


Схема расположения границ публичного сервитута

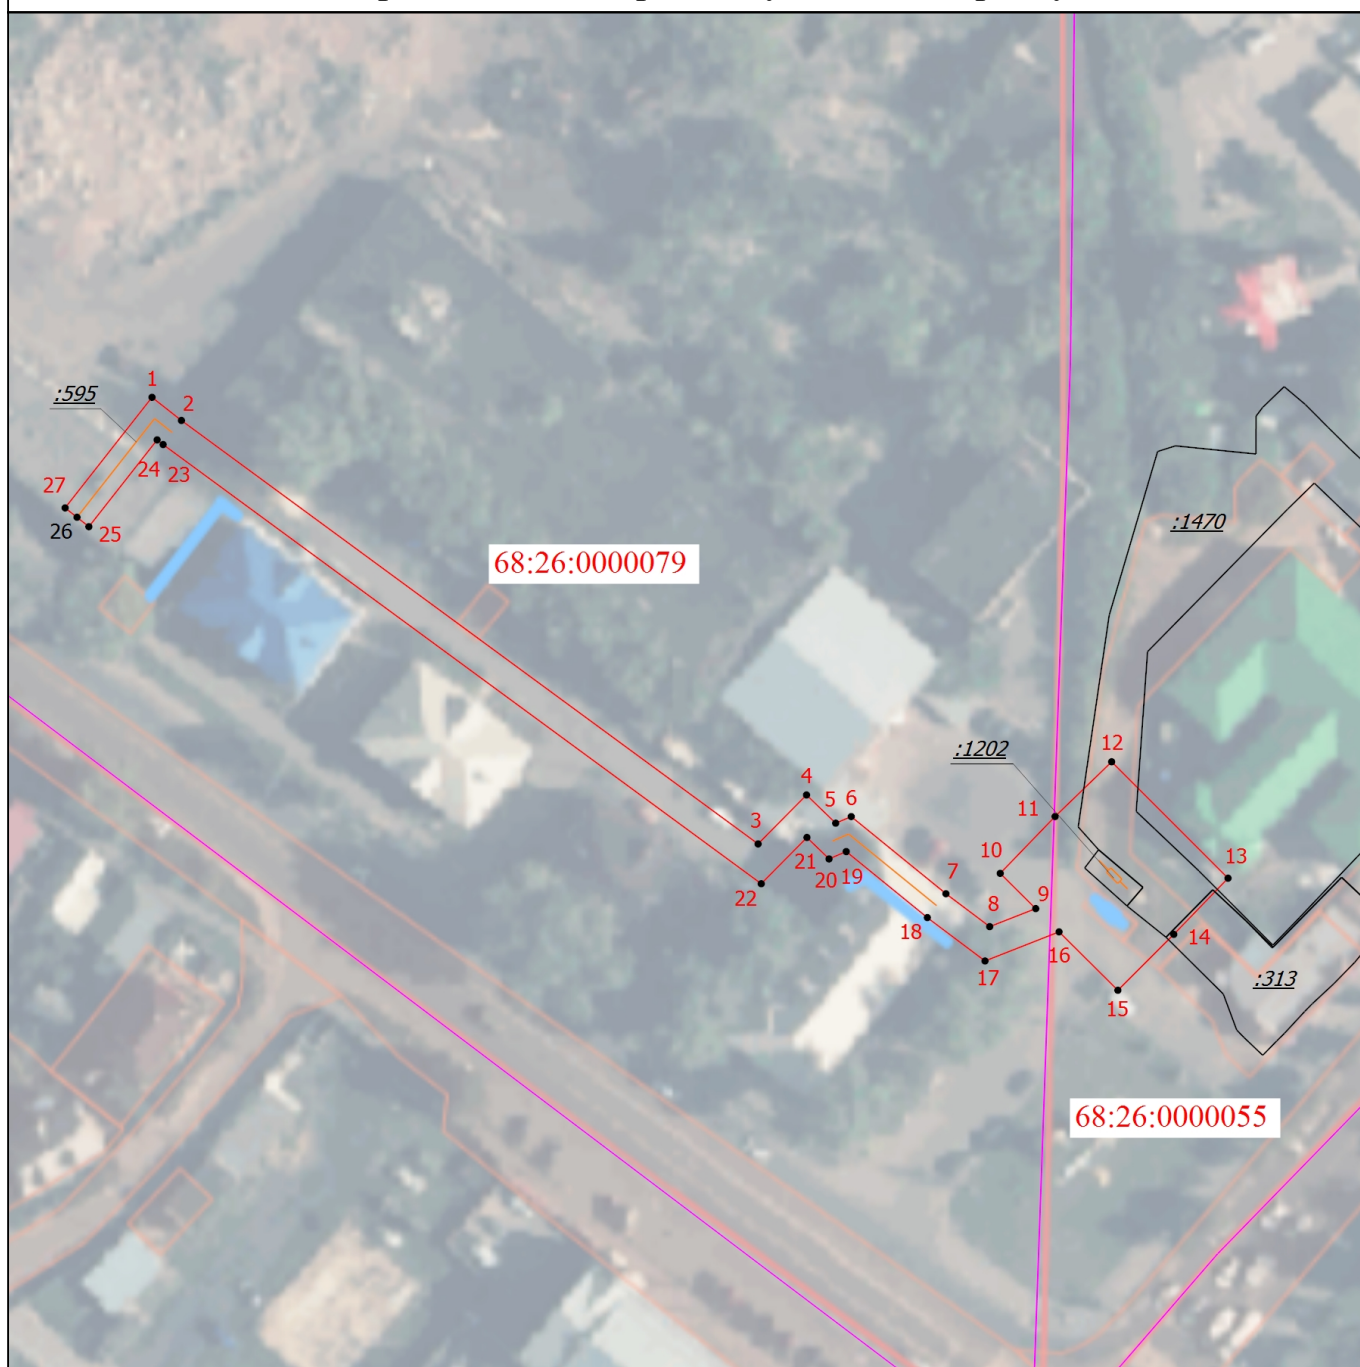

Масштаб 1:1000

Условные обозначения

—	- Граница публичного сервитута	1	- Обозначение новой характерной точки
:313	- Кадастровый номер земельного участка	:595	- Кадастровый номер сооружения
—	- Граница земельного участка	—	- Граница сооружения
68:26:0000055	- Номер кадастрового квартала		

Подпись _____

Дата " ____ " ____ г.

Место для оттиска печати (при наличии) лица, составившего описание местоположения границ объекта