


Схема расположения границ публичного сервитута

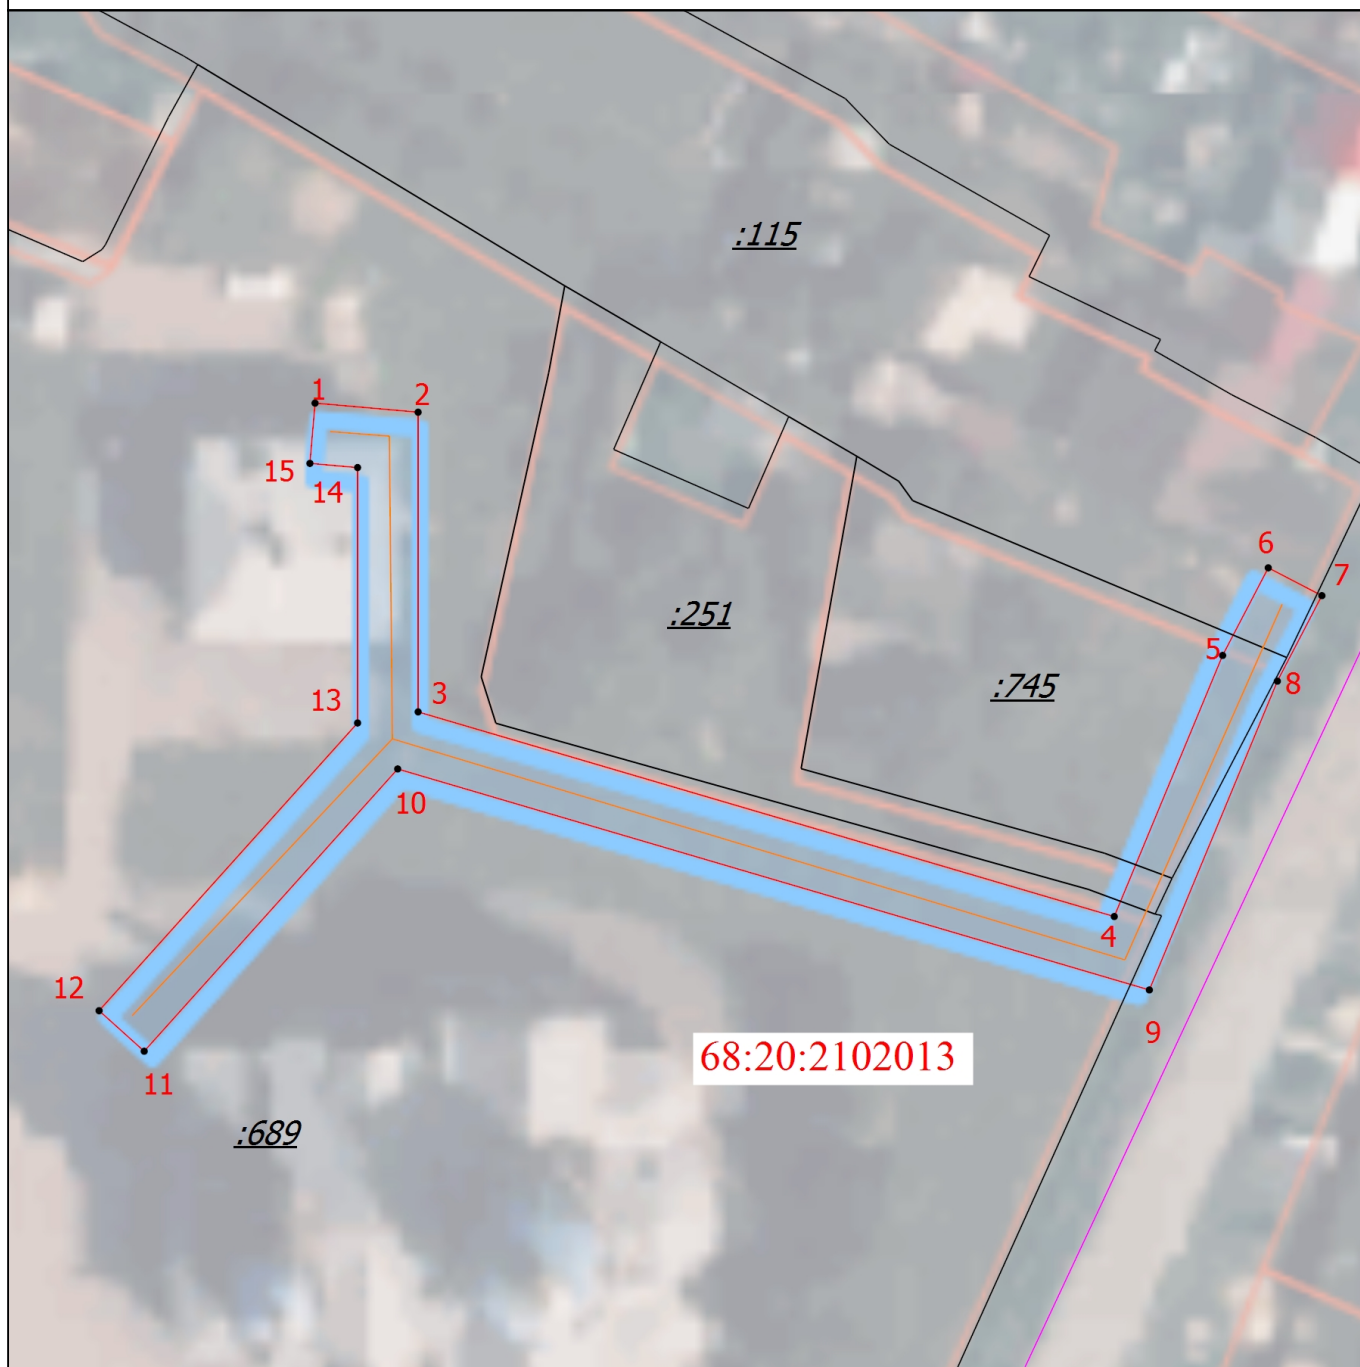

Масштаб 1:500

Условные обозначения

—	- Граница публичного сервитута	1	- Обозначение новой характерной точки
<u>:115</u>	- Кадастровый номер земельного участка	—	- Граница земельного участка
—	- Граница сооружения	—	- Граница кадастрового квартала
68:20:2102013	- Номер кадастрового квартала		

Подпись _____

Дата " ____ " ____ г.

Место для оттиска печати (при наличии) лица, составившего описание местоположения границ объекта