


# Схема расположения границ публичного сервитута

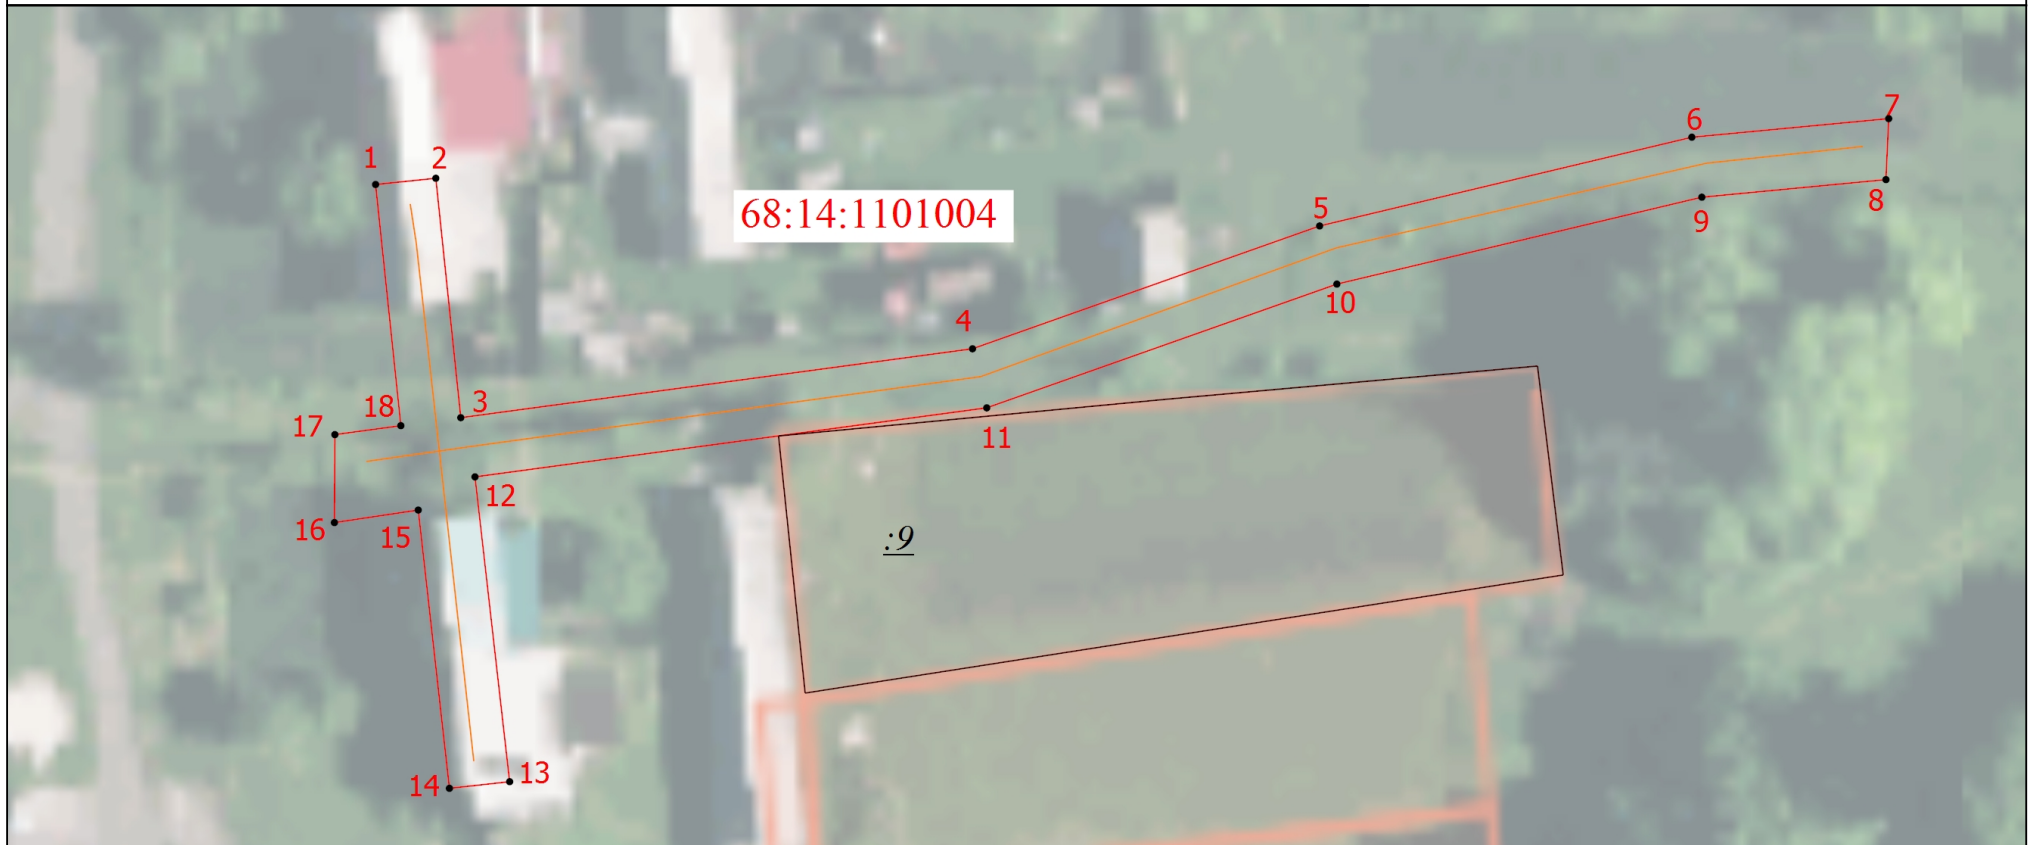

Масштаб 1:500

Условные обозначения

— - Граница публичного сервитута

— - Граница сооружения

1

- Обозначение новой характерной точки

9

- Кадастровый номер земельного участка

— - Граница земельного участка

68:14:1101004 - Номер кадастрового квартала

Подпись \_\_\_\_\_

Дата " \_\_\_\_ " \_\_\_\_\_ г.

Место для оттиска печати (при наличии) лица, составившего описание местоположения границ объекта