
Утверждена постановлением администрации города Рассказово Тамбовской области № ___ от _____

Схема расположения земельного участка или земельных участков на кадастровом плане территории

Условный номер земельного участка: -		
Площадь земельного участка: 382 м²		
Обозначение характерных точек границ	Координаты, м	
	X	Y
1	2	3
1	424907.50	1278597.41
2	424921.48	1278619.22
н3	424908.12	1278626.47
н4	424894.87	1278604.93
1	424907.50	1278597.41

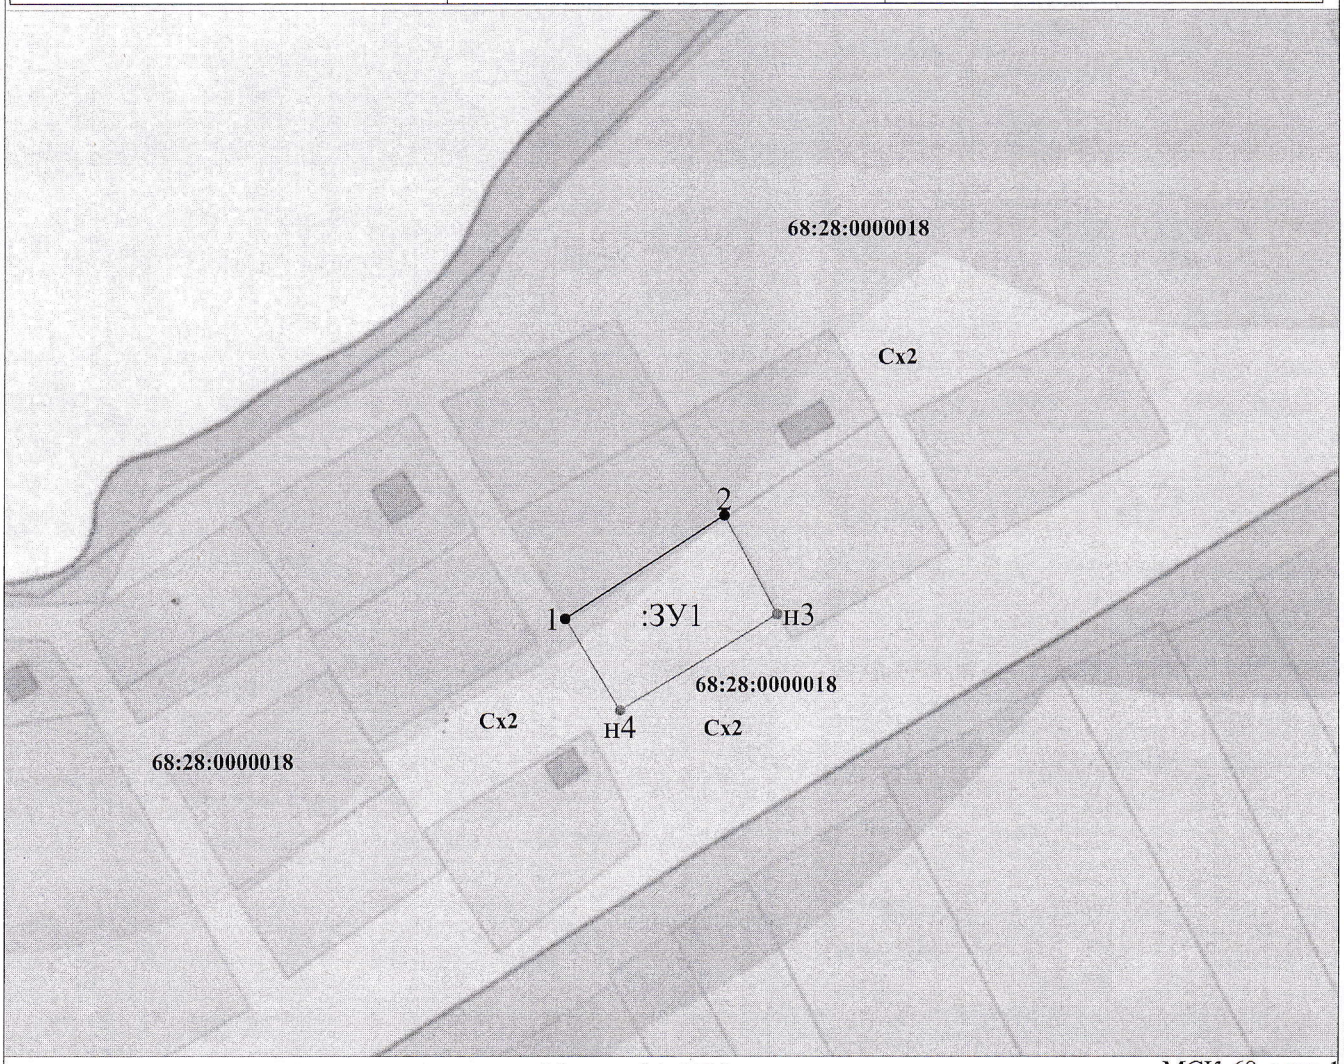

Масштаб 1:1000 МСК-68, зона 1

Условные обозначения:

- характерная точка границы земельного участка
- границы образуемого земельного участка
:ЗУ1 - обозначение образуемого земельного участка
68:00:0000000 - номер кадастрового квартала
:000 - кадастровый номер земельного участка
- земельный участок перераспределяемый из земель госсобственности
- границы кадастрового квартала
Сх2 - территориальная зона
- ЗОУИТ

Схема составлена ООО "Кадастровая Служба" 8-915-885-4449 8-910-755-8888