Приложение №7
Утверждено решением
Рассказовского городского
Совета народных депутатов
от 30.06.2021 № 106

Муниципальное образование город Рассказово Тамбовской области Генеральный план Карта границ территорий, подверженных риску возникновения чрезвычайных ситуаций природного и техногенного характера

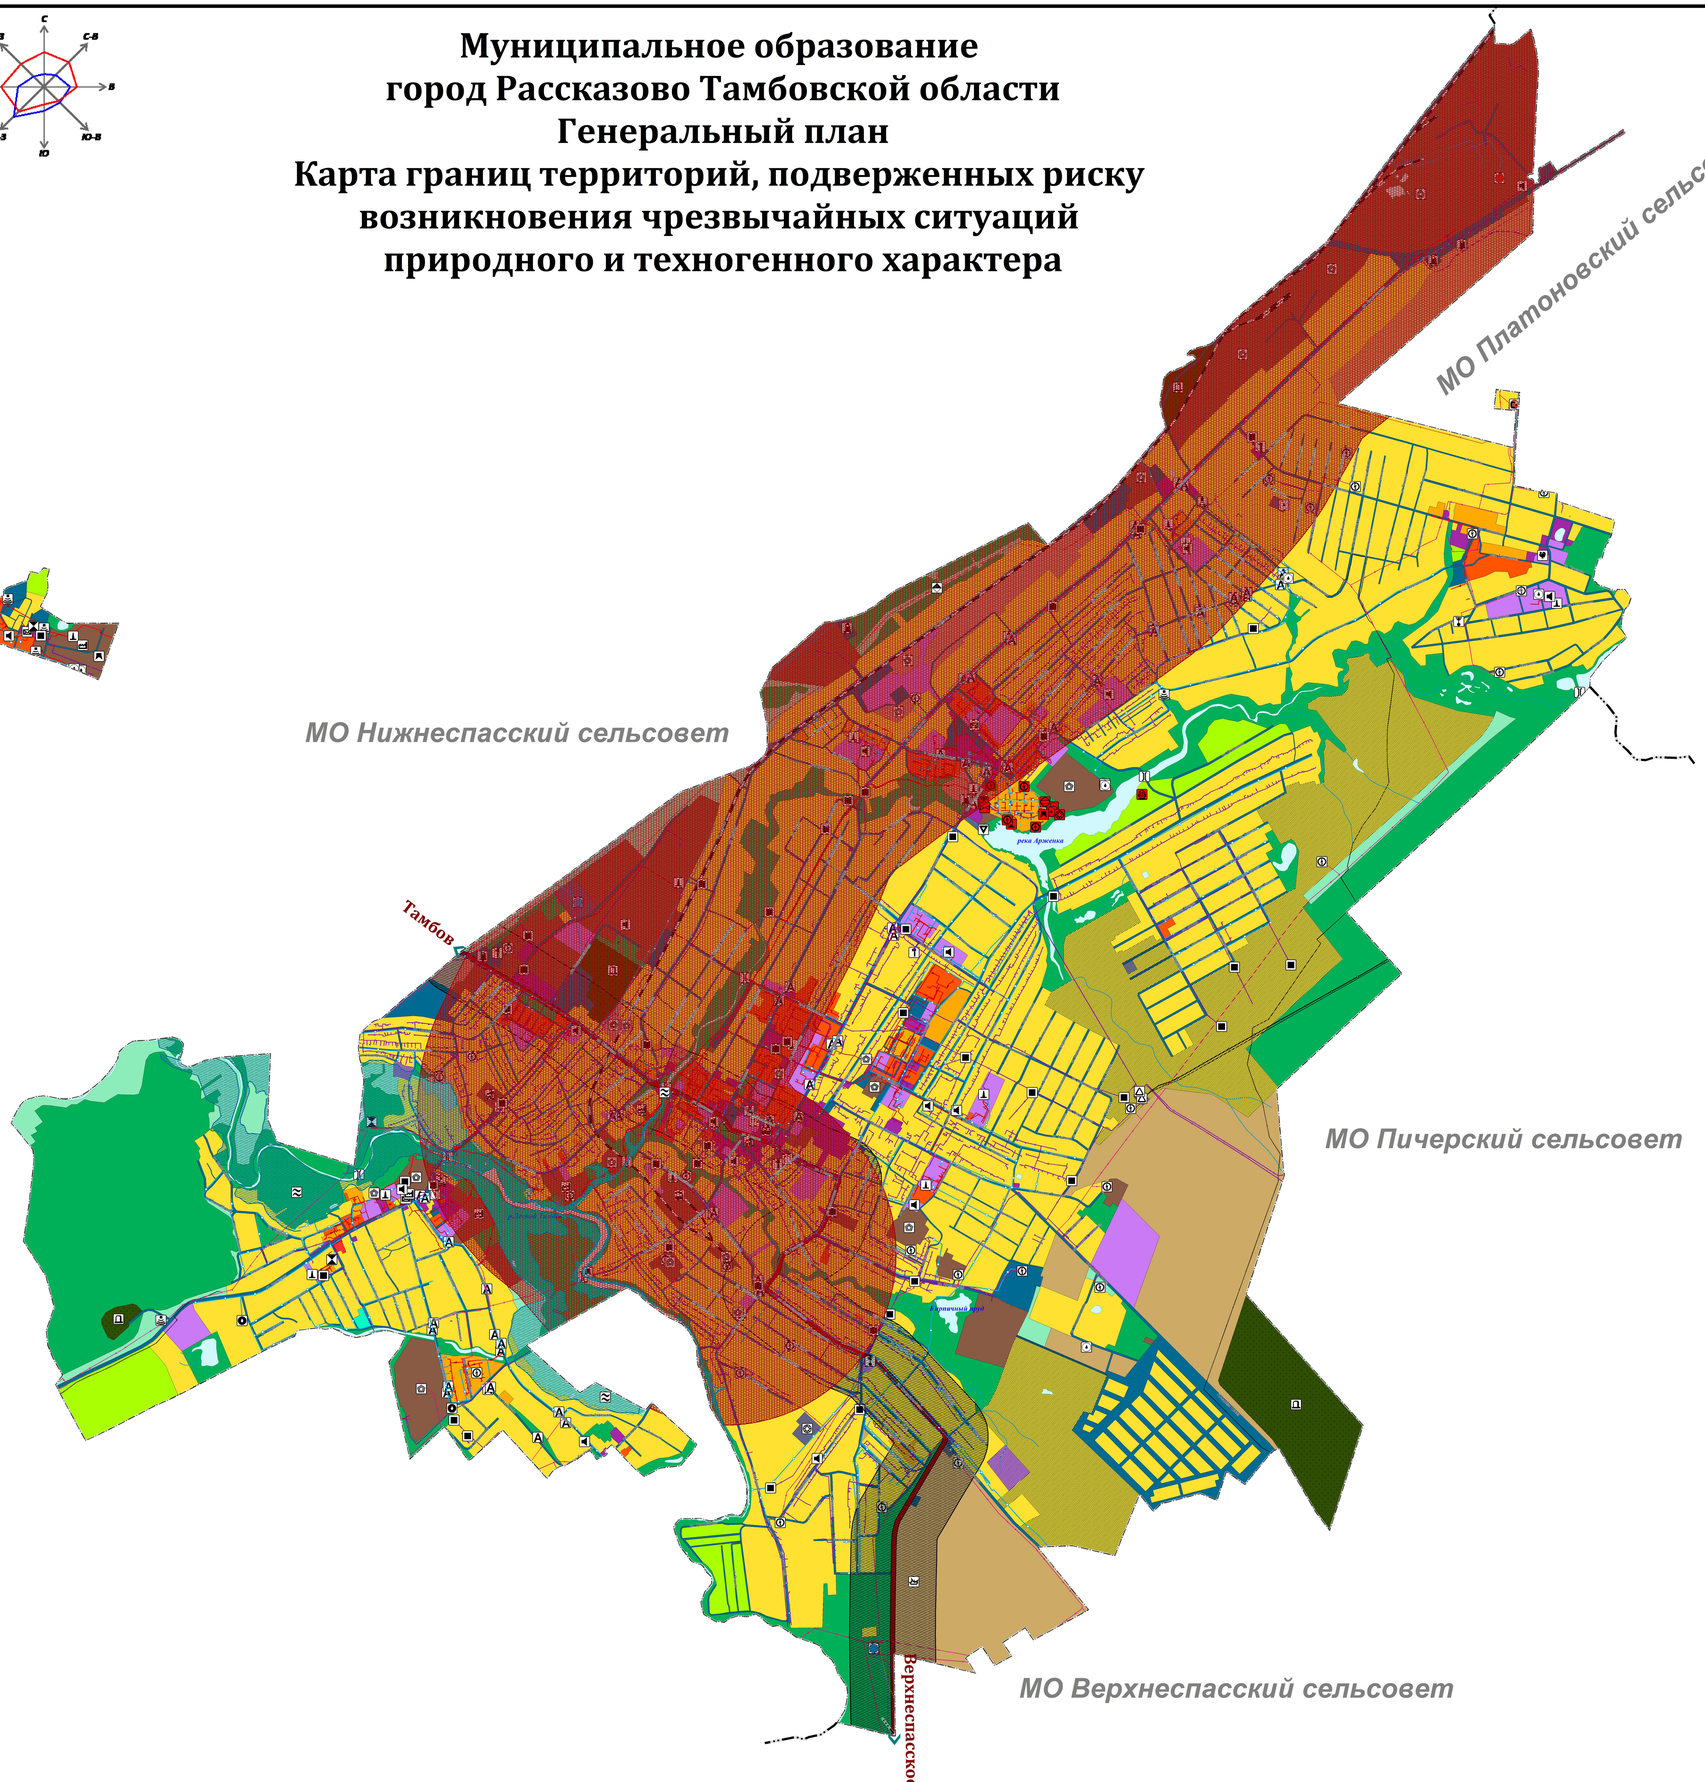

УСЛОВНЫЕ ОБОЗНАЧЕНИЯ

планируемые существующие

Границы единиц административно-территориального деления Российской Федерации

- Граница городского округа
- Граница населенного пункта

Поверхностные водные объекты

- Водоток (река, ручей, канал)
- Водоем (озеро, пруд, обводненный карьер, водохранилище)

Объекты транспортной инфраструктуры

Автомобильные дороги

- Автомобильные дороги регионального или межмуниципального значения

Железнодорожные пути

- Железнодорожный путь необщего пользования

Искусственные дорожные сооружения

- Мостовое сооружение

Остановочные пункты общественного пассажирского транспорта

- Остановочный пункт

Объекты автомобильного пассажирского транспорта

- Автовокзал

Объекты обслуживания и хранения автомобильного транспорта

- Станция автозаправочная
- Станция технического обслуживания

Функциональные зоны

Жилые зоны

- Зона застройки индивидуальными жилыми домами
- Зона застройки малоэтажными жилыми домами (до 4 этажей, включая мансардный)
- Зона застройки среднеэтажными жилыми домами (от 5 до 8 этажей, включая мансардный)
- Зона застройки многоэтажными жилыми домами (9 этажей и более)

Общественно-деловые зоны

- Многофункциональная общественно-деловая зона
- Зона специализированной общественной застройки

Производственные зоны, зоны инженерной и транспортной инфраструктур

- Производственная зона
- Коммунально-складская зона
- Зона инженерной инфраструктуры
- Зона транспортной инфраструктуры

Зоны сельскохозяйственного использования

- Зона садоводческих, огороднических или дачных некоммерческих объединений граждан
- Иные зоны сельскохозяйственного назначения

Зоны рекреационного назначения

- Зона озелененных территорий общего пользования (лесопарки, парки, сады, скверы, бульвары, городские леса)
- Лесопарковая зона

Зоны специального назначения

- Зона кладбищ

Иные зоны

- Иные зоны

Предприятия промышленности, сельского и лесного хозяйства, объекты утилизации и переработки отходов производства и потребления

Предприятия и объекты сельского и лесного хозяйства, рыболовства и рыбоводства

- Предприятие по разведению сельскохозяйственной птицы

Предприятия и объекты добывающей и обрабатывающей промышленности

- Предприятие микробиологической, пищевой, пищевкусовой промышленности
- Предприятие химической, целлюлозно-бумажной, фармацевтической промышленности, полиграфическое предприятие
- Предприятие текстильной, легкой промышленности

Прочие объекты, связанные с производственной деятельностью

- Объект, связанный с производственной деятельностью

Иные объекты федерального значения, регионального значения, местного значения

Объекты единой государственной системы предупреждения и ликвидации чрезвычайных ситуаций

- Кладбище
- 112 Аварийно-спасательные службы и (или) аварийно-спасательные формирования
- Объекты обеспечения пожарной безопасности
- Объекты информирования и оповещения

планируемые существующие

Объекты трубопроводного транспорта и инженерной инфраструктуры

Электрические подстанции

- Электрическая подстанция 110 кВ
- Электрическая подстанция 35 кВ
- Трансформаторная подстанция (ТП)

Линии электропередачи (ЛЭП)

- Линии электропередачи 220 кВ
- Линии электропередачи 110 кВ
- Линии электропередачи 35 кВ
- Линии электропередачи 10 кВ

Объекты добычи и транспортировки газа

- Газораспределительная станция (ГРС)
- Пункт редуцирования газа (ПРГ)

Магистральные трубопроводы для транспортировки жидких и газообразных углеводородов

- Газопровод распределительный, предназначенный для транспортировки природного газа под давлением свыше 1,2МПа, и сжиженного углеводородного газа под давлением свыше 1,6МПа

Распределительные трубопроводы для транспортировки газа

- Газопровод распределительный низкого давления

Объекты и сети теплоснабжения

- Источник тепловой энергии
- Теплопровод распределительный

Объекты и сети водоснабжения

- Водонапорная башня
- Артезианская скважина
- Водозабор
- Насосная станция
- Водопроводные очистные сооружения
- Водопровод

Объекты и сети водоотведения

- Канализация самотечная
- Канализация дождевая самотечная закрытая
- Канализационная насосная станция
- Очистные сооружения дождевой канализации

Объекты связи

- Базовая станция
- Узел связи оконечно-транзитный (сети передачи данных)
- Объекты почтовой связи

Сети электросвязи

- Линия связи

Гидротехнические сооружения

- Водосбросные и водопропускные гидротехнические сооружения

Территории, подверженные риску возникновения чрезвычайных ситуаций

Территории, подверженные риску чрезвычайных ситуаций природного характера

- Территории, подверженные опасным гидрологическим процессам

Территории, подверженные риску чрезвычайных ситуаций техногенного характера

- Территории, подверженные ЧС техногенного характера
- Территории, подверженные риску химического заражения

Масштаб 1:10 000

0 100 200 300 400 500 метров

						Муниципальный контракт №0154200020200010 от 20.07.2020 г.	
						Проект внесения изменения в Генеральный план муниципального образования город Рассказово Тамбовской области	
Изм.	Кол. уч.	Лист	№ док.	Подп.	Дата		
Директор		Хромова А.С.				Графическая часть выполнена Обществом с ограниченной ответственностью «Центр кадастрового обеспечения города Рассказово»	Стадия: П; Лист: 4; Листов: 4
ГИП		Сабельникова А.Н.					
Рук. проекта		Пучкова К.А.				Карта границ территорий, подверженных риску возникновения чрезвычайных ситуаций природного и техногенного характера Муниципального образования город Рассказово Тамбовской области	ЦЕНТР КАРТОГРАФИИ И ТЕРРИТОРИАЛЬНОГО ПЛАНИРОВАНИЯ