


План земельного участка

1. Тамбовская область
2. г. Рассказово, ул. Юбилейная, 118
3. Общая площадь: **958 кв. м.**
4. Кадастровый номер квартала: **КК68:28:0000077**
5. Категория земель: **земли населенных пунктов**
6. Вид разрешенного использования: **под индивидуальным жилищным строительством**
7. Ограничения в пользовании: **охранная зона ЛЭП S=8 кв.м.**
8. Геоданные:

№ точки	Координаты точек, м		Расстояние, м	Дирекционный угол, Г. М. С.
	X	Y		
1	421511.20	1278024.16	30.31	138 50 43
2	421488.38	1278044.11	32.00	228 47 14
3	421467.30	1278020.03	29.47	318 42 02
4	421489.44	1278000.58	32.09	47 17 55

Площадь участка: **958 ± 11 кв.м.**


Масштаб: 1:500

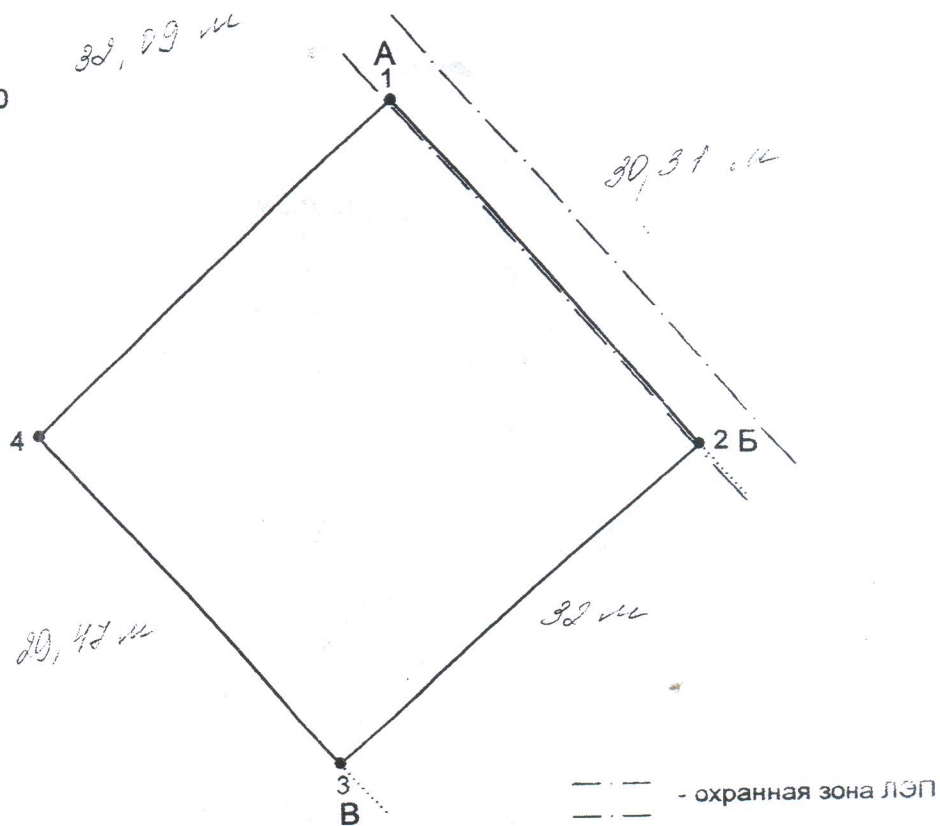

ОПИСАНИЕ СМЕЖЕСТВ:

- от А до Б - земли общего пользования (улица)
- от Б до В - землепольз. по ул. Юбилейная, 120 (ИЖС)
- от В до А - земли города

Ген. директор ООО "Топограф Плюс"

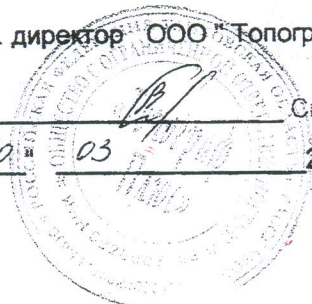

Спискулов В.В.

" 10 " 03 2022 г.