


## Схема вертикальной планировки и инженерной подготовки территории

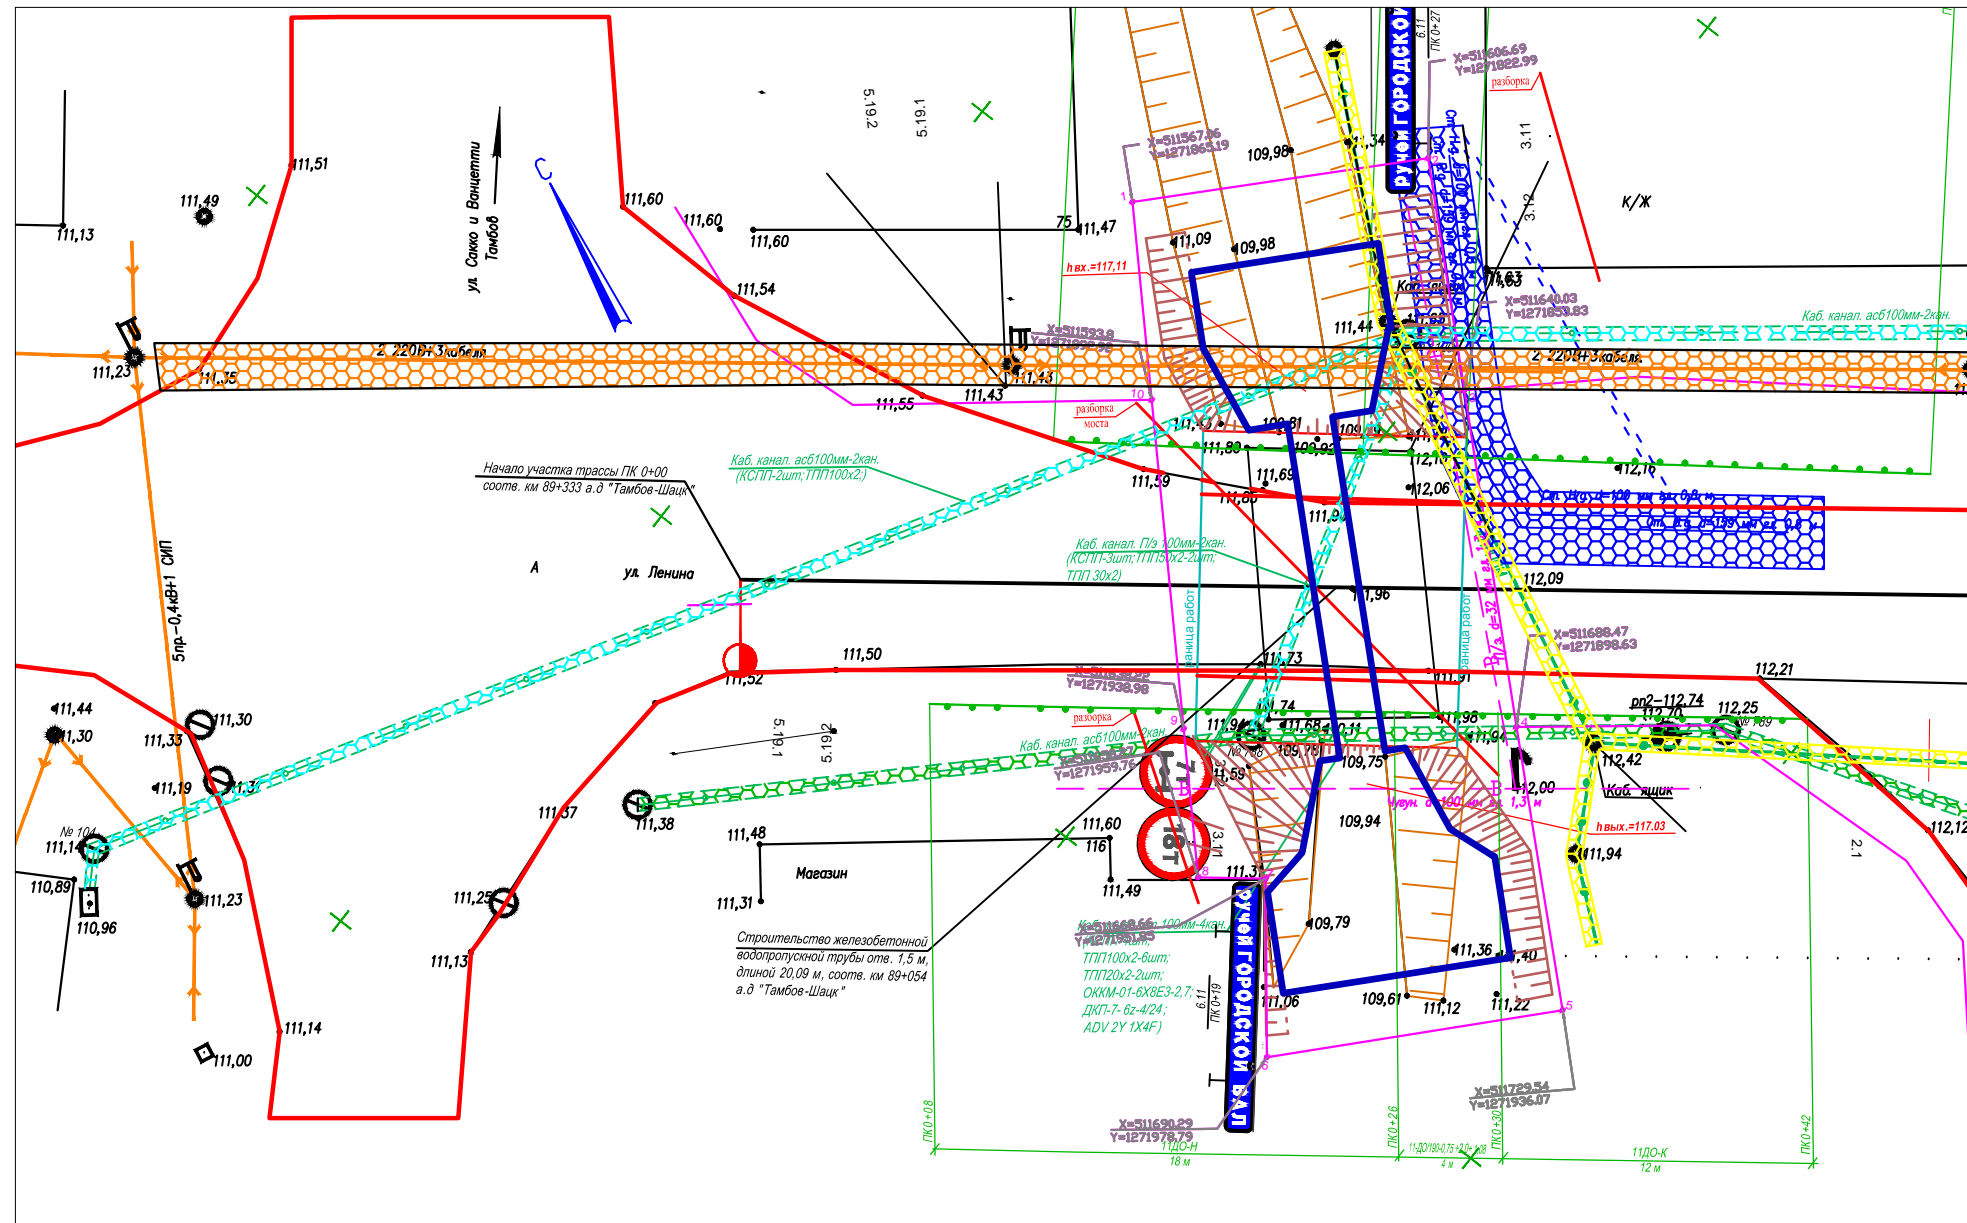

### Условные обозначения:

- |  |   |  |   |
|--|---|--|---|
|  | — существующая линия связи КСПИ и ее охранный зона ;                        |  | — существующий водопровод П/Э d32 и его охранный зона ; |
|  | — существующая линия связи ПРППМ и ее охранный зона ;                       |  |   |
|  | — существующая тепловая сеть и ее охранный зона ;                           |  | - красные линии   |
|  | — существующие газопроводы низкого и высокого давления и их охранный зона ; |  |   |
|  | — кабель канал и его охранный зона ;  |  |   |

						159-2016			
Изм.	Кол.уч	Лист	N док.	Подп.	Дата	«Строительство водопропускной трубы через ручей Городской вал на автомобильной дороге «Тамбов-Шацк» км 89+054, Моршанский район в Тамбовской области»	Стадия	Лист	Листов
							П	5	5
						Схема вертикальной планировки и инженерной подготовки территории М 1:1000	ООО "Землемер-М"		