


Раздел 4

План границ объекта

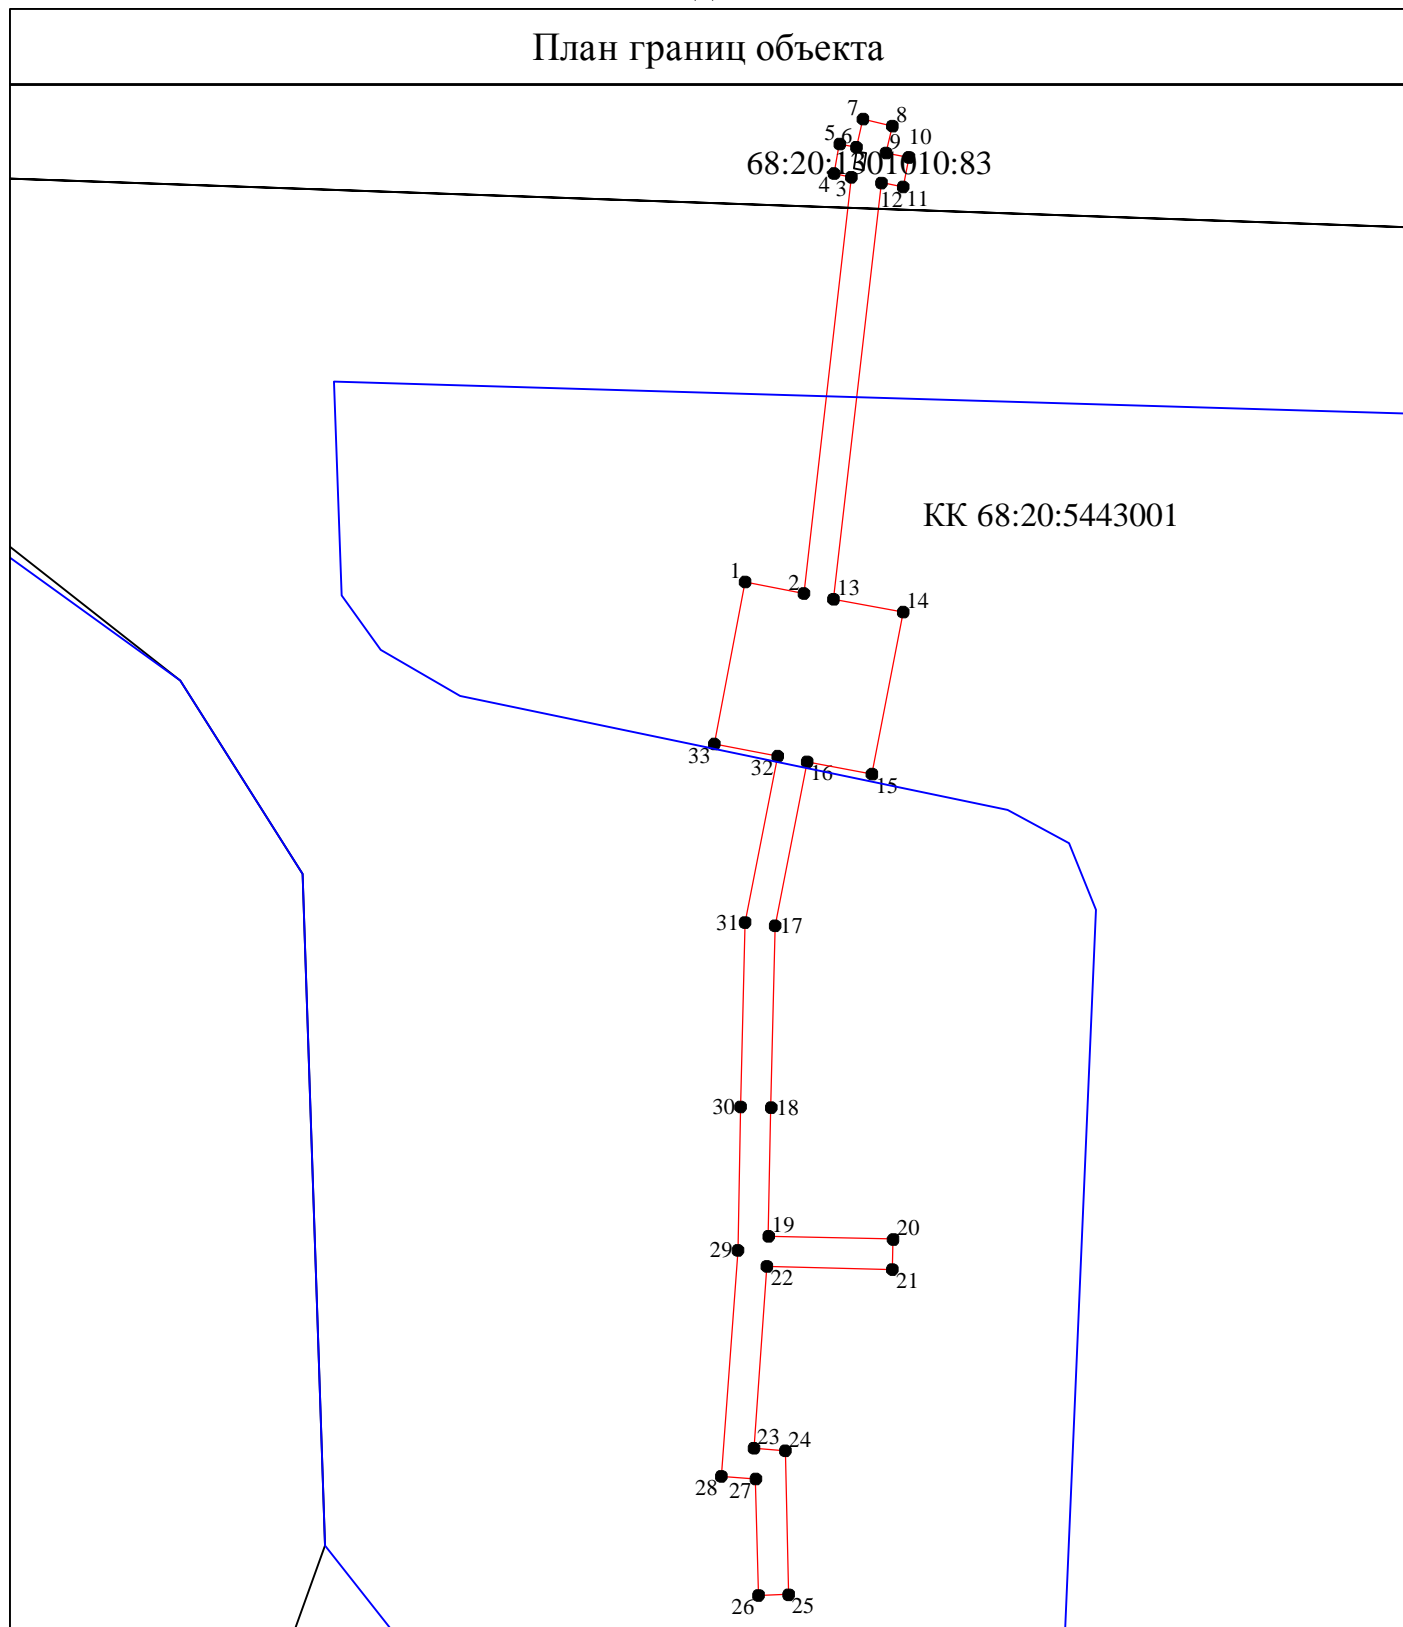

Масштаб 1:1000

Используемые условные знаки и обозначения:

- 1 - характерная точка границы публичного сервитута
- (yellow) - сооружение - газопровод с КН 68:20:1301001:162
- (red) - граница публичного сервитута
- (black) - границы земельных участков в отношении которых испрашивается публичный сервитут и границы которых внесены в ЕГРН
- (green) - граница кадастрового квартала
- (blue) - граница населенных пунктов и МО

Подпись _____ Дата 24.03.2026 г.

Место для оттиска печати (при наличии) лица, составившего описание местоположения границ объекта