



Приложение 7 – Схема сети теплоснабжения Котельной пос.Сельхозтехника, ул.Сельхозтехника (СХТ)

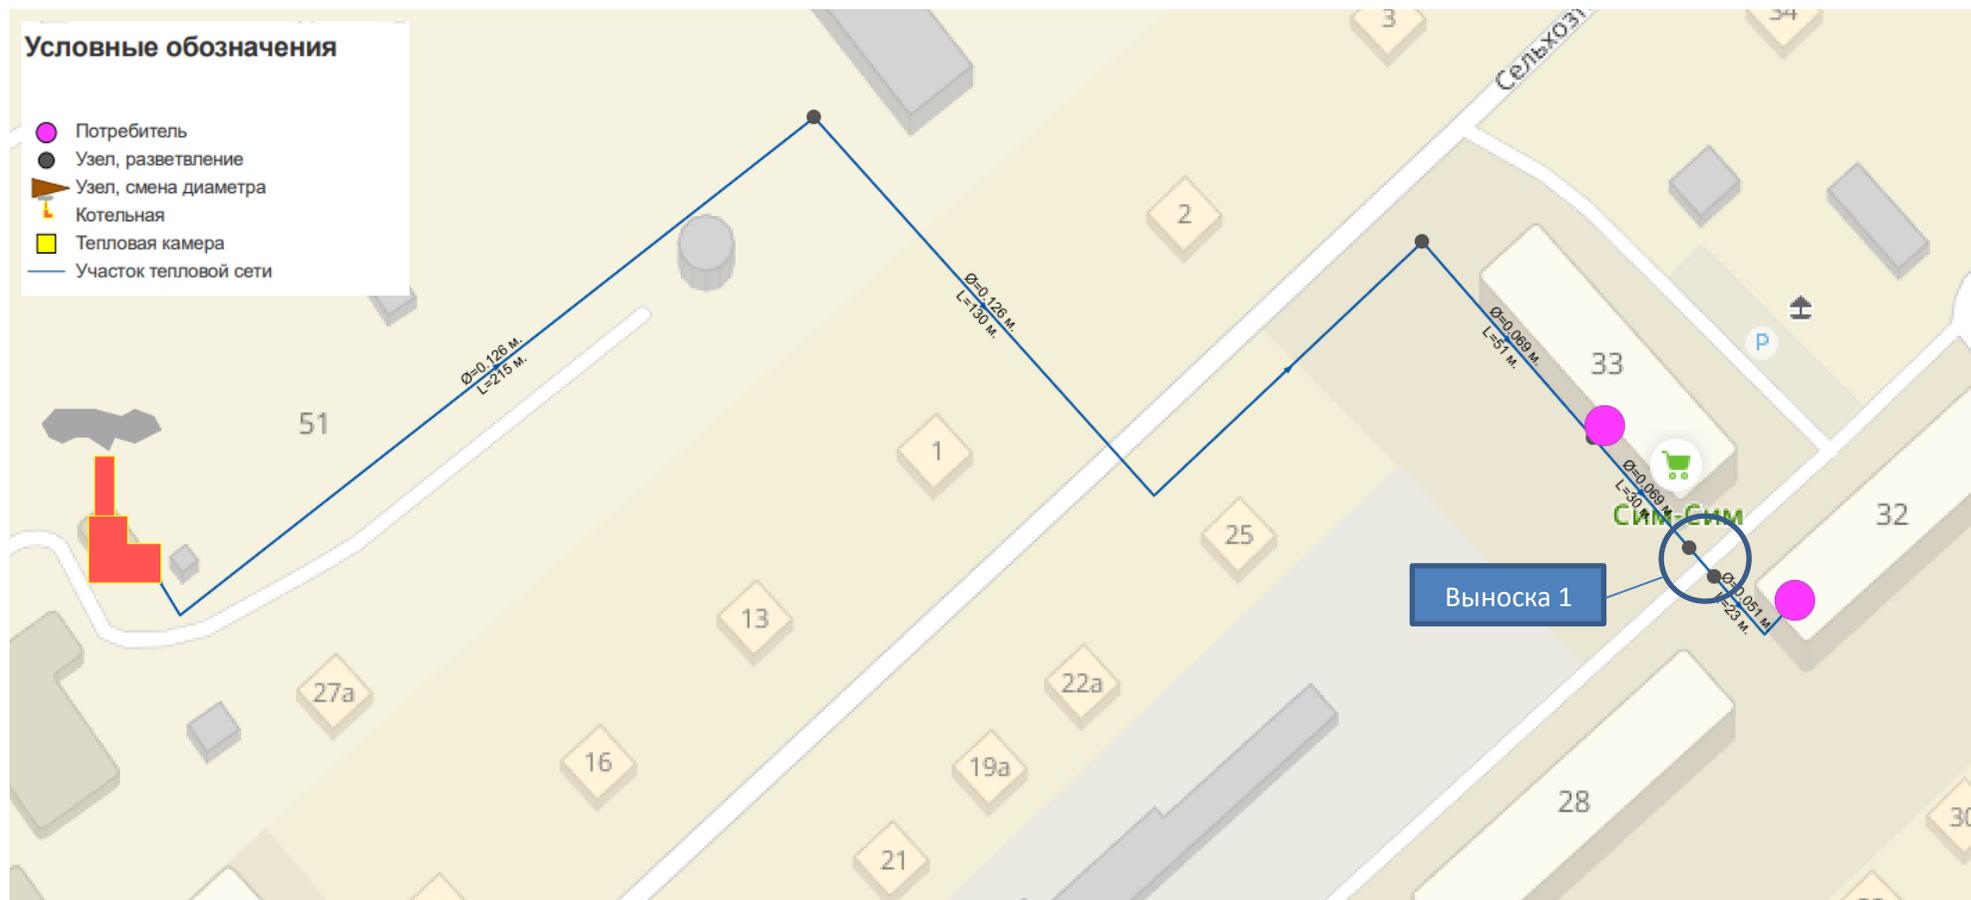

Примечание: диаметр трубопроводов указан по внутреннему размеру

Приложение 7 – Схема сети теплоснабжения Котельной пос.Сельхозтехника, ул.Сельхозтехника (СХТ)

Выноска 1

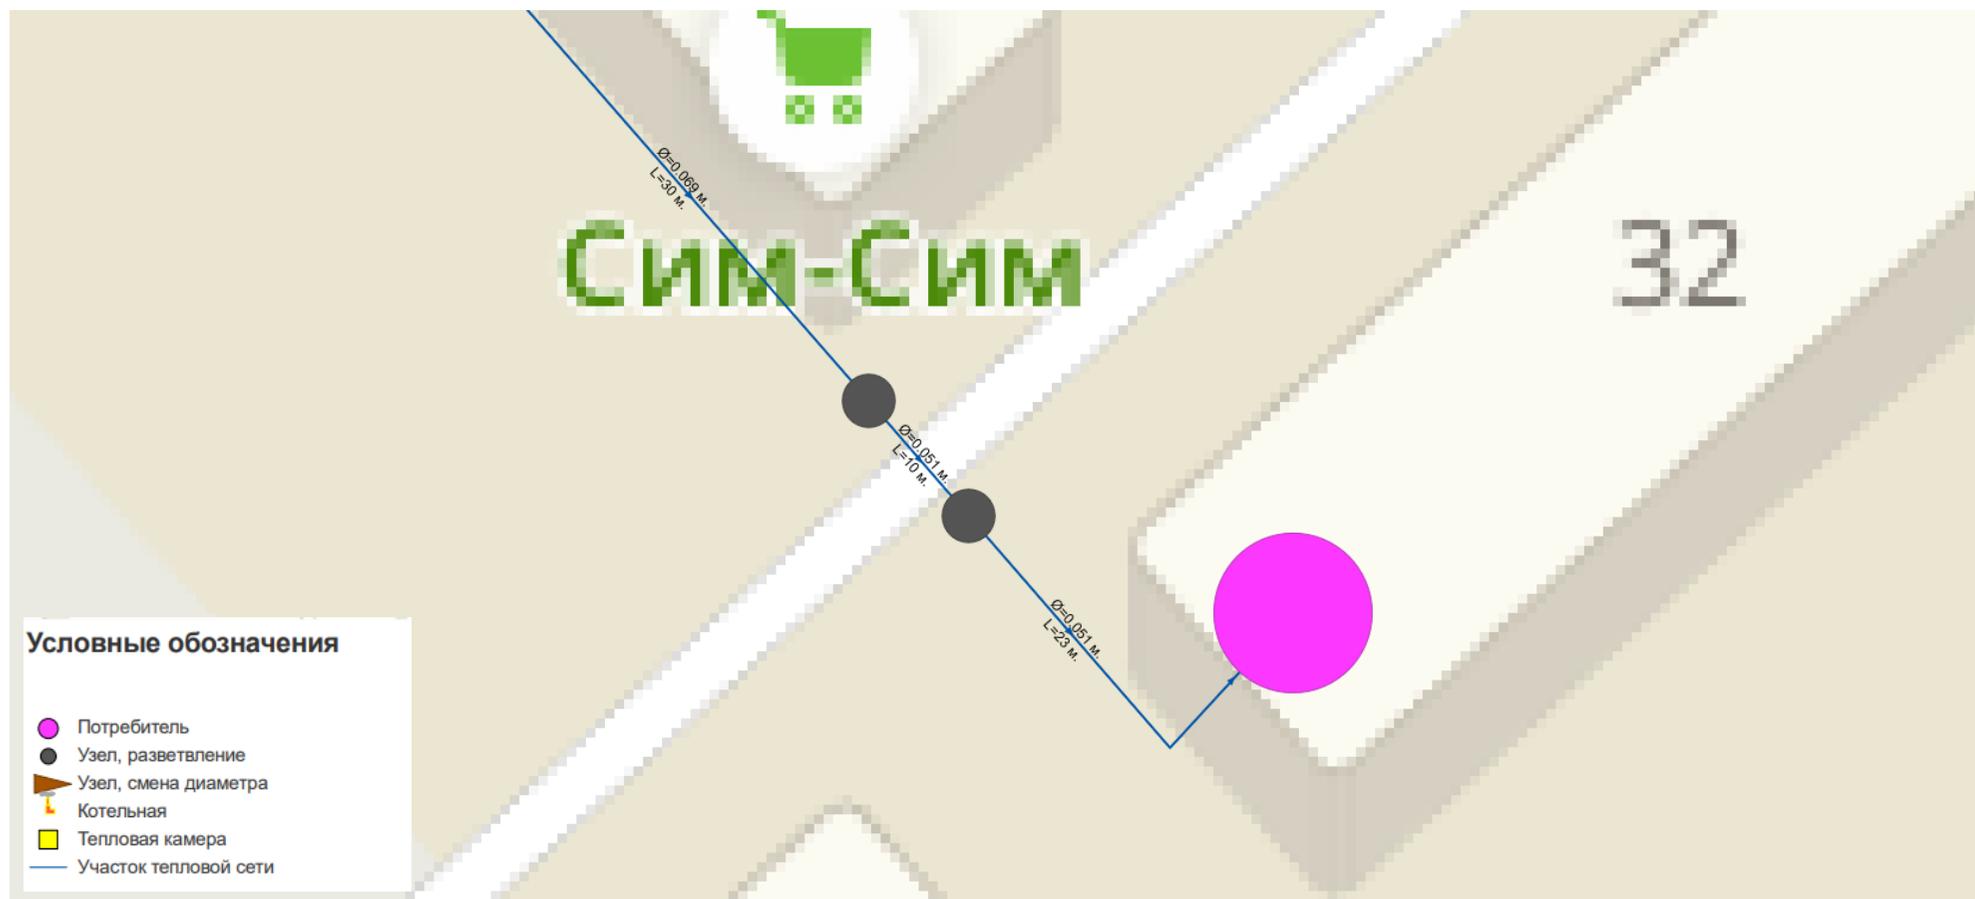

Примечание: диаметр трубопроводов указан по внутреннему размеру