


Раздел 4

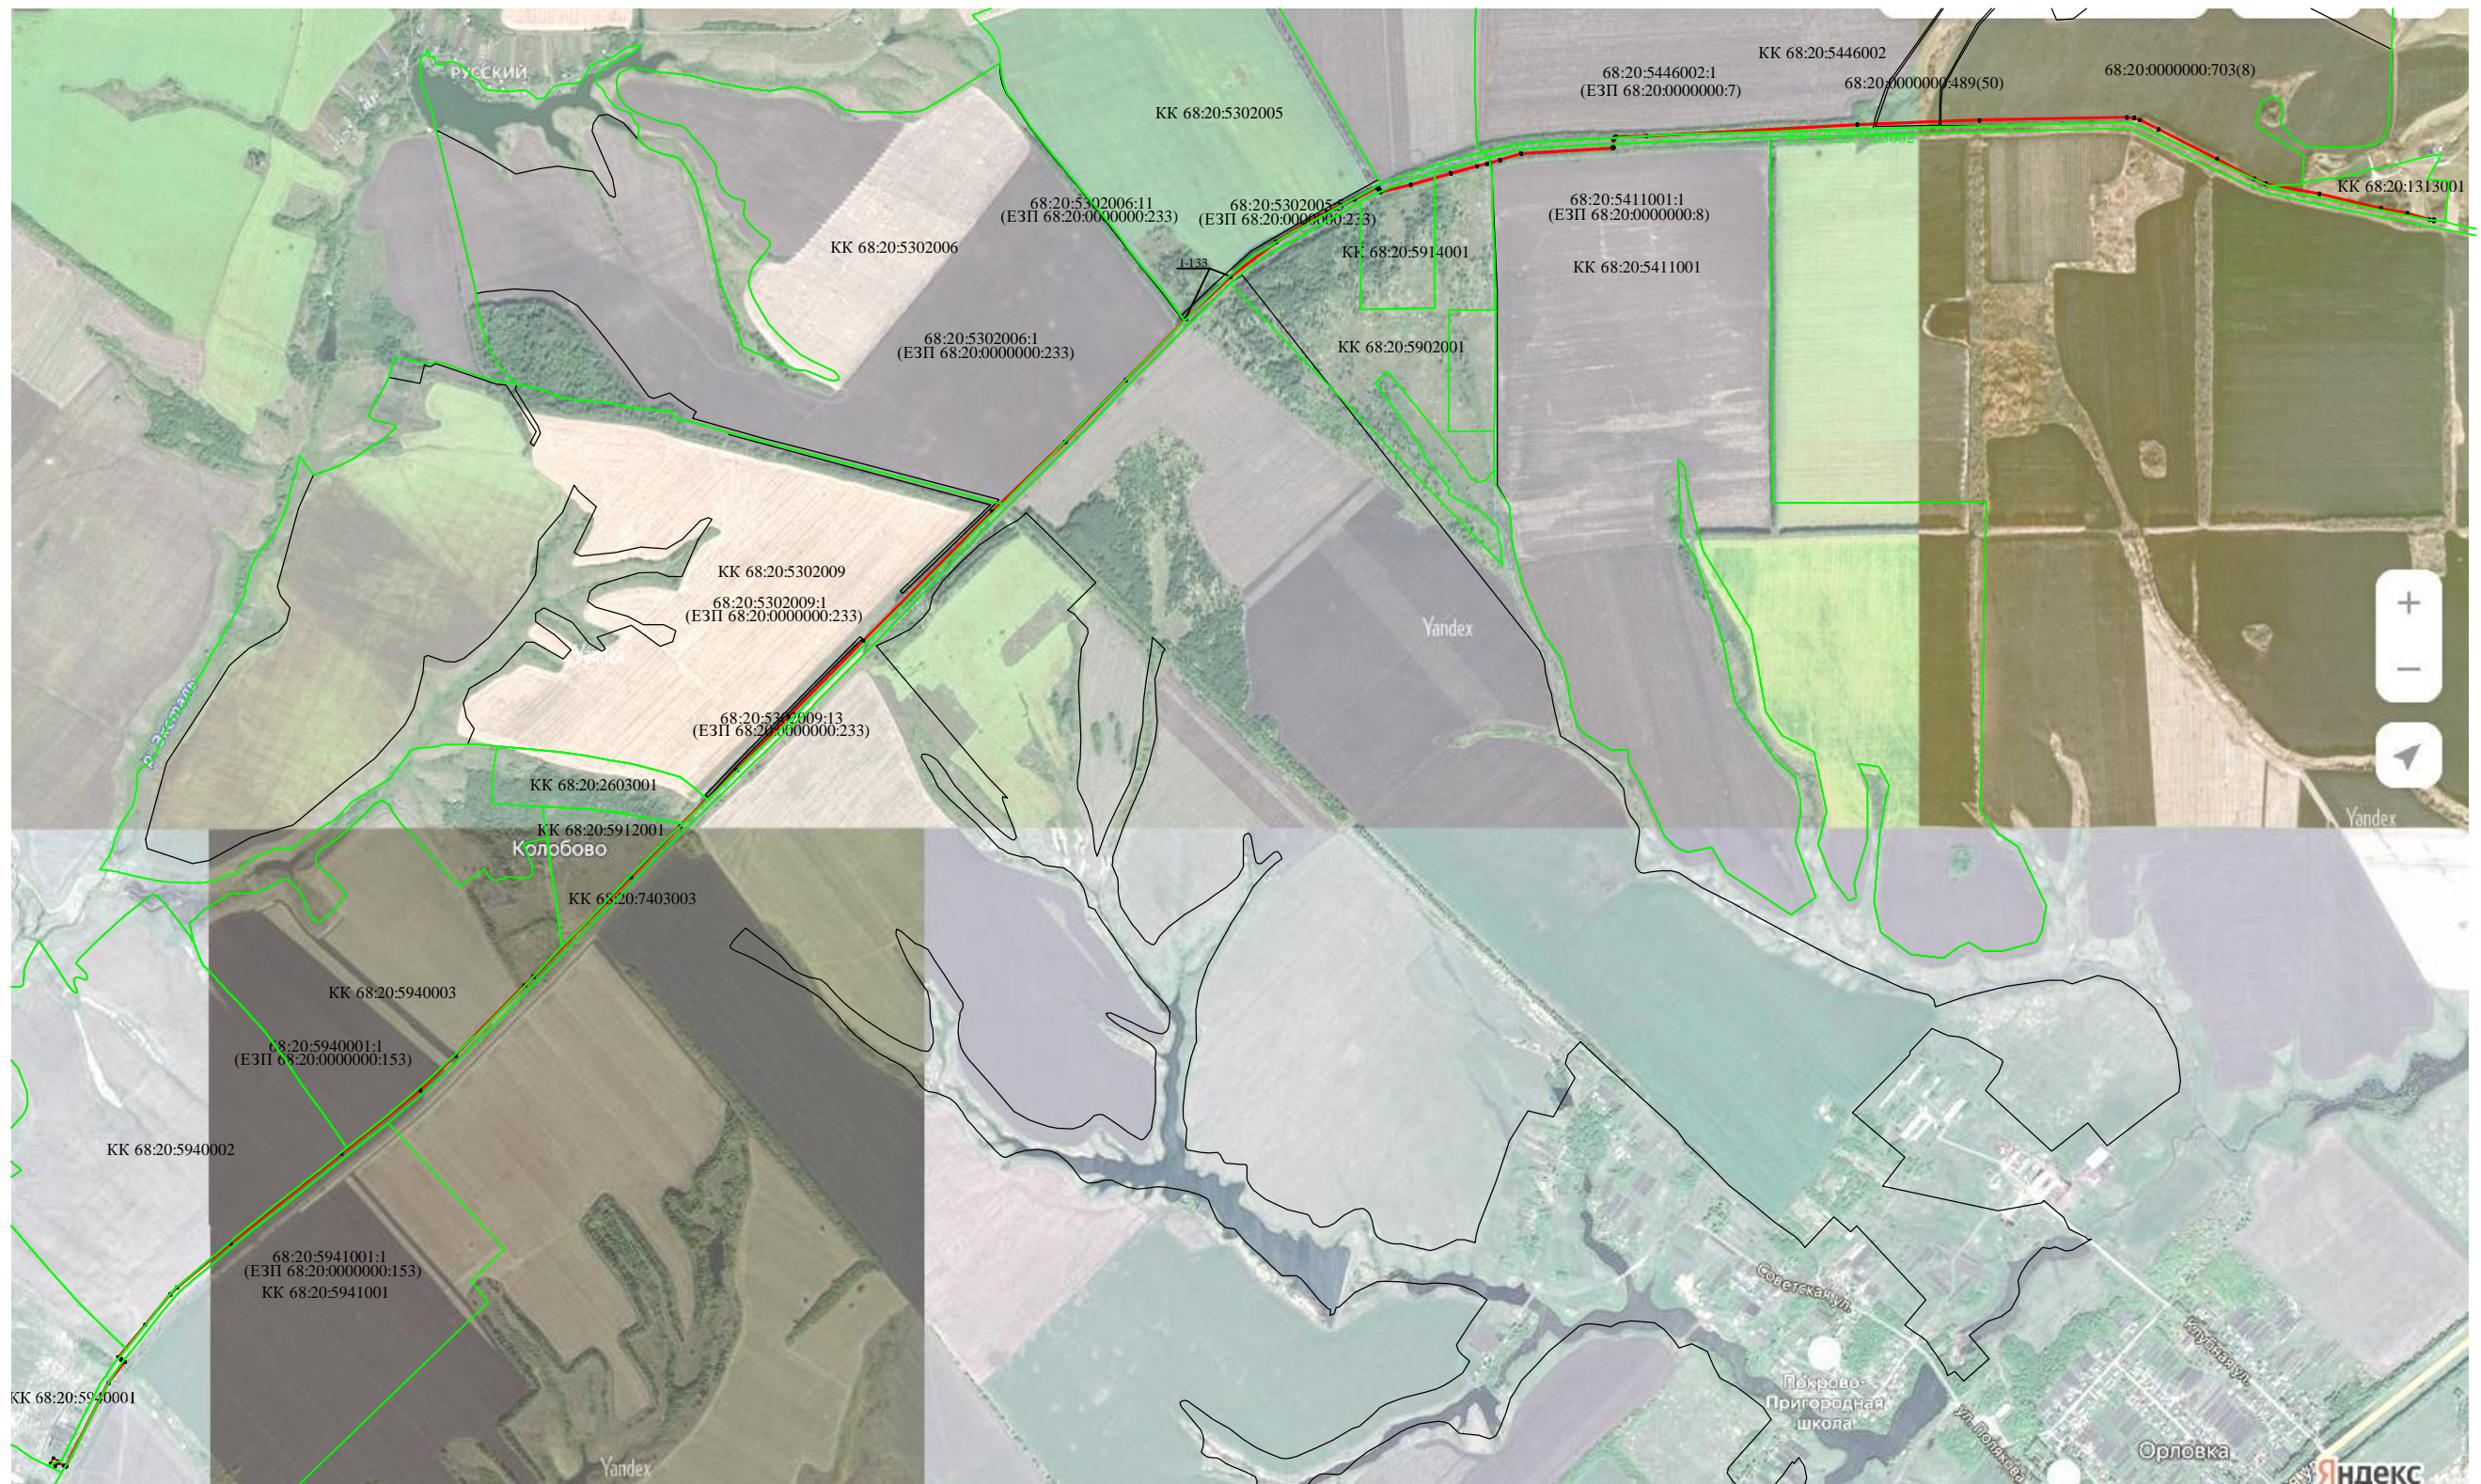

Используемые условные знаки и обозначения:

- 1 - характерная точка границы публичного сервитута
- (yellow) - сооружение - газопровод с КН 68:20:2605001:31
- (red) - граница публичного сервитута
- (black) - границы земельных участков в отношении которых испрашивается публичный сервитут и границы которых внесены в ЕГРН
- (green) - границы кадастрового квартала

Масштаб 1:25000

Подпись _____ Дата 25.03.2026 г.

Место для оттиска печати (при наличии) лица, составившего описание местоположения границ объекта