


Приложение 9 – Схема сети теплоснабжения Котельной п.Отделение Садострой, ул.Спортивная

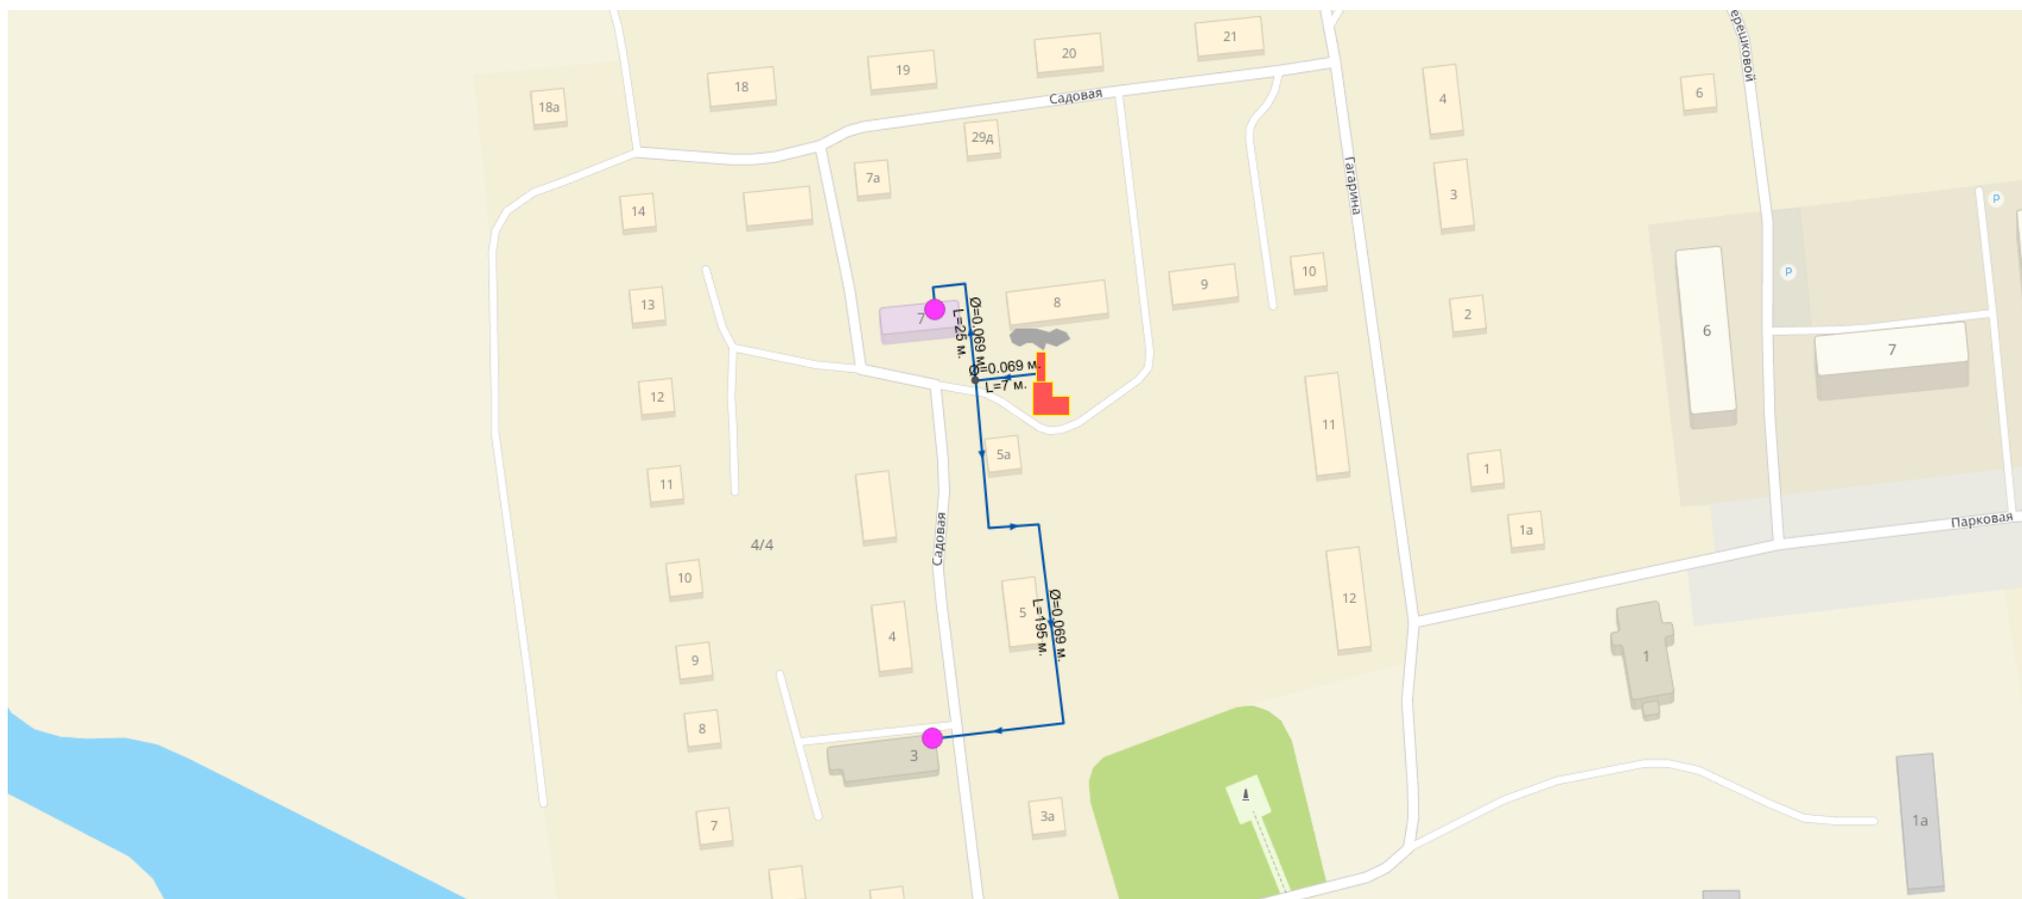

Примечание: диаметр трубопроводов указан по внутреннему размеру