


Приложение 3 – Схема сети теплоснабжения Котельной № 4 с.Заворонежское, ул.Социалистическая, 76 (ЦРБ)



Примечание: диаметр трубопроводов указан по внутреннему размеру

Приложение 3 – Схема сети теплоснабжения Котельной № 4 с.Заворонежское, ул.Социалистическая, 76 (ЦРБ)


Выноска 1

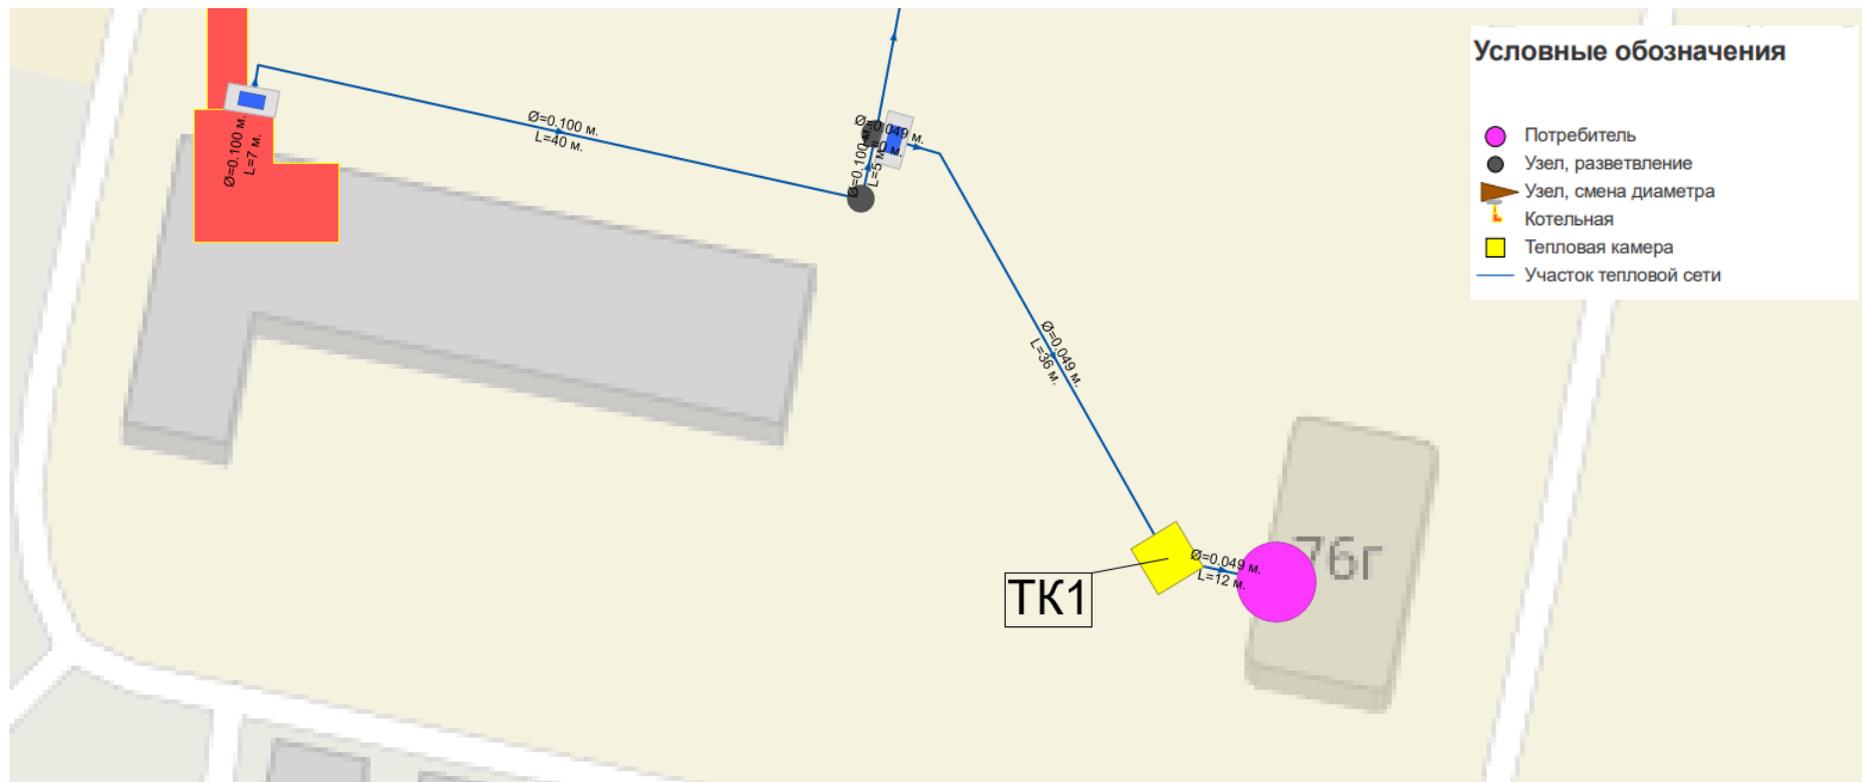

Примечание: диаметр трубопроводов указан по внутреннему размеру

Приложение 3 – Схема сети теплоснабжения Котельной № 4 с.Заворонежское, ул.Социалистическая, 76 (ЦРБ)


Выноска 2

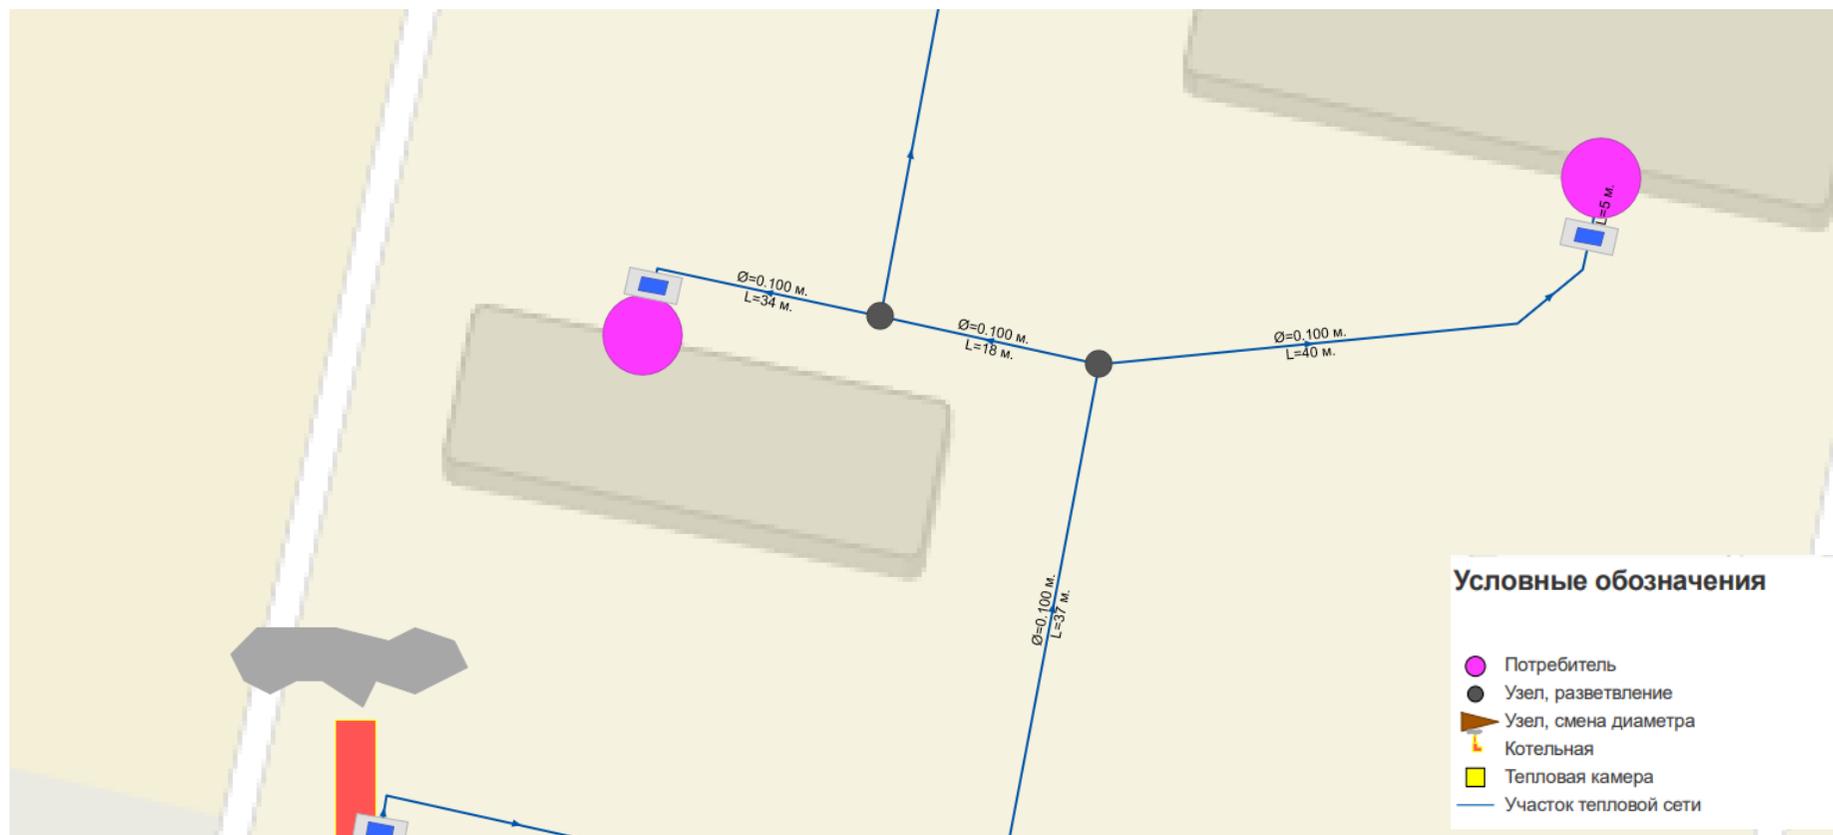

Примечание: диаметр трубопроводов указан по внутреннему размеру

Приложение 3 – Схема сети теплоснабжения Котельной № 4 с.Заворонежское, ул.Социалистическая, 76 (ЦРБ)

Выноска 3

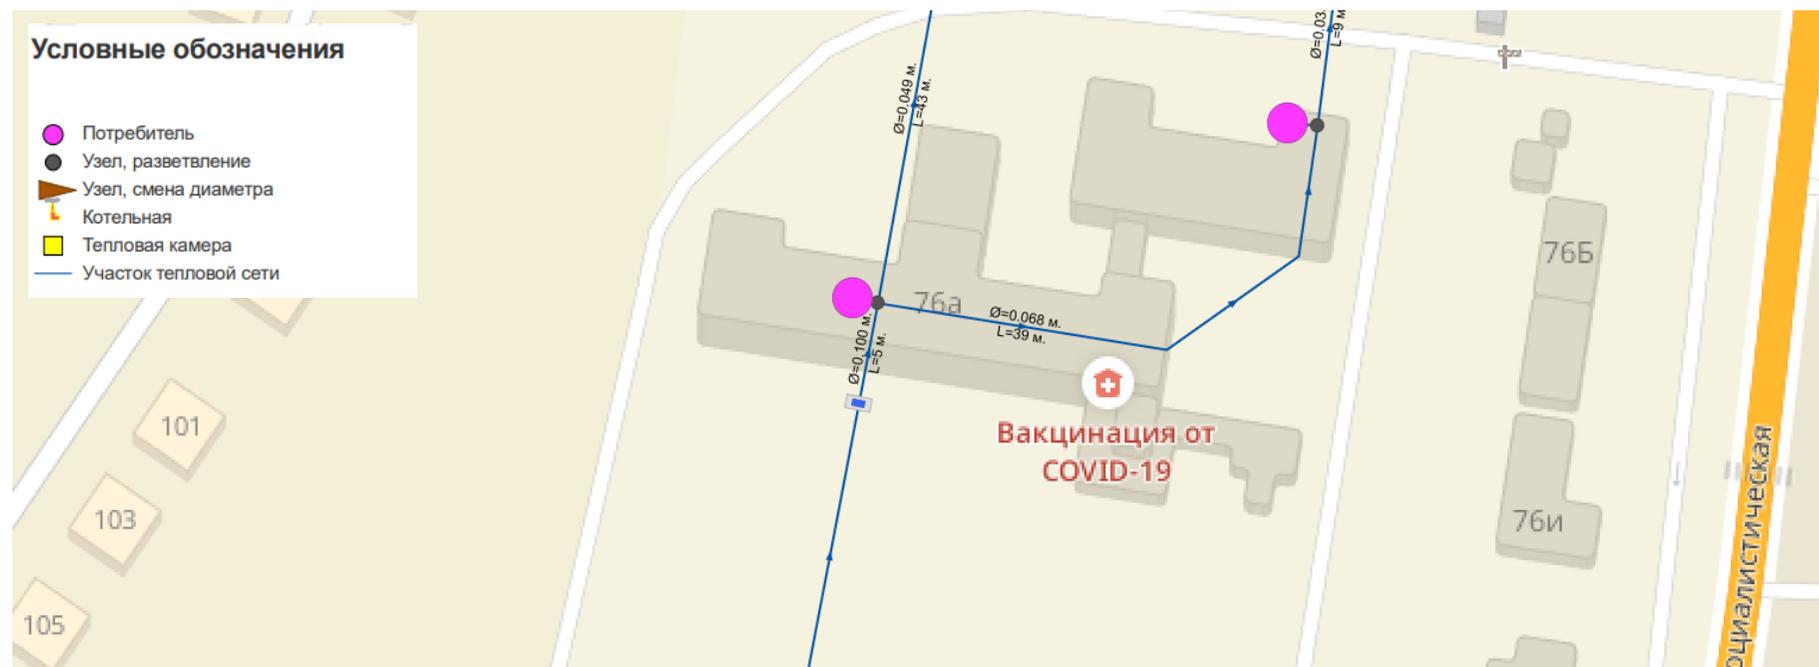

Примечание: диаметр трубопроводов указан по внутреннему размеру