


# Схема использования территории в период подготовки проекта планировки территории

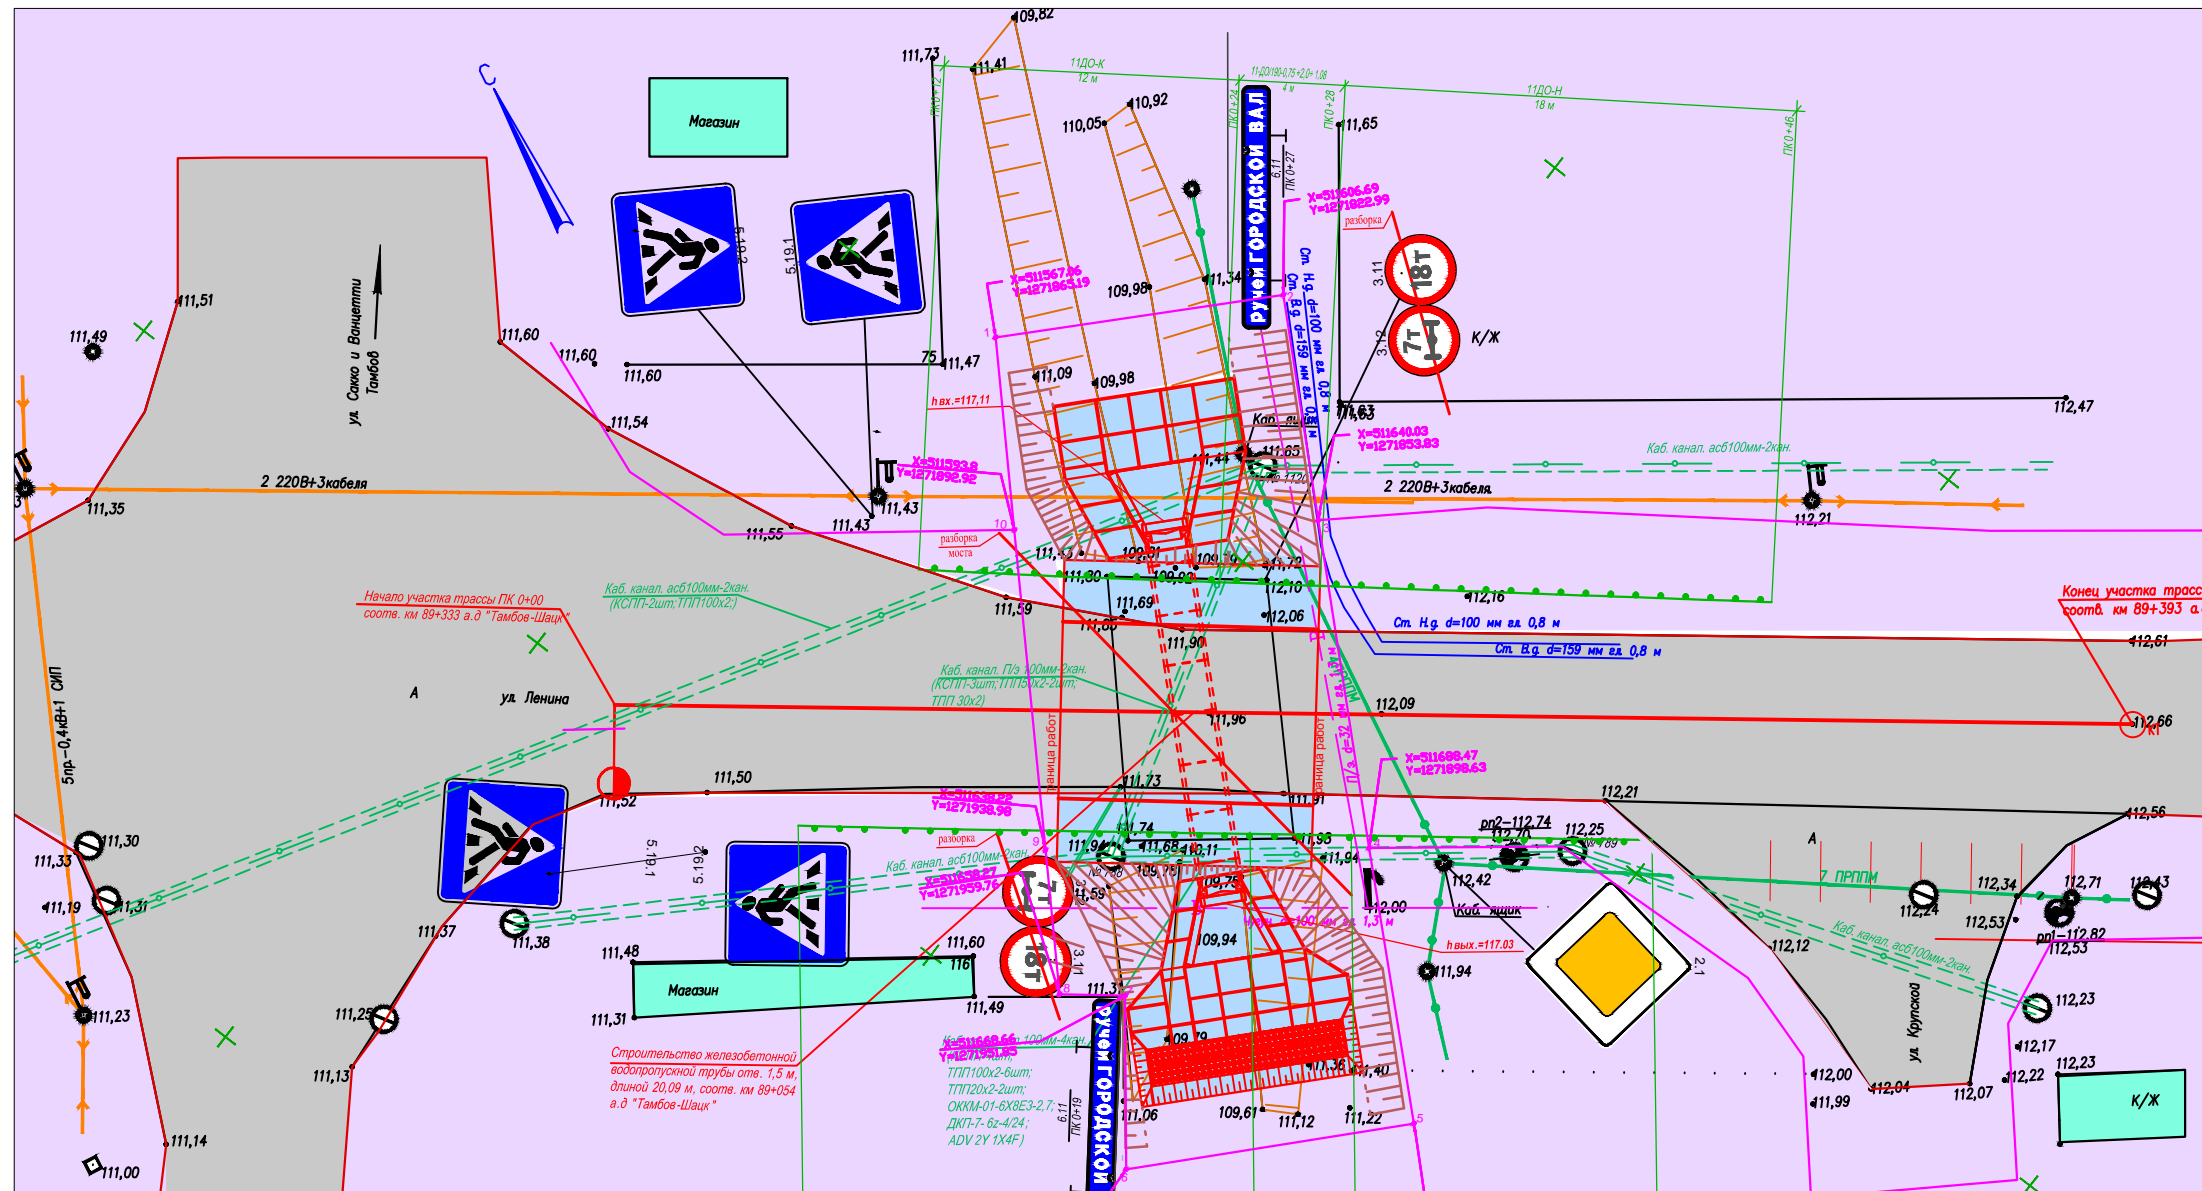

Условные обозначения:

- уч. ГОРОДСКОЙ ВАЛ - дорожные знаки, № знака по ГОСТ P52290-2004 (с изм. N1, N2);
  - барьерное ограждение;
  - граница постоянной полосы отвода;
  - точка поворота границ постоянного отвода;
  - 511567.06  
1271865.19 - координаты точек поворота границ постоянного отвода
  - зона жилой застройки;
  - существующие строения;
  - автомобильная дорога;
- Примечание:  
Система высот - Балтийская;  
Система координат - местная СК 68.

						159-2016			
Изм.	Кол.уч	Лист	N док.	Подп.	Дата	«Строительство водопропускной трубы через ручей Городской вал на автомобильной дороге «Тамбов-Шацк» км 89+054, Моршанский район в Тамбовской области»	Стадия	Лист	Листов
							П	2	5
							ООО "Землемер-М"		
						Схема использования территории в период подготовки проекта планировки территории Масштаб 1:2000			