


Схема

от \_\_\_\_\_ N \_\_\_\_\_

расположения земельного участка или земельных участков на кадастровом плане территории

Условный номер земельного участка _____ (указывается в случае, если предусматривается образование двух и более земельных участков)		
Площадь земельного участка 2500 кв.м. указывается проектная площадь образуемого земельного участка, вычисленная с использованием технологических и программных средств, в том числе размещенных на официальном сайте федерального органа исполнительной власти, уполномоченного Правительством Российской Федерации на осуществление государственного кадастрового учета, государственной регистрации прав, ведение Единого государственного реестра недвижимости и предоставление сведений, содержащихся в Едином государственном реестре недвижимости, в информационно-телекоммуникационной сети "Интернет" (далее - официальный сайт), с округлением до 1 квадратного метра. Указанное значение площади земельного участка может быть уточнено при проведении кадастровых работ не более чем на десять процентов)		
Обозначение характерных точек границ	координаты, м	
	х	у
	2	3
1	426822.98	1279798.31
2	426813.21	1279842.60
3	426788.81	1279837.15
4	426764.04	1279831.86
5	426751.22	1279828.69
6	426777.68	1279788.14

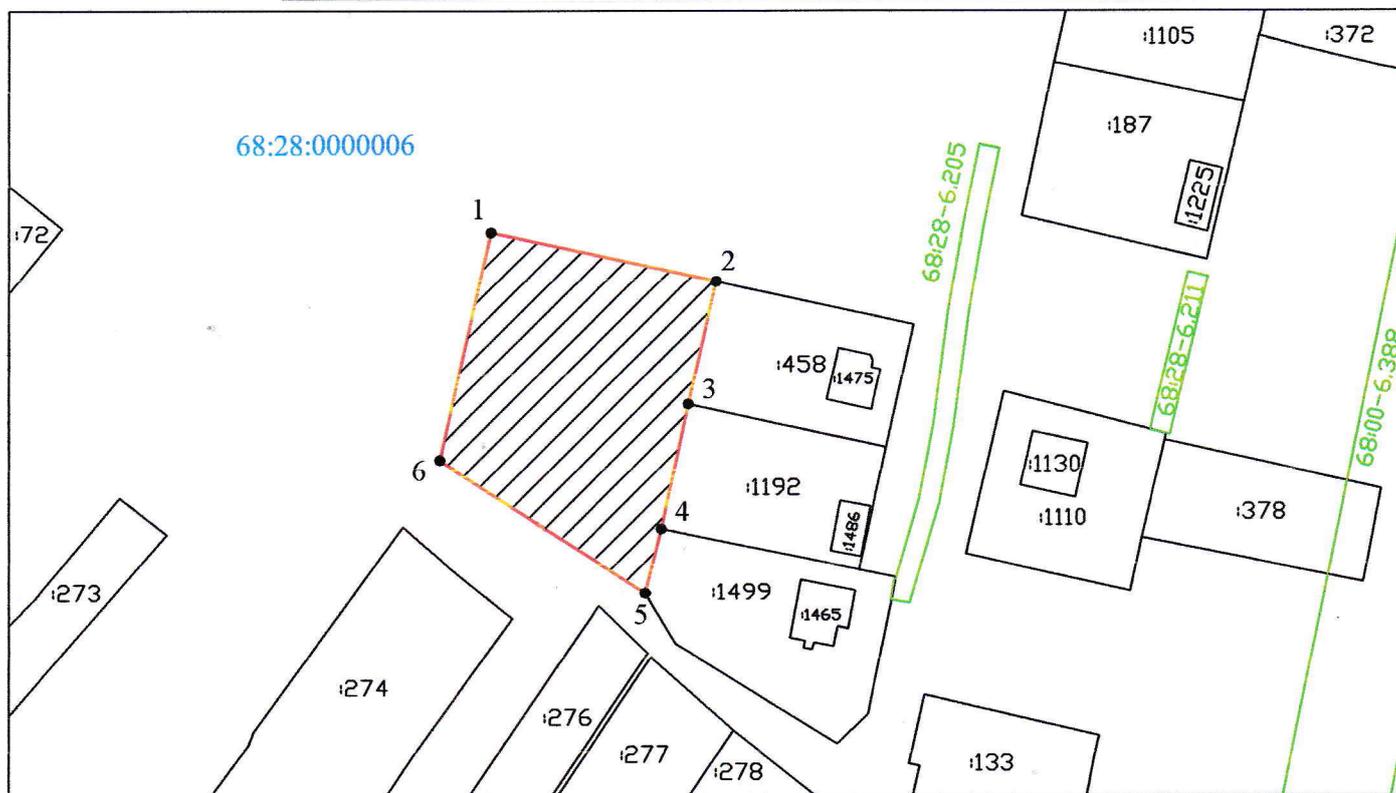

Масштаб 1:1500

МСК-68

Условные обозначения:



- обозначение образуемого участка



- граница ОН установленная в соответствии с федеральным законодательством, включенная в ЕГРН и не изменяемая при проведении кадастровых работ

1

- характеристическая точка границы, сведения о которой позволяют однозначно определить ее на местности

68:28:0000006 - кадастровый квартал



- зона с особыми условиями использования