

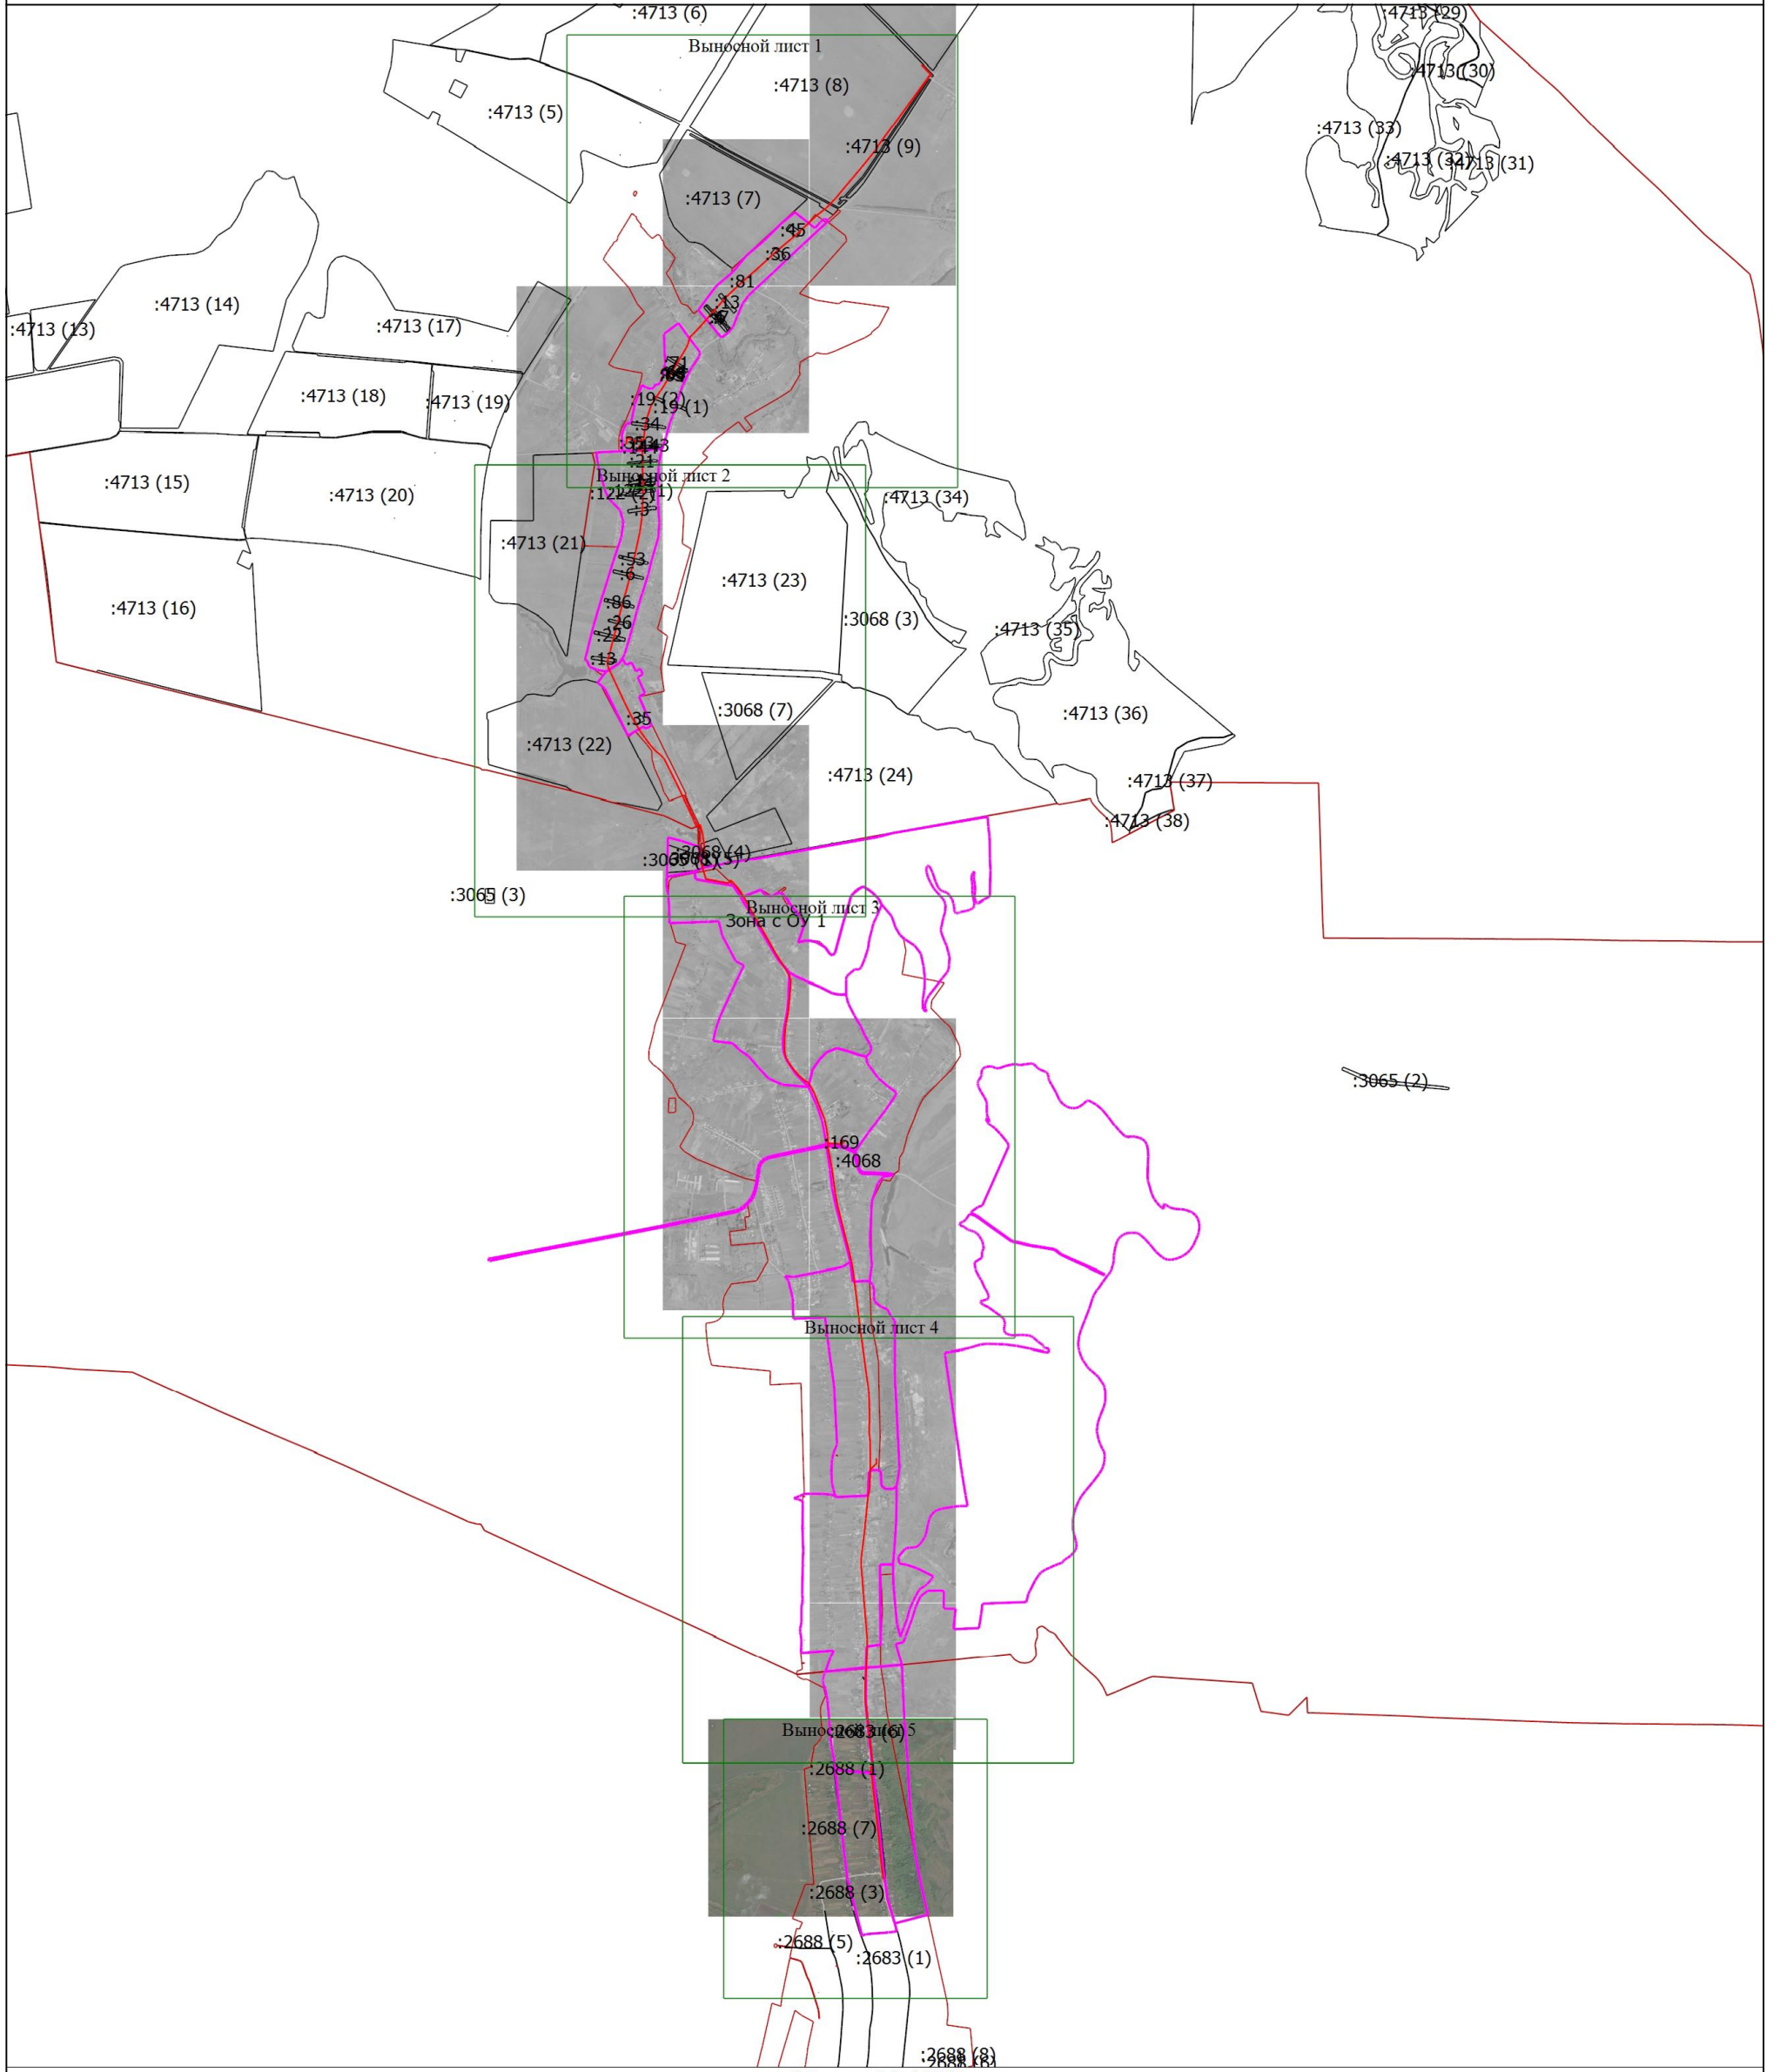


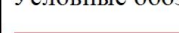


План границ объекта

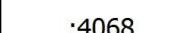

Условные обозначения

-  - Граница публичного сервитута
-  :4068 - Кадастровый номер земельного участка
-  - Граница земельного участка
-  - Граница населенного пункта
-  - Граница кадастрового квартала


Подпись _____

Дата " ____ " ____ г.

Место для оттиска печати (при наличии) лица, составившего описание местоположения границ объекта

План границ объекта

Выносной лист 1

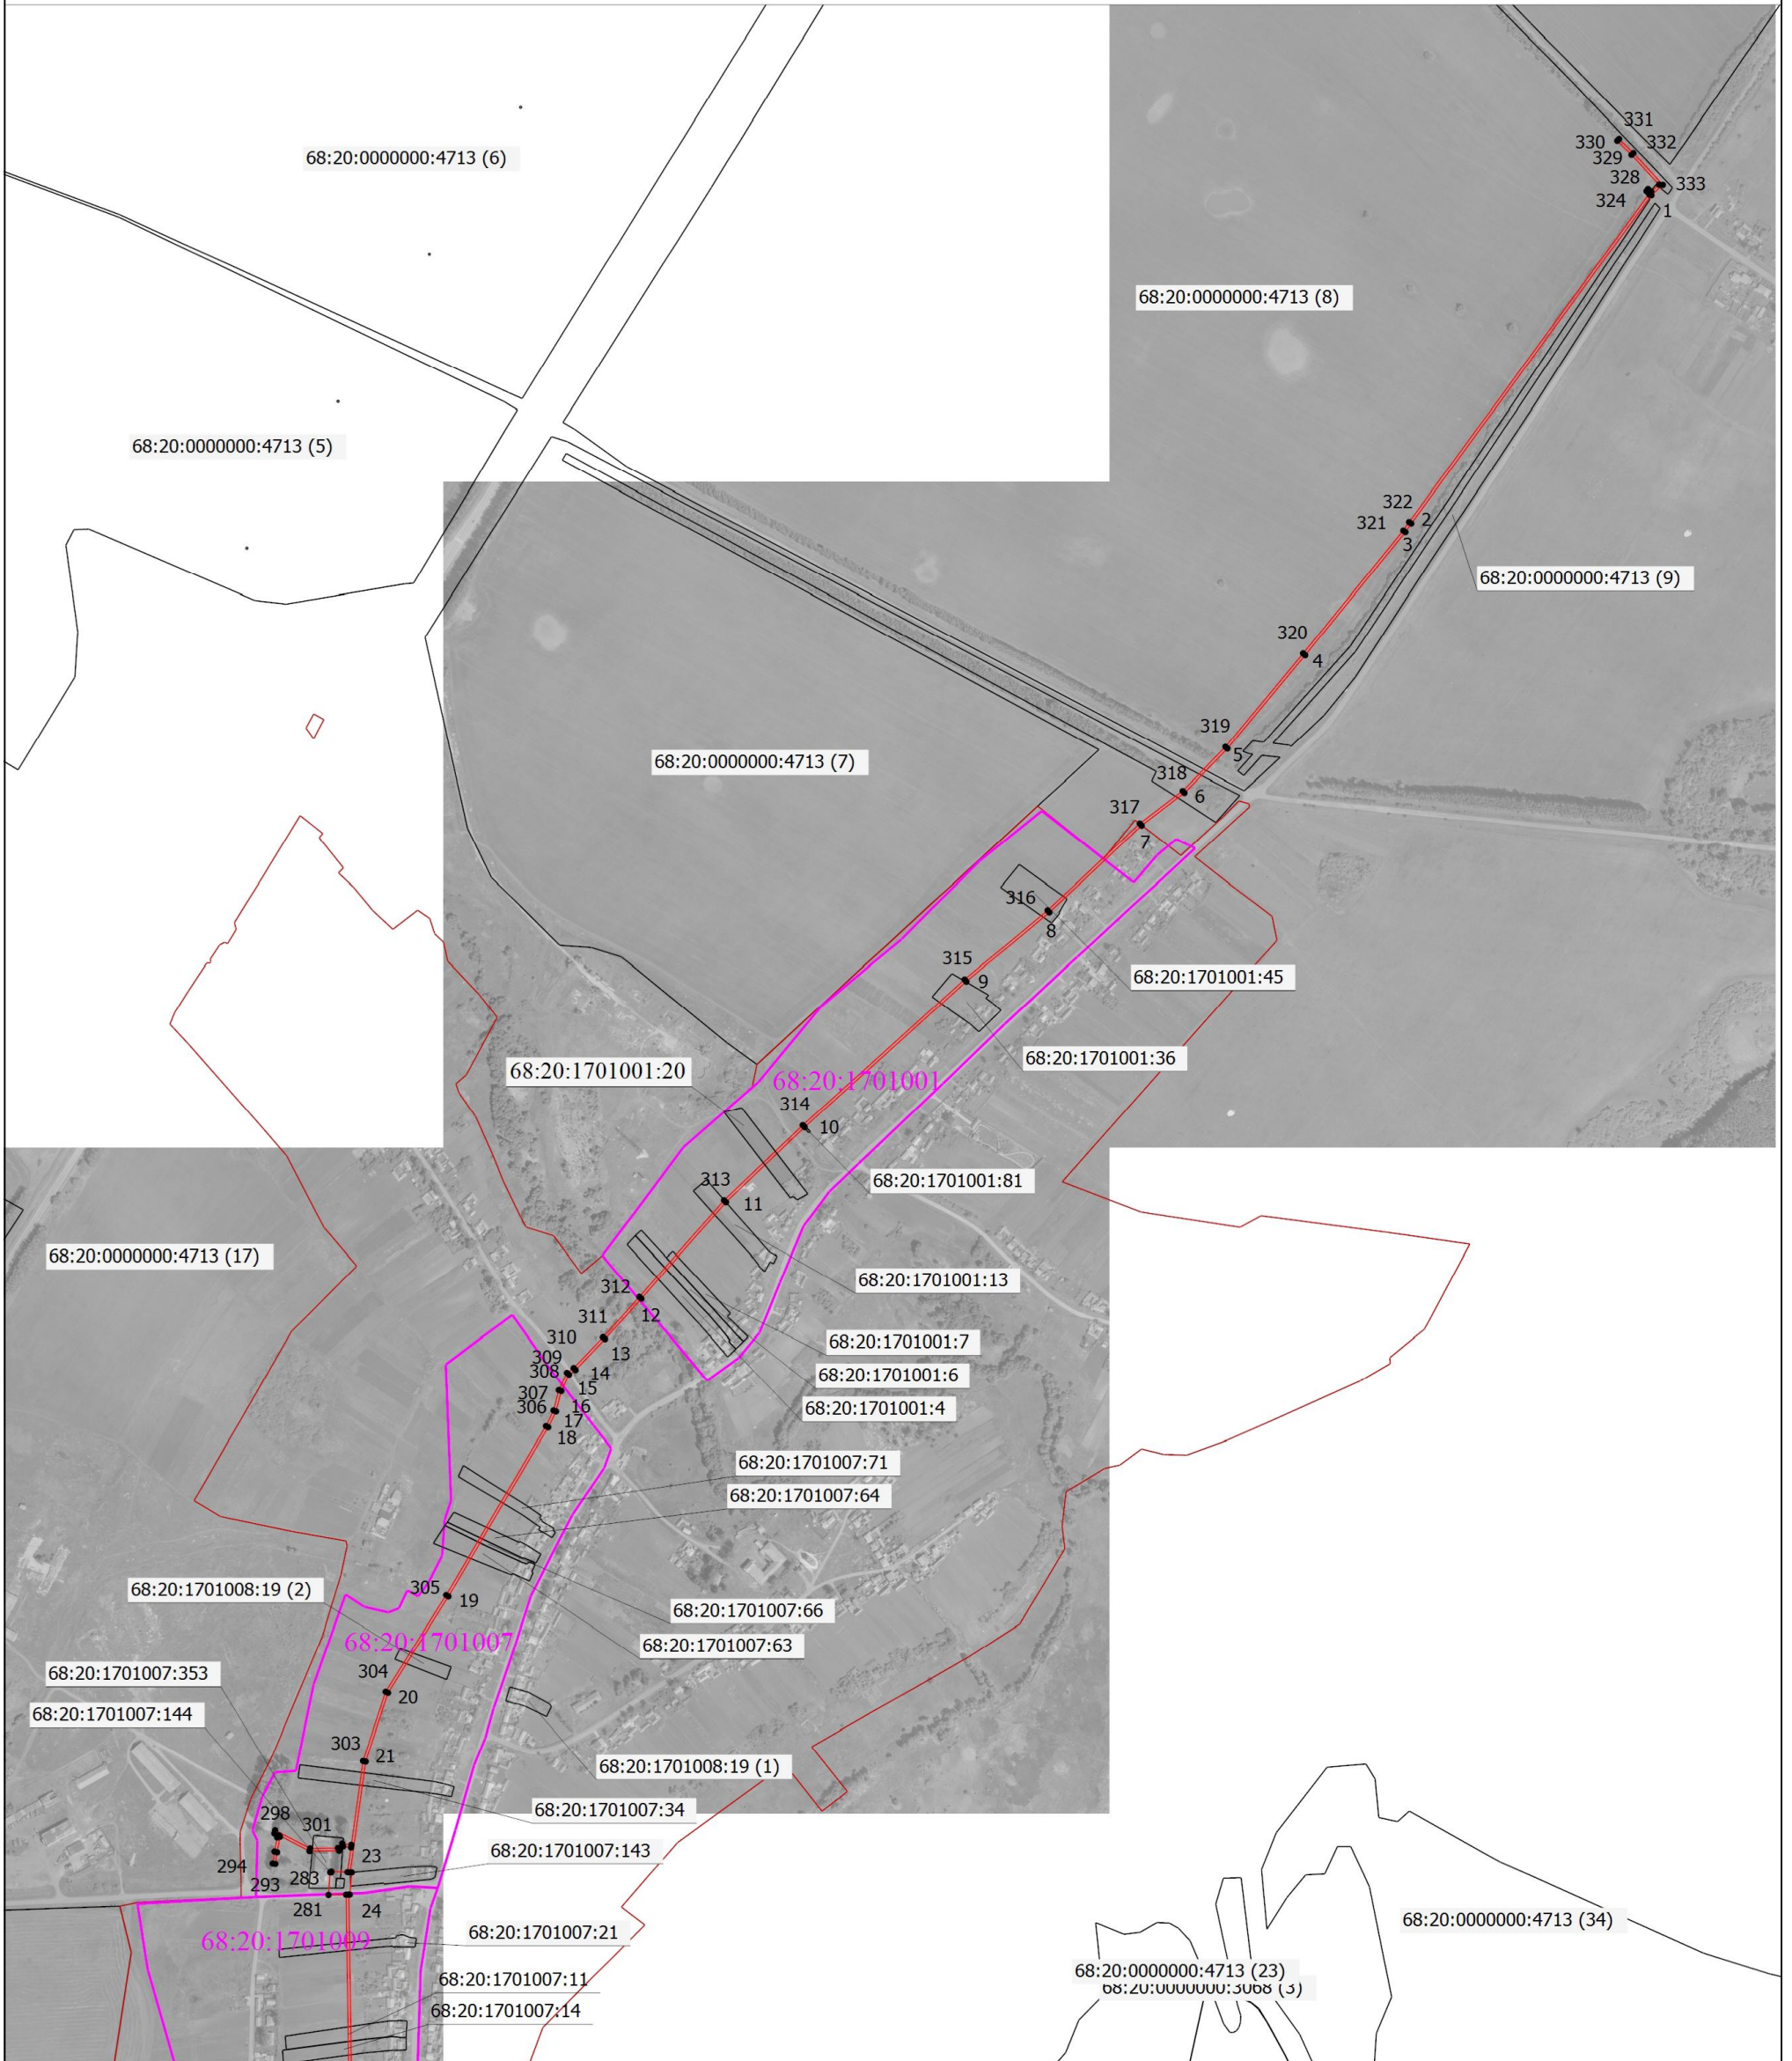

Масштаб 1:10000

Условные обозначения

- - Граница публичного сервитута
- 68:20:1701001:13** - Кадастровый номер земельного участка
- - Граница земельного участка
- - Граница населенного пункта
- - Граница кадастрового квартала


Подпись _____

Дата " ____ " _____ г.

Место для оттиска печати (при наличии) лица, составившего описание местоположения границ объекта

План границ объекта

Выносной лист 2

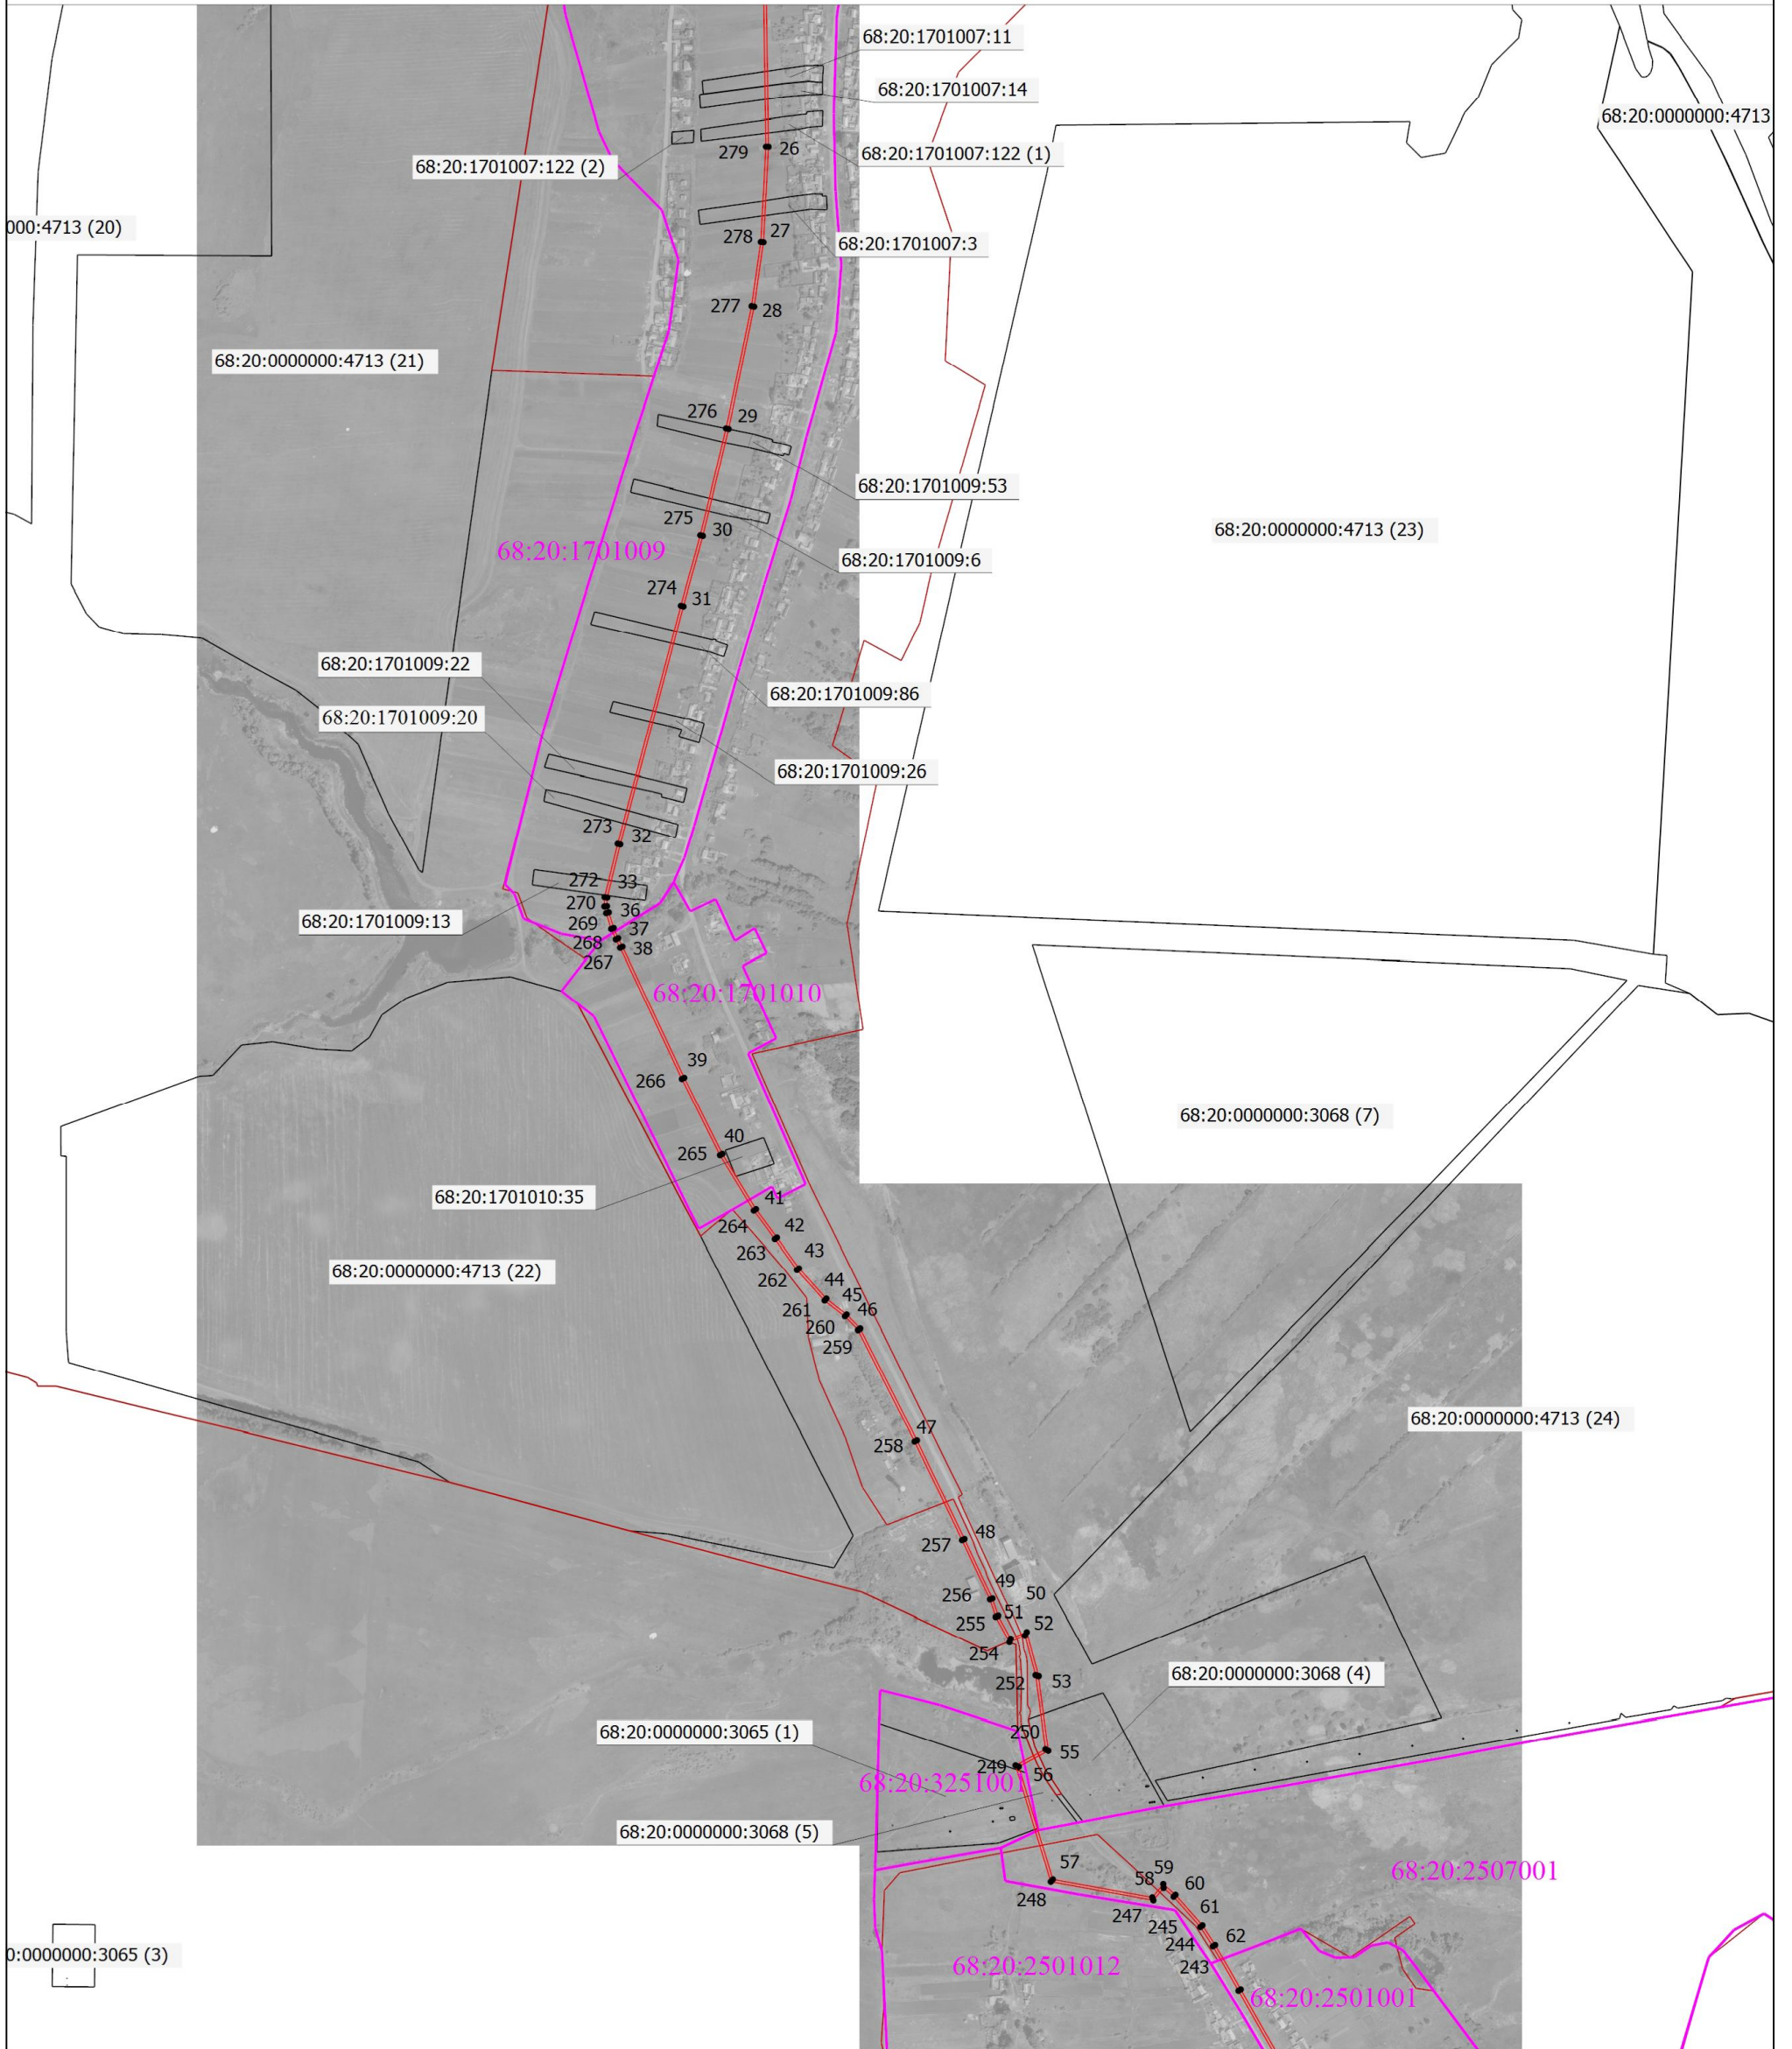

Масштаб 1:10000

Условные обозначения

- - Граница публичного сервитута
- 68:20:1701007:11 - Кадастровый номер земельного участка
- - Граница земельного участка
- - Граница населенного пункта
- - Граница кадастрового квартала


Подпись _____

Дата " ____ " _____ г.

Место для оттиска печати (при наличии) лица, составившего описание местоположения границ объекта

План границ объекта

Выносной лист 3

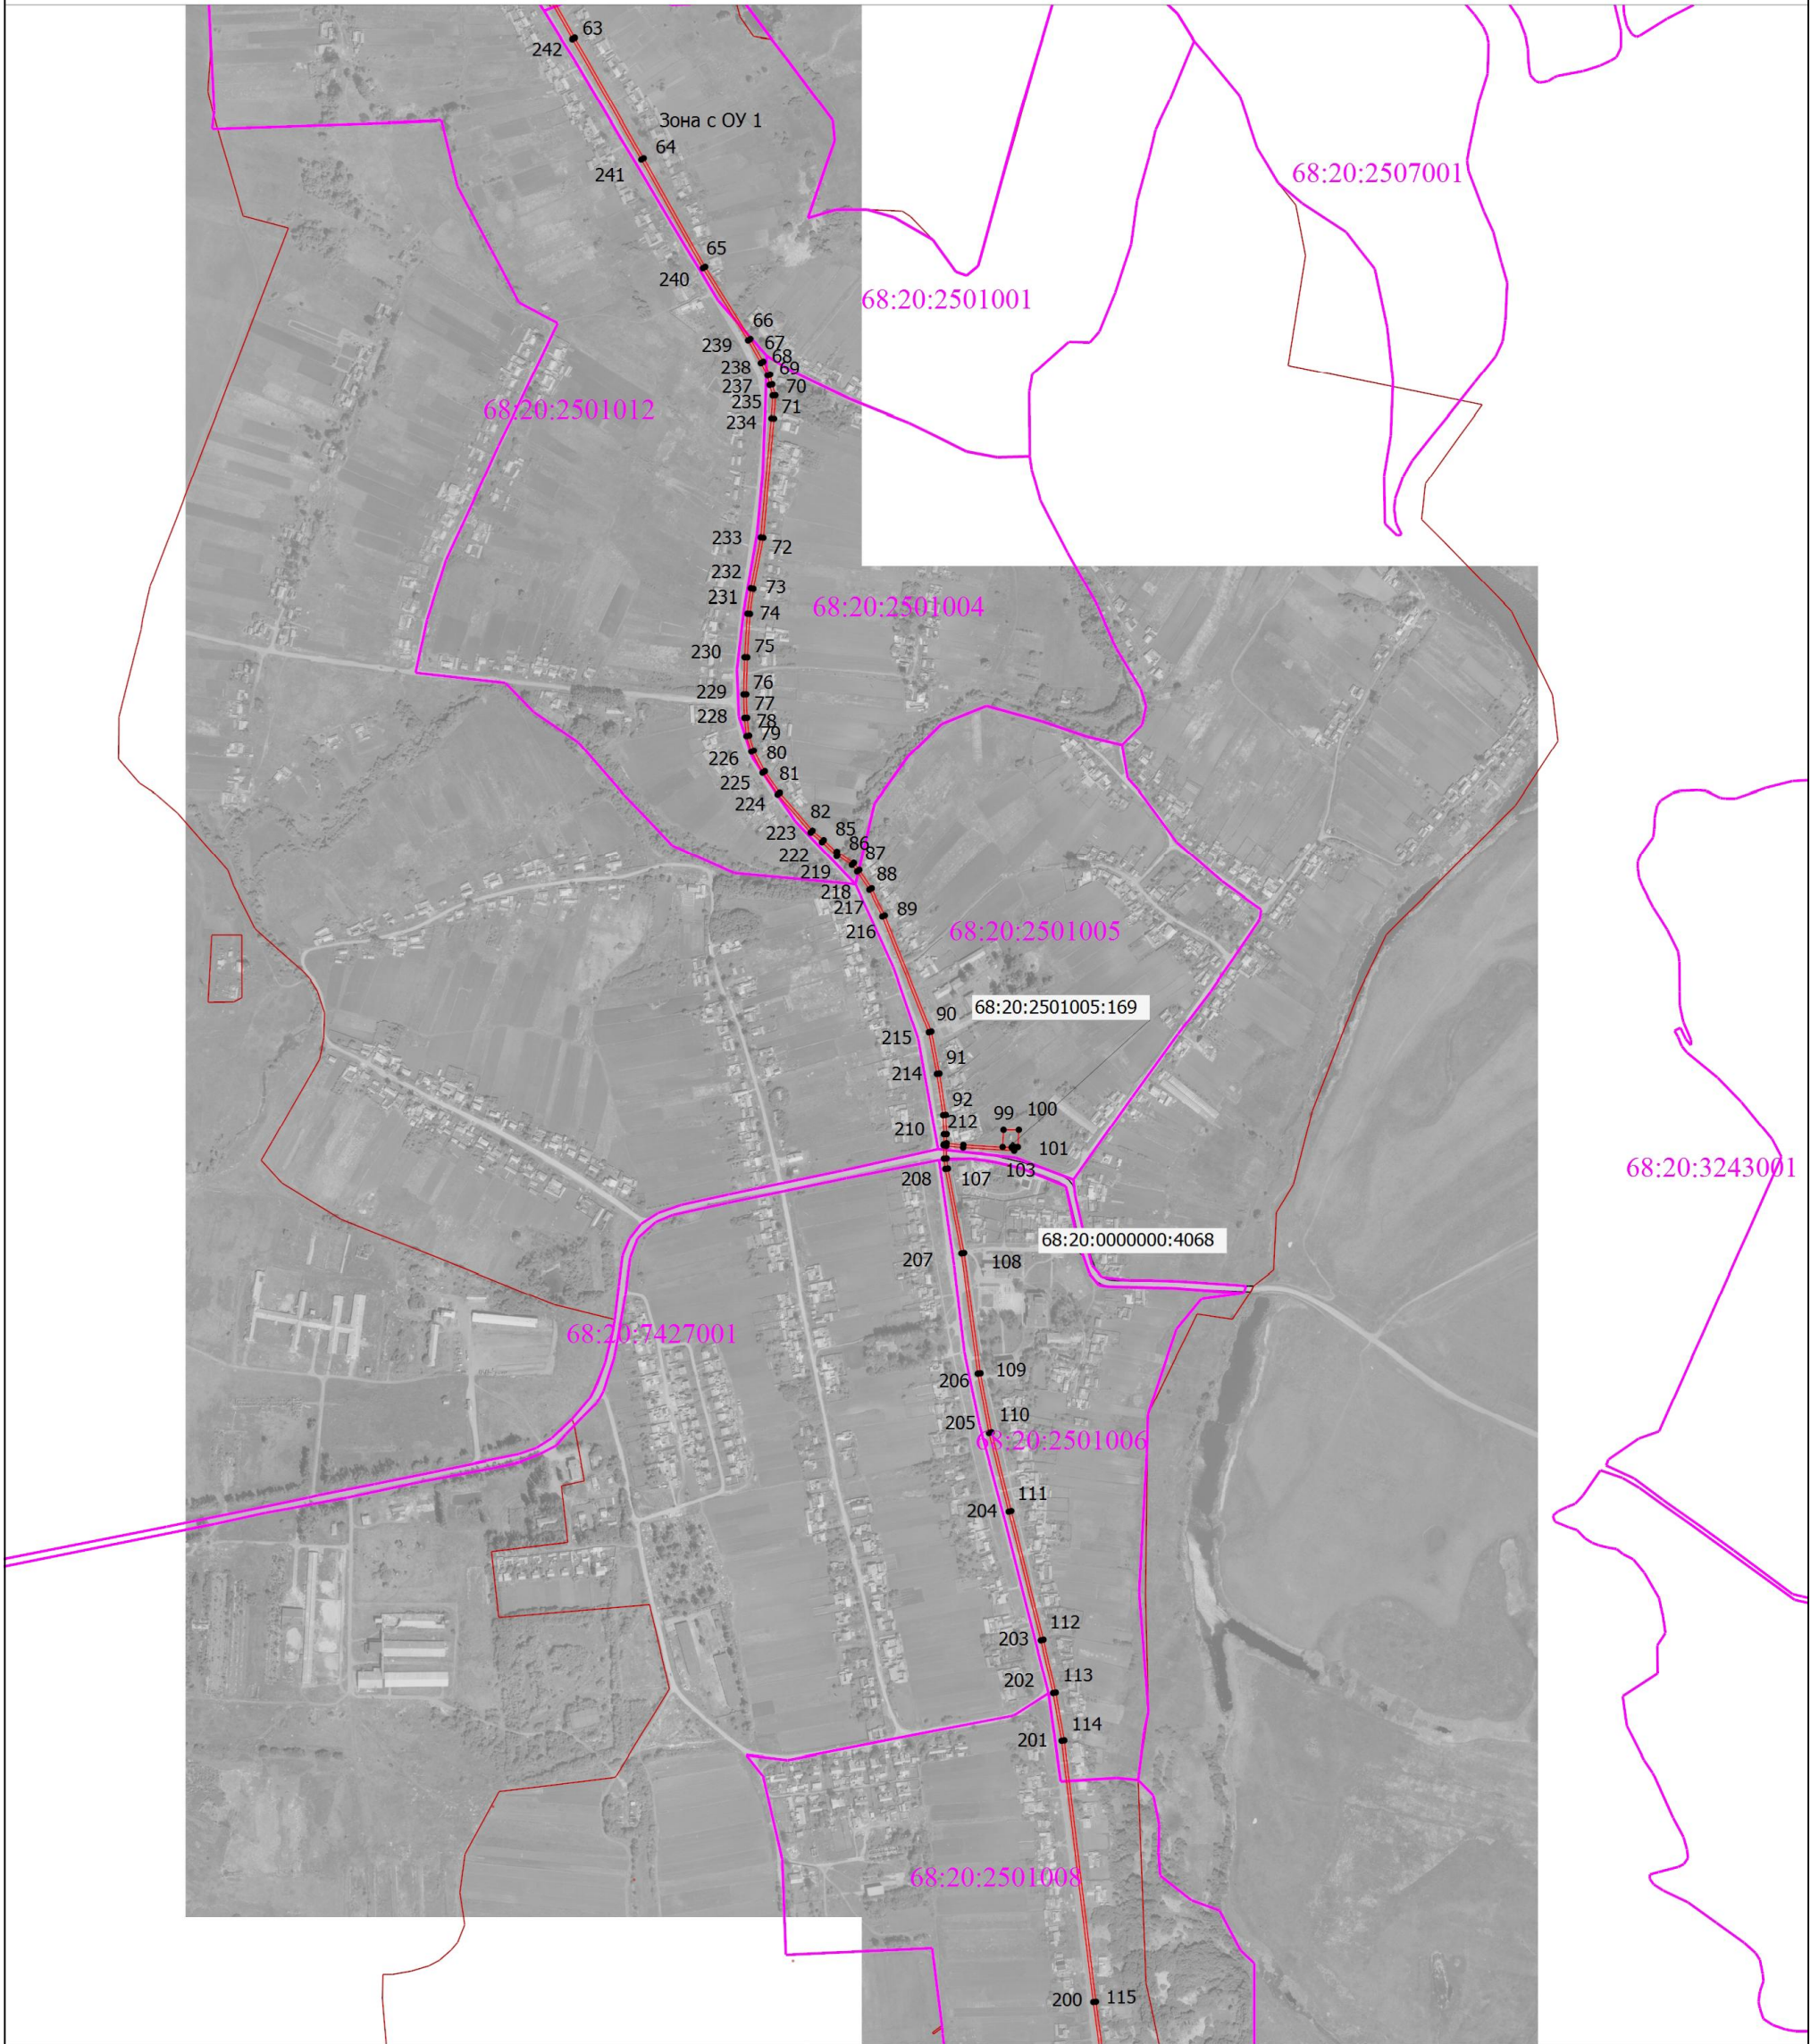

Условные обозначения

- - Граница публичного сервитута
- 68:20:0000000:4068** - Кадастровый номер земельного участка
- - Граница земельного участка
- - Граница населенного пункта
- - Граница кадастрового квартала
- 68:20:2507001** - Номер кадастрового квартала

Подпись _____

Дата " ____ " ____ г.

Место для оттиска печати (при наличии) лица, составившего описание местоположения границ объекта

План границ объекта

Выносной лист 4



Масштаб 1:10000

Условные обозначения

- - Граница публичного сервитута
- - Граница земельного участка
- - Граница населенного пункта
- - Граница кадастрового квартала
- 68:20:2501008 - Номер кадастрового квартала


Подпись _____

Дата " ____ " _____ г.

Место для оттиска печати (при наличии) лица, составившего описание местоположения границ объекта




План границ объекта

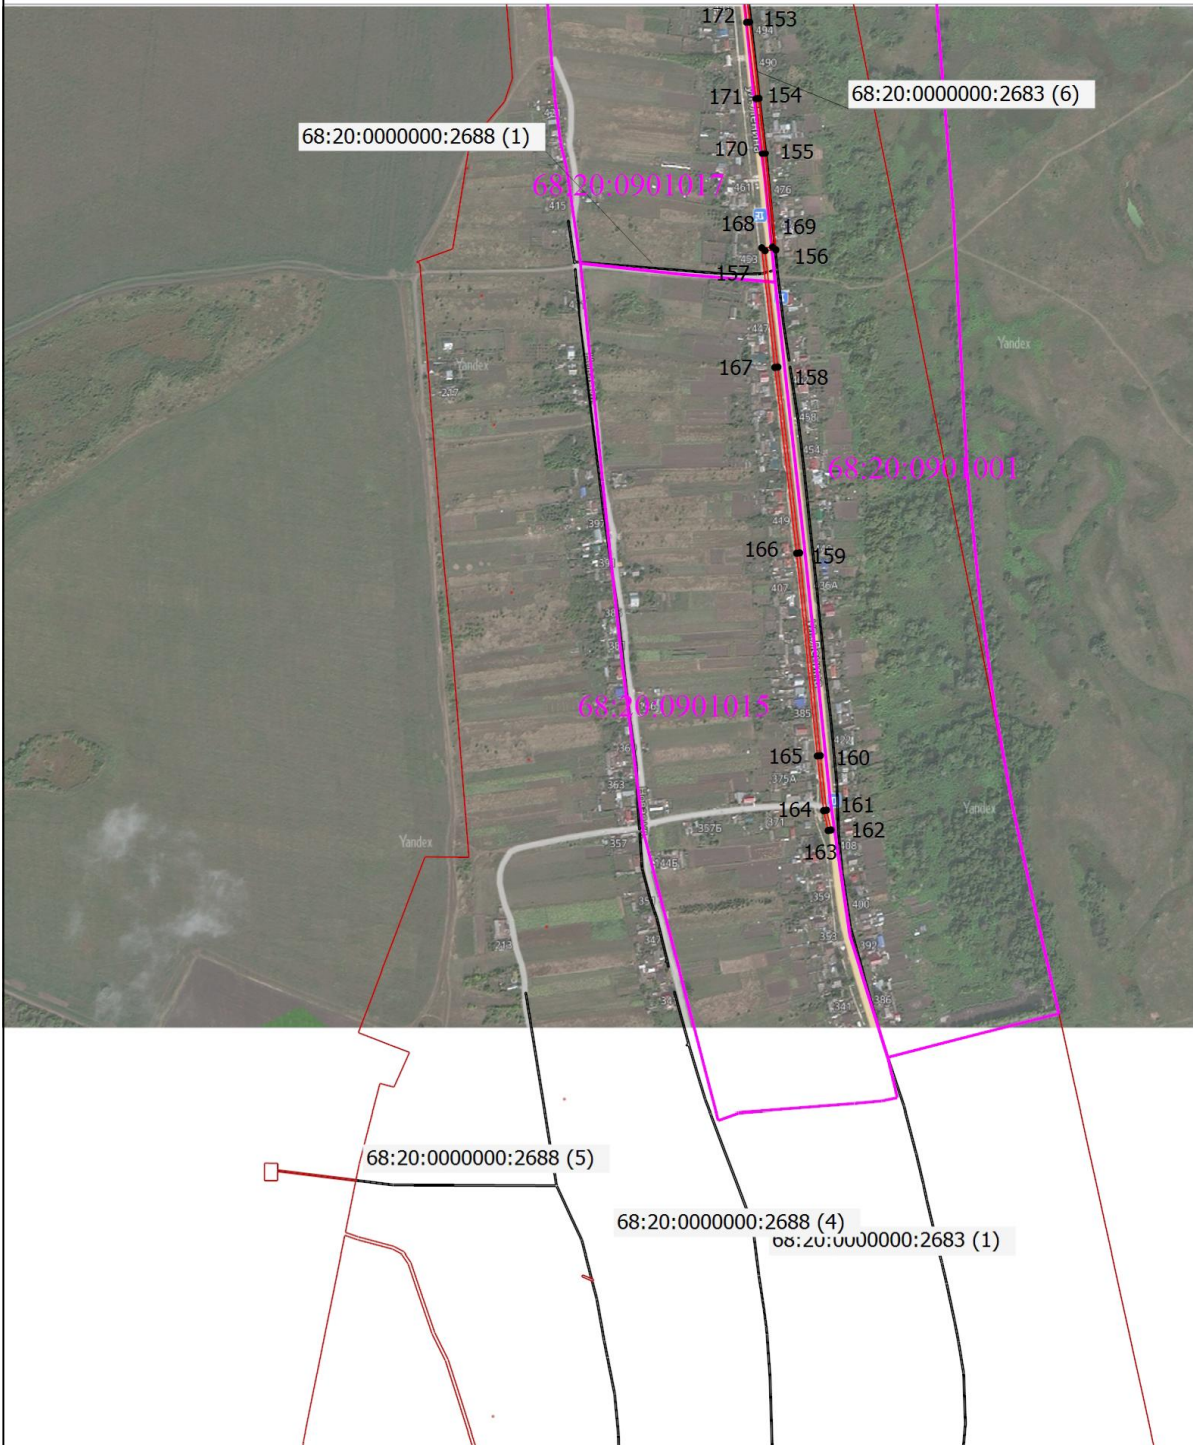

Выносной лист 5



Масштаб 1:10000

Условные обозначения

-  - Граница публичного сервитута
-  - Граница земельного участка
-  - Граница кадастрового квартала

-  68:20:0000000:2683 (1) - Обозначение контура земельного участка
-  - Граница населенного пункта
- 68:20:0901001 - Номер кадастрового квартала

Подпись _____

Дата " ____ " _____ г.

Место для оттиска печати (при наличии) лица, составившего описание местоположения границ объекта