

АДМИНИСТРАЦИЯ МОРШАНСКОГО РАЙОНА
ТАМБОВСКОЙ ОБЛАСТИ

ПОСТАНОВЛЕНИЕ

23.11.2021

г. Моршанск

№ 903

Об установлении публичного сервитута в целях размещения линейного объекта «Сеть газораспределения №60-8» с кадастровым номером 68:09:0000000:766

В соответствии со статьями 39.37, 39.38, 39.39, 39.43 Земельного кодекса Российской Федерации, статьёй 3.6 Федерального закона от 25.10. 2001 № 137-ФЗ «О введении в действие Земельного кодекса Российской Федерации», на основании ходатайства акционерного общества «Газпром газораспределение Тамбов» (ИНН 6832003117, ОГРН 1026801221810, адрес местонахождения: Российская Федерация, Тамбовская область, г.Тамбов, ул.Московская, д.19 «Д») об установлении публичного сервитута в целях размещения линейного объекта «Сеть газораспределения №60-8» с кадастровым номером 68:09:0000000:766, учитывая отсутствие заявлений иных правообладателей об учете их прав (обременений прав) на земельные участки после размещения сообщения о возможном установлении публичного сервитута 20.10.2021 в печатном средстве массовой информации Серповского сельсовета Моршанского района Тамбовской области «Информационный бюллетень», на официальном сайте администрации Серповского сельсовета Моршанского района Тамбовской области (<https://ss14.rmorshansk.ru/>), а так же на официальном сайте администрации Моршанского района Тамбовской области (<https://rmorshansk.ru/>), администрация района ПОСТАНОВЛЯЕТ:

1. Установить публичный сервитут в целях размещения линейного объекта «Сеть газораспределения №60-8» с кадастровым номером 68:09:0000000:766 в отношении земельного участка, указанного в приложении № 1 к настоящему постановлению. Публичный сервитут устанавливается в соответствии с пунктом 1 статьи 39.37 Земельного Кодекса Российской Федерации, для размещения линейных объектов, являющимися объектами местного значения, системы газоснабжения, их неотъемлемых технологических частей, для организации газоснабжения населения, без изъятия земельных участков.

2. Утвердить границы публичного сервитута в соответствии со схемой расположения границ публичного сервитута установленного в целях размещения линейного объекта «Сеть газораспределения №60-8» с кадастровым номером 68:09:0000000:766 согласно приложению № 2 к настоящему постановлению.

3. Публичный сервитут устанавливается на срок 49 (сорок девять) лет.

4. Срок, в течение которого использование земельных участков (их части) в соответствии с их разрешенным использованием будет невозможно или существенно затруднено в связи с осуществлением сервитута, отсутствует.

5. Порядок установления зон с особыми условиями использования территорий и содержание ограничений прав на земельные участки в границах таких зон устанавливается в соответствии с постановлением Правительства Российской Федерации от 20.11.2000 №878 «Об утверждении правил охраны газораспределительных сетей».

6. Владелец публичного сервитута: акционерного общества «Газпром газораспределение Тамбов» (ИНН 6832003117, ОГРН 1026801221810, адрес местонахождения: Российская Федерация, Тамбовская область, г.Тамбов, ул.Московская, д.19 «Д»).

7. Плата за публичный сервитут не устанавливается.

8. Обязать владельца публичного сервитута привести земельные участки в состояние пригодное для их использования в соответствии с разрешенным использованием в срок не позднее чем три месяца после завершения строительства для размещения которого был установлен публичный сервитут.

9. Настоящее постановление подлежит опубликованию в печатном средстве массовой информации Серповского сельсовета Моршанского района Тамбовской области «Информационный бюллетень», размещению на официальном сайте администрации Серповского сельсовета Моршанского района Тамбовской области (<https://ss14.rmorshansk.ru/>).

10. Отделу организационной и кадровой работы администрации района (Ивашина) в течении пяти рабочих дней со дня принятия настоящего постановления обеспечить опубликование настоящего постановления в печатном средстве массовой информации газете «Согласие», размещение на сайте сетевого издания «РИА «ТОП 68» (www.top68.ru) и на официальном сайте администрации Моршанского района (<https://rmorshansk.ru/>).

И.о.главы района



И.И.Печагин

Е.В.Ускова
8(47533)4-49-58

ПРИЛОЖЕНИЕ № 1
к постановлению администрации района
от 23.11.2021 № 903

Перечень земельных участков, в отношении которых устанавливается
публичный сервитут

Кадастровый номер	Адрес или иное описание местоположения, категория и вид разрешенного использования земельных участков, в отношении которых устанавливается публичный сервитут
68:09:0000000:168	Категория земель – земли сельскохозяйственного назначения, Местоположение: Российская Федерация, Тамбовская область, Моршанский район, Серповский сельсовет, территория Красный строитель, земельный участок № 2, площадь 11108800 кв.м, разрешенное использование – для сельскохозяйственного производства


И.о.главы района



И.И.Печагин

ПРИЛОЖЕНИЕ №2
УТВЕРЖДЕНА
постановлением администрации района
от 23.11.2021 № 903

Схема расположения границ публичного сервитута для размещения части
сооружения - сеть газораспределения №60-8 с кадастровым номером 68:09:0000000:766 расположенного по
адресу: Тамбовская область, Моршанский район, село Давыдово

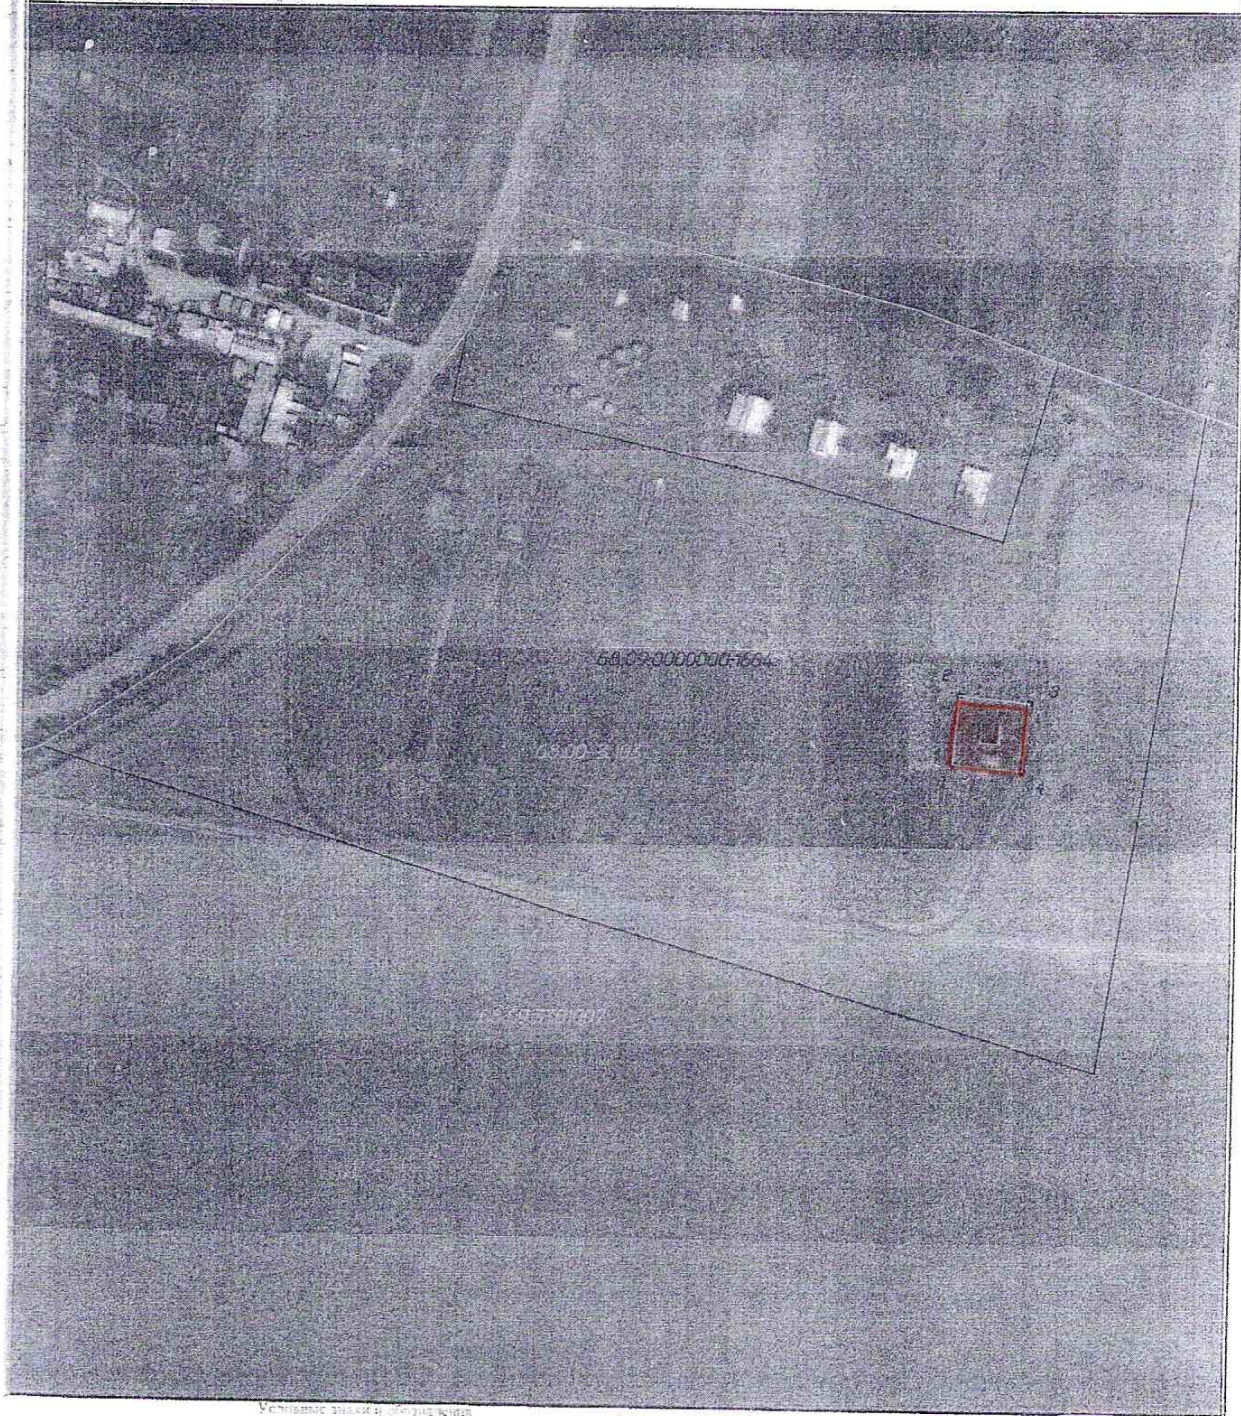

Условные знаки и обозначения

Масштаб 1:2500

- граница публичного сервитута

- граница кадастрового квартала

- граница населенного пункта

- граница земельных участков в отношении которых испрашивается публичный сервитут и границы которых внесены в Единый государственный реестр недвижимости

- обозначение характерной точки публичного сервитута

Сведения о местоположении границ объекта					
1. Система координат МСК-68					
2. Сведения о характерных точках границ объекта					
Обозначение характерных точек границ	Координаты, м		Метод определения координат характерной точки	Средняя квадратическая погрешность положения характерной точки (Mt), м	Описание обозначения точки на местности (при наличии)
	X	Y			
1	2	3	4	5	6
1	531270.50	1268251.33	Метод спутниковых геодезических измерений (определений)	0.1	-
2	531297.53	1268253.76	Метод спутниковых геодезических измерений (определений)	0.1	-
3	531294.82	1268280.94	Метод спутниковых геодезических измерений (определений)	0.1	-
4	531268.08	1268278.36	Метод спутниковых геодезических измерений (определений)	0.1	-
1	531270.50	1268251.33	Метод спутниковых геодезических измерений (определений)	0.1	-
3. Сведения о характерных точках части (частей) границы объекта					
Обозначение характерных точек части границы	Координаты, м		Метод определения координат характерной точки	Средняя квадратическая погрешность положения характерной точки (Mt), м	Описание обозначения точки на местности (при наличии)
	X	Y			
1	2	3	4	5	6
-	-	-	-	-	-