


Схема охранных зон  
канализационного коллектора и воздушной линии электропередачи напряжением 6 кВ.

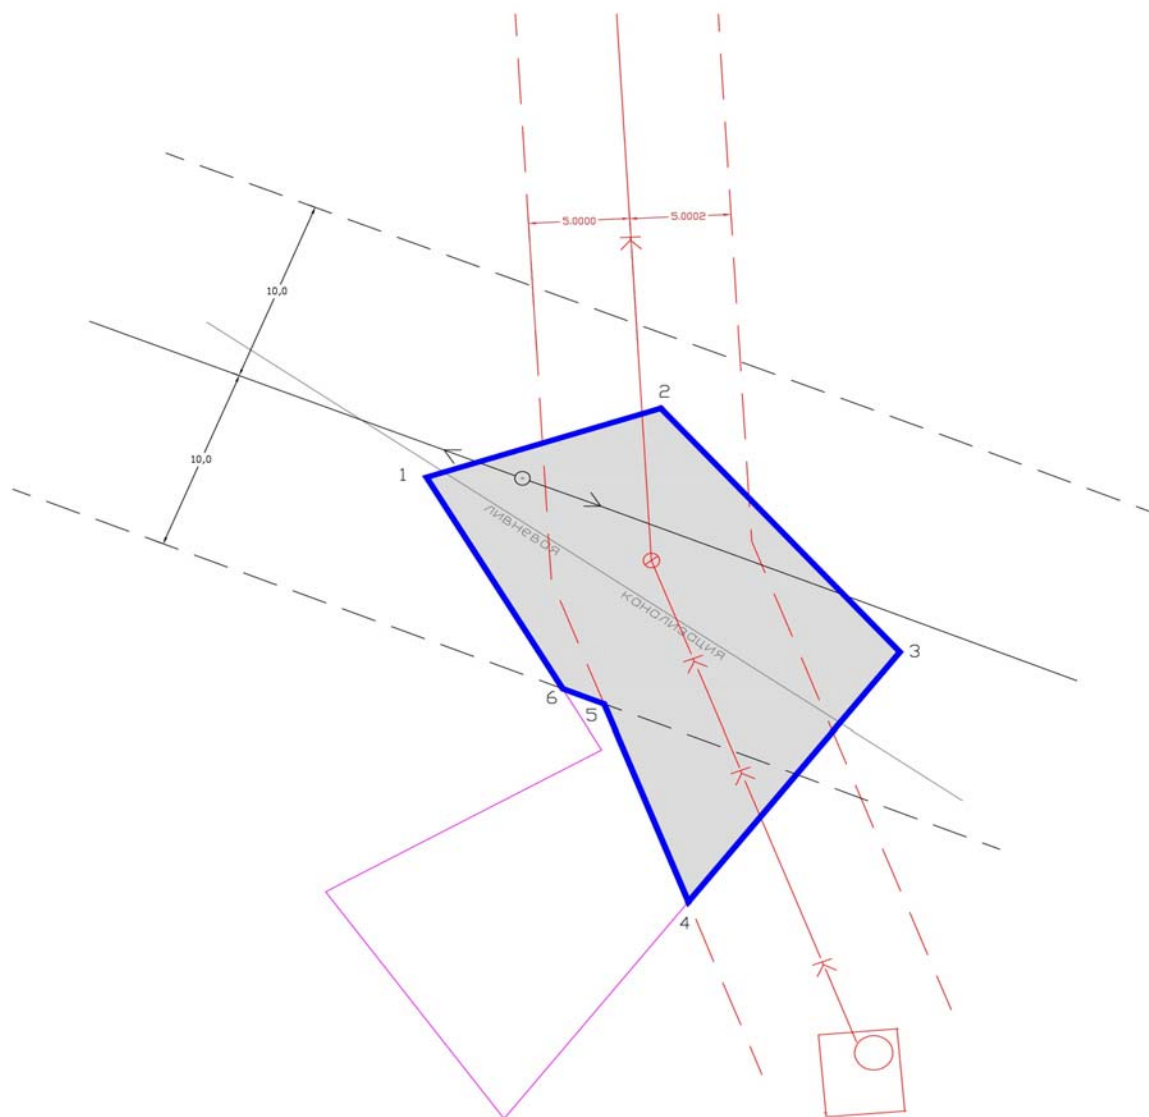

Масштаб 1:500

Площадь участка охранной зоны канализации и ЛЭП 298 кв.м.



- границы охранных зон канализационного коллектора и воздушной линии электропередачи напряжением 6 кВ.

Арендатор ознакомлен \_\_\_\_\_ / Ф.И.О.