


ПРИЛОЖЕНИЕ №5
УТВЕРЖДЕНА

постановлением администрации города

от 20.12.2014 № 1924

Схема размещения торговых мест на тематической ярмарке к Новому году и Рождеству на территории городского парка

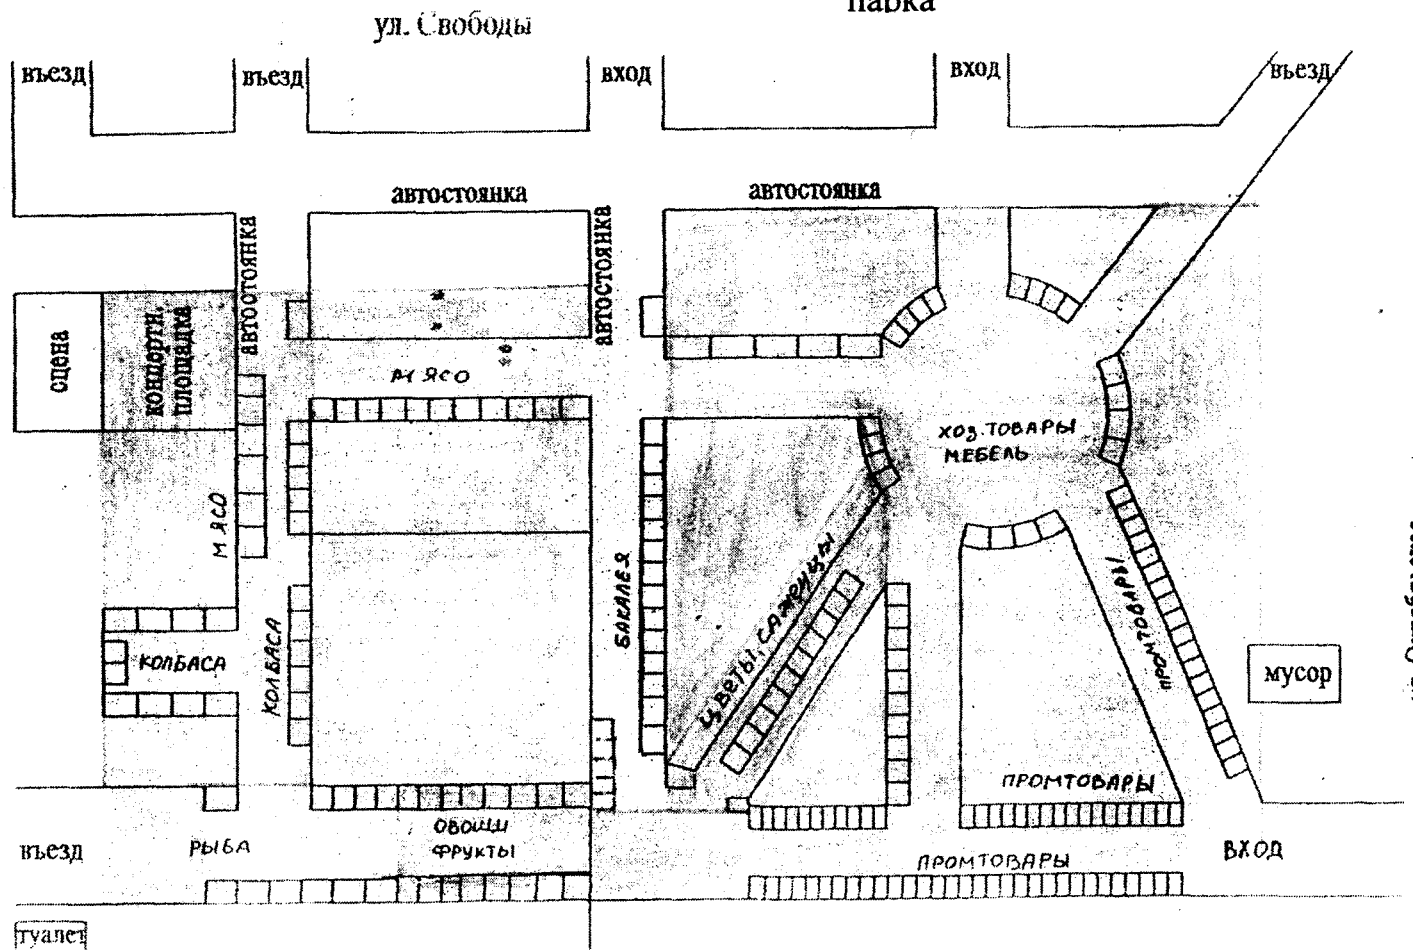

Зоны (ком-мест)	
■ МЯСО	(40)
■ РЫБА	(11)
■ ОВОЩИ	(16)
□ БАКАЛЕЯ	(20)
■ ПРОМ. ТОВ.	(108)
■ ЦВЕТЫ, САЖЕНЦЫ	(12)

Заместитель главы
администрации города

Д.Г. Галцынов