


ПРИЛОЖЕНИЕ №5
УТВЕРЖДЕНА

постановлением администрации города
от 26.04.2014 № 618

Схема размещения торговых мест на тематической ярмарке к Празднику Весны и Труда на территории городского парка

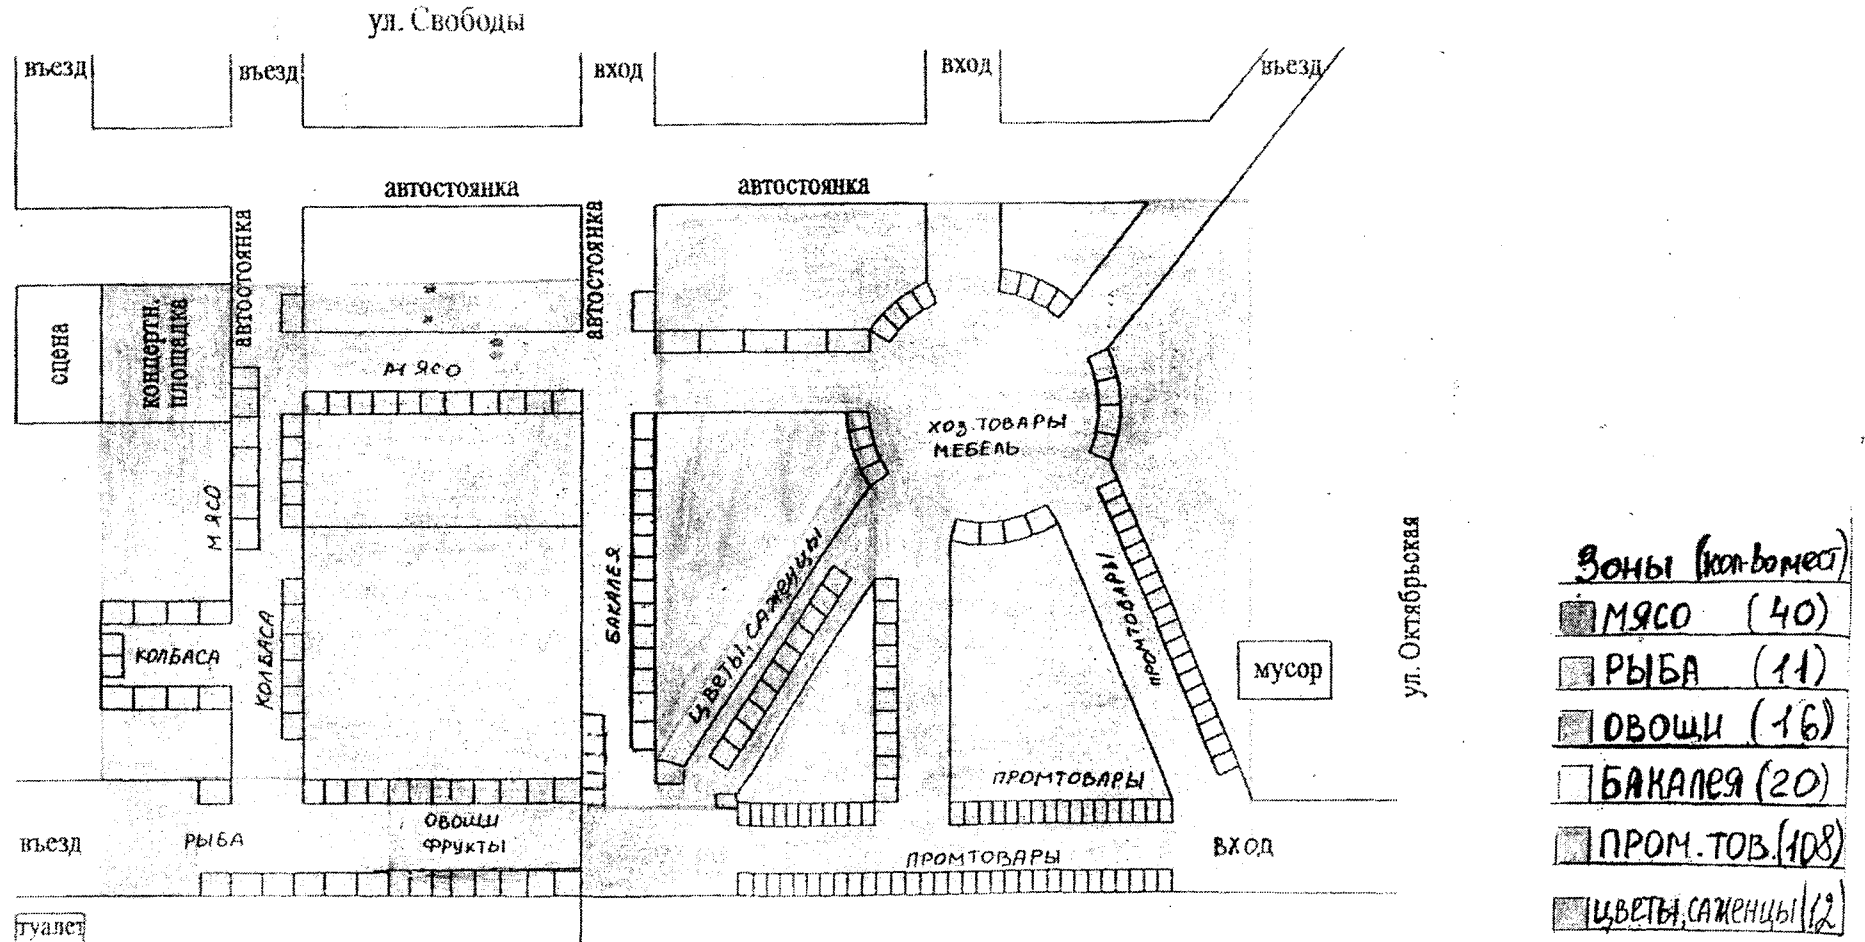

Заместитель главы
администрации города

Д.Д. Коновалов