


План границ объекта

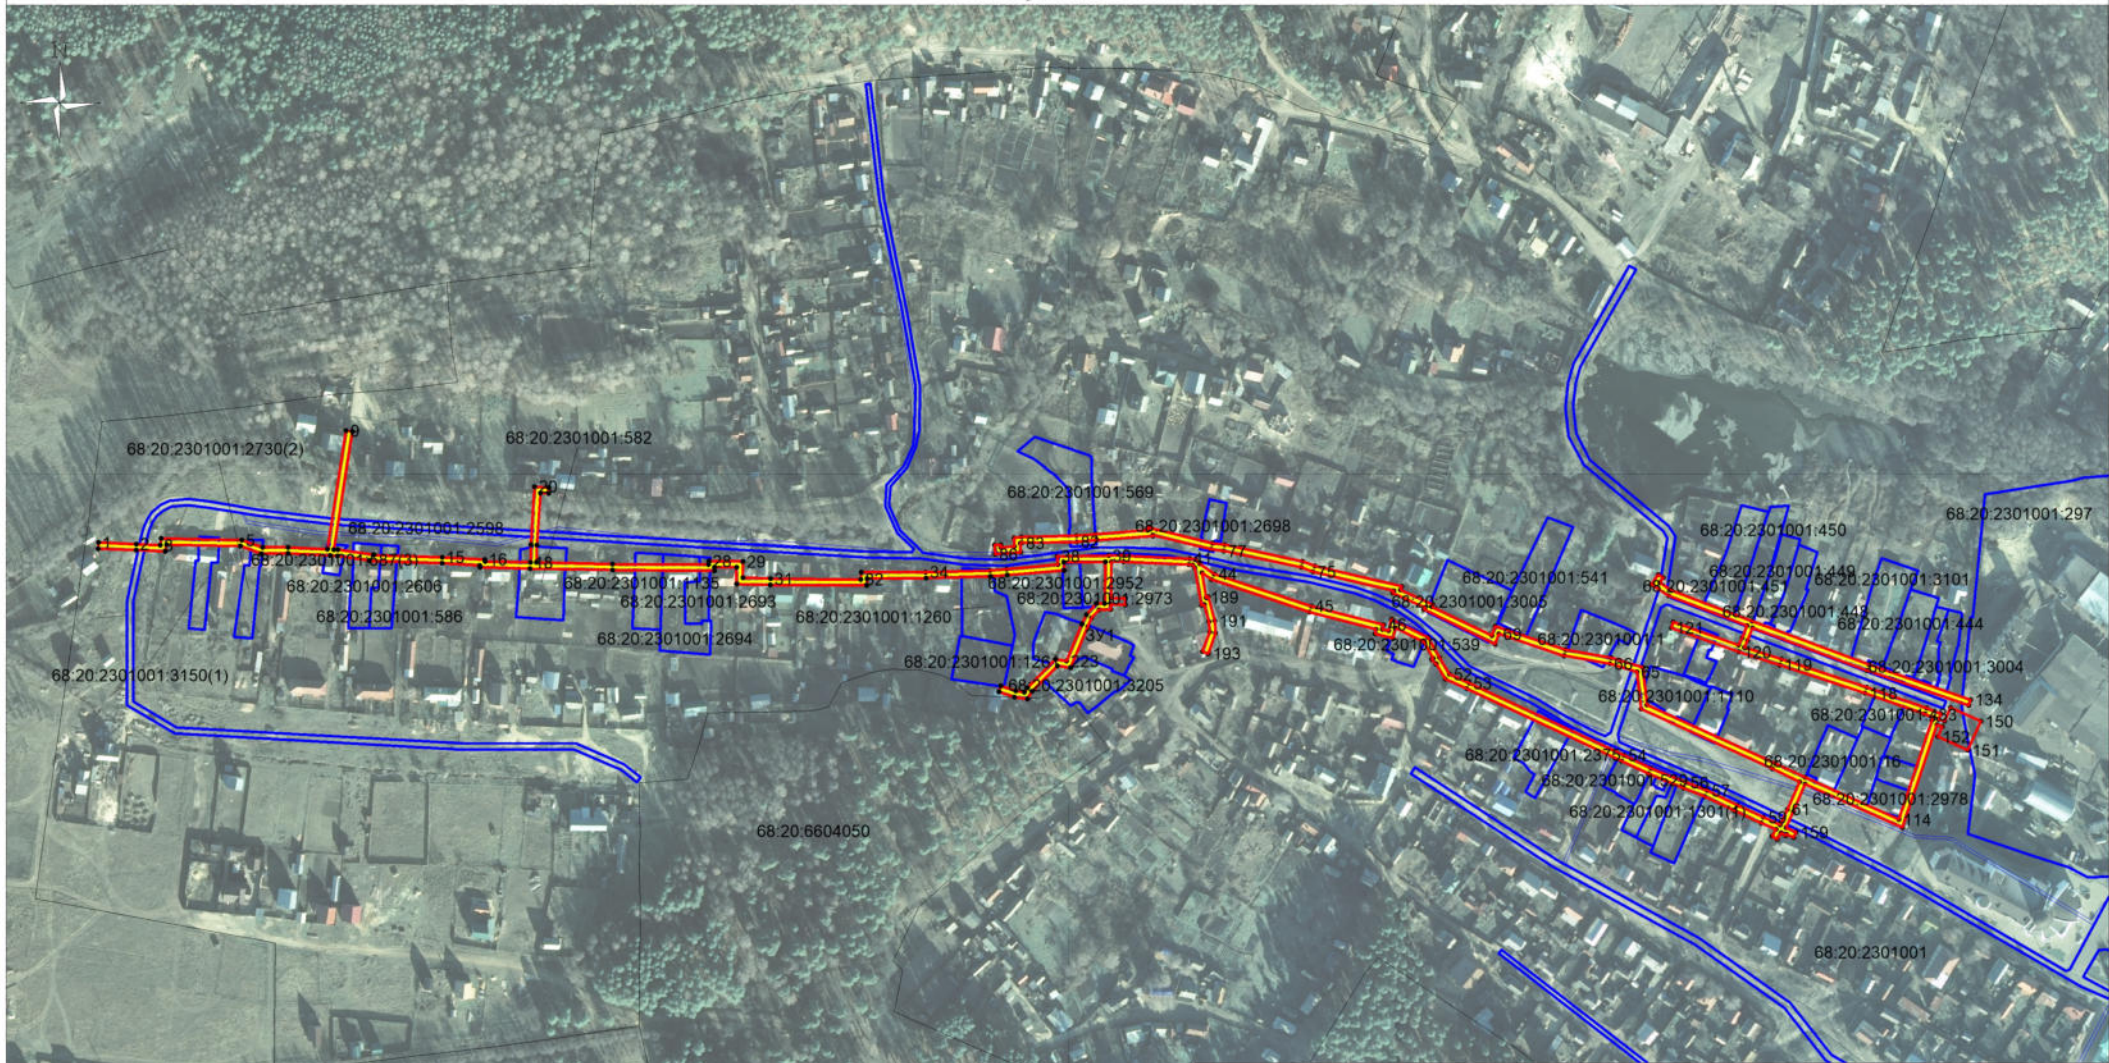

**Используемые условные знаки и обозначения:**

**Масштаб 1:3500**

- - характерная точка границы публичного сервитута
- (red line) - граница публичного сервитута
- (blue line) - границы земельных участков в отношении которых испрашивается публичный сервитут и границы которых внесены в ЕГРН
- (yellow line) - сооружение - газопровод КН 68:20:2301001:1499
- (black line) - граница кадастрового квартала
- 68:XX:XXXXXXX - кадастровый квартал

Подпись \_\_\_\_\_ Колесникова И.Ю. Дата " \_\_\_\_ " \_\_\_\_ г.

Место для оттиска печати (при наличии) лица,  
составившего описание местоположения границ объекта