

ПОСТАНОВЛЕНИЕ

17.04.2025

г. Моршанск

№506

Об утверждении схемы размещения гаражей, являющихся некапитальными сооружениями либо для стоянки технических или других средств передвижения инвалидов вблизи их места жительства на землях или земельных участках, находящихся в государственной или муниципальной собственности на территории городского округа город Моршанск Тамбовской области

В соответствии со статьей 39.36-1 Земельного кодекса Российской Федерации, Федеральным законом от 05.04.2021 №79-ФЗ «О внесении изменений в отдельные законодательные акты Российской Федерации», Приказом министерства имущественных отношений и государственного заказа Тамбовской области от 30.10.2023 №607 «О Порядке использования земель или земельных участков, находящихся в государственной или муниципальной собственности, для возведения гражданами гаражей, являющихся некапитальными сооружениями, либо для стоянки технических или других средств передвижения инвалидов вблизи их места жительства на территории области», статьями 11, 37, 41 Устава города Моршанска Тамбовской области, **ПОСТАНОВЛЯЮ:**

1. Утвердить схему размещения гаражей, являющихся некапитальными сооружениями, либо для стоянки технических или других средств передвижения инвалидов вблизи их места жительства на землях или земельных участках, находящихся в государственной или муниципальной собственности, на территории городского округа город Моршанск Тамбовской области (приложения №1-8).

2. Настоящее постановление опубликовать на сайте информационно-новостного портала региональных средств массовой информации Тамбовской области www.top68.ru и на официальном сайте администрации города (www.promorshansk.ru).

Глава города

Р.С. Поленков

Текстовая часть схемы
размещения гаражей, являющихся некапитальными сооружениями, или стоянок
технических или других средств передвижения инвалидов
городской округ город Моршанск Тамбовской области

Адресный ориентир, позволяющий определить местоположение		Кадастровый номер земельного участка (при наличии) или номер кадастрового квартала	Вид объекта, который планируется разместить (гараж некапитальный или стоянка)	Площадь и размер места для размещения некапитального гаража либо стоянки, кв.м / м	Требования к внешнему виду и габаритам объекта	Примечания	
1	2	3	4	5	6	7	
Тамбовская область, городской округ город Моршанск, г.Моршанск, ул.Рязанская напротив МБОУ «Гимназия»	Гараж № 22	68:27:0000106	Гараж некапитальный	15 / 3 x 5	Одноэтажный, соответствующий требованиям Правил благоустройства территории г.Моршанска		
	Гараж № 23		Гараж некапитальный	12,5 / 2,5 x 5			
	Гараж № 24		Гараж некапитальный	15 / 3 x 5			
	Гараж № 25		Гараж некапитальный	12,5 / 2,5 x 5			
	Гараж № 26		Гараж некапитальный	15 / 3 x 5			
	Гараж № 27		Гараж некапитальный	15 / 3 x 5			
	Гараж № 28		Гараж некапитальный	17,5 / 3,5 x 5			
	Гараж № 29		Гараж некапитальный	15 / 3 x 5			
	Гараж № 30		Гараж некапитальный	15 / 3 x 5			
	Гараж № 31		Гараж некапитальный	17,5 / 3,5 x 5			
	Гараж № 32		Гараж некапитальный	15 / 3 x 5			
	Гараж № 33		Гараж некапитальный	15 / 3 x 5			
	Гараж № 34		Гараж некапитальный	15 / 3 x 5			
	Гараж № 35		Гараж некапитальный	15 / 3 x 5			
	Гараж № 36		Гараж некапитальный	17,5 / 3,5 x 5			
	Гараж № 41-а		Гараж некапитальный	15 / 3 x 5			Свободный участок
	Гараж № 42		Гараж некапитальный	15 / 3 x 5			

	Гараж № 43		Гараж некапитальный	15 / 3 x 5		
	Гараж № 44		Гараж некапитальный	15 / 3 x 5		
	Гараж № 45		Гараж некапитальный	15 / 3 x 5		
	Гараж № 46		Гараж некапитальный	15 / 3 x 5		
	Гараж № 47		Гараж некапитальный	15 / 3 x 5		
	Гараж № 48		Гараж некапитальный	15 / 3 x 5		
	Гараж № 49		Гараж некапитальный	15 / 3 x 5		
	Гараж № 50		Гараж некапитальный	15 / 3 x 5		
	Гараж № 51		Гараж некапитальный	21 / 3,5 x 6		
	Гараж № 52		Гараж некапитальный	15 / 3 x 5		
	Гараж № 53		Гараж некапитальный	17,5 / 3,5 x 5		
	Гараж № 54		Гараж некапитальный	15 / 3 x 5		
	Гараж № 55		Гараж некапитальный	15 / 3 x 5		
	Гараж № 57		Гараж некапитальный	15 / 3 x 5		
	Гараж № 57-а		Гараж некапитальный	15 / 3 x 5		Свободный участок
	Гараж № 58		Гараж некапитальный	15 / 3 x 5		
	Гараж № 59		Гараж некапитальный	15 / 3 x 5		
	Гараж № 60		Гараж некапитальный	15 / 3 x 5		
	Гараж № 61		Гараж некапитальный	15 / 3 x 5		
	Гараж № 62		Гараж некапитальный	15 / 3 x 5		
	Гараж № 63		Гараж некапитальный	15 / 3 x 5		
	Гараж № 64		Гараж некапитальный	20 / 4 x 5		
	Гараж № 65		Гараж некапитальный	15 / 3 x 5		
	Гараж № 69		Гараж некапитальный	15 / 3 x 5		
	Гараж № 70		Гараж некапитальный	15 / 3 x 5		
	Гараж № 71		Гараж некапитальный	15 / 3 x 5		
	Гараж № 72		Гараж некапитальный	15 / 3 x 5		
	Гараж № 73		Гараж некапитальный	15 / 3 x 5		
	Гараж № 74		Гараж некапитальный	15 / 3 x 5		
	Гараж № 75		Гараж некапитальный	15 / 3 x 5		
	Гараж № 76		Гараж некапитальный	15 / 3 x 5		
	Гараж № 77		Гараж некапитальный	15 / 3 x 5		
Тамбовская область, городской округ город Моршанск, г.Моршанск,	Гараж № 1	68:27:0000069	Гараж некапитальный	17,5 / 3,5 x 5	Одноэтажный, соответствующий требованиям Правил	
	Гараж № 17		Гараж некапитальный	15 / 3x5		
	Гараж № 35		Гараж некапитальный	19,25/3,5x5,5		
	Гараж № 45		Гараж некапитальный	19,25/3,5 x 5,5		

ул. Хлебная	Гараж № 47		Гараж некапитальный	9 / 3 x 3	благоустройства территории г.Моршанска
	Гараж № 48		Гараж некапитальный	15 / 3 x 5	
	Гараж № 49		Гараж некапитальный	24 / 4 x 6	
	Гараж № 54		Гараж некапитальный	14,44 / 3,8 x 3,8	
	Гараж № 58		Гараж некапитальный	15 / 3 x 5	
Тамбовская область, городской округ город Моршанск, г.Моршанск, ул.Красноармейская, 112 (в районе котельной)	Гараж № 3	68:27:0000033	Гараж некапитальный	20 / 4 x 5	Одноэтажный, соответствующий требованиям Правил благоустройства территории г.Моршанска
	Гараж № 4		Гараж некапитальный	16,5 / 3 x 5,5	
	Гараж № 5		Гараж некапитальный	24 / 4 x 6	
	Гараж № 6		Гараж некапитальный	26 / 4 x 6,5	
	Гараж № 7		Гараж некапитальный	15 / 3 x 5	
	Гараж № 8		Гараж некапитальный	27 / 4,5 x 6	
	Гараж № 9		Гараж некапитальный	63 / 9 x 7	
	Гараж № 10		Гараж некапитальный	15 / 3 x 5	
	Гараж № 11		Гараж некапитальный	17,5 / 3,5 x 5	
	Гараж № 12		Гараж некапитальный	15 / 3 x 5	
	Гараж № 13		Гараж некапитальный	18 / 3 x 6	
	Гараж № 14		Гараж некапитальный	19,25 / 3,5 x 5,5	
	Гараж № 15		Гараж некапитальный	12 / 3 x 4	
	Гараж № 16		Гараж некапитальный	16,5 / 3 x 5,5	
	Гараж № 17		Гараж некапитальный	17,5 / 3,5 x 5	
Тамбовская область, городской округ город Моршанск, г.Моршанск, ул.Школьная	Гараж № 1	68:27:0000032	Гараж некапитальный	16,5 / 3 x 5,5	Одноэтажный, соответствующий требованиям Правил благоустройства территории г.Моршанска
	Гараж № 4		Гараж некапитальный	15 / 3 x 5	
	Гараж № 5		Гараж некапитальный	24 / 4 x 6	
	Гараж № 16		Гараж некапитальный	24 / 4 x 6	
	Гараж № 17		Гараж некапитальный	24 / 4 x 6	
	Гараж № 18		Гараж некапитальный	30 / 5 x 6	
	Гараж № 19		Гараж некапитальный	18 / 3 x 6	
	Гараж № 20		Гараж некапитальный	24 / 4 x 6	
	Гараж № 21		Гараж некапитальный	18 / 3 x 6	

Тамбовская область, городской округ город Моршанск, г.Моршанск, ул.Южная (южнее)	Гараж № 1	68:27:0000156	Гараж некапитальный	25 / 5 x 5	Одноэтажный, соответствующий требованиям Правил благоустройства
	Гараж № 2		Гараж некапитальный	3,5 x 5	
	Гараж № 3		Гараж некапитальный	3,5 x 7	
	Гараж № 4		Гараж некапитальный	2,5 x 6	
	Гараж № 5		Гараж некапитальный	21 / 3,5 x 6	

территории АО «Пивоваренный завод «Моршанский»)	Гараж № 6	Гараж некапитальный	10,5 / 3,0 x 3,5	территории г.Моршанска
	Гараж № 7	Гараж некапитальный	17,5 / 3,5 x 5	
	Гараж № 8	Гараж некапитальный	19,25 / 3,5 x 5,5	
	Гараж № 9	Гараж некапитальный	18 / 3 x 6	
	Гараж № 10	Гараж некапитальный	21 / 3,5 x 6	
	Гараж № 11	Гараж некапитальный	21 / 3 x 7	
	Гараж № 12	Гараж некапитальный	17,5 / 3,5 x 5	
	Гараж № 13	Гараж некапитальный	15 / 3 x 5	
	Гараж № 14	Гараж некапитальный	15 / 3 x 5	
	Гараж № 15	Гараж некапитальный	22,5 / 4,5 x 5	
	Гараж № 16	Гараж некапитальный	27,5 / 5,5 x 5	
	Гараж № 17	Гараж некапитальный	17,5 / 3,5 x 5	
	Гараж № 18	Гараж некапитальный	19,25 / 3,5 x 5,5	
	Гараж № 19	Гараж некапитальный	28 / 4 x 7	
	Гараж № 20	Гараж некапитальный	26,25 / 3,5 x 7,5	
	Гараж № 21	Гараж некапитальный	17,5 / 3,5 x 5	
	Гараж № 22	Гараж некапитальный	30 / 4 x 7,5	
	Гараж № 23	Гараж некапитальный	28 / 3,5 x 8	
	Гараж № 24	Гараж некапитальный	26 / 4 x 6,5	
	Гараж № 25	Гараж некапитальный	16,5 / 3 x 5,5	
	Гараж № 26	Гараж некапитальный	26,25 / 3,5 x 7,5	
	Гараж № 27	Гараж некапитальный	17,5 / 3,5 x 5	
	Гараж № 28	Гараж некапитальный	19,25 / 3,5 x 5,5	
	Гараж № 29	Гараж некапитальный	19,25 / 3,5 x 5,5	
	Гараж № 30	Гараж некапитальный	22 / 4 x 5,5	
	Гараж № 31	Гараж некапитальный	17,5 / 3,5 x 5	
	Гараж № 32	Гараж некапитальный	7,5 / 3 x 2,5	
	Гараж № 33	Гараж некапитальный	17,5 / 3,5 x 5	
	Гараж № 34	Гараж некапитальный	21 / 3,5 x 6	
	Гараж № 35	Гараж некапитальный	21 / 3,5 x 6	
	Гараж № 36	Гараж некапитальный	15 / 3 x 5	
	Гараж № 37	Гараж некапитальный	17,5 / 3,5 x 5	
	Гараж № 38	Гараж некапитальный	15 / 3 x 5	
	Гараж № 39	Гараж некапитальный	19,25 / 3,5 x 5,5	
	Гараж № 40	Гараж некапитальный	22,75 / 3,5 x 6,5	
	Гараж № 41	Гараж некапитальный	24 / 4 x 6	
	Гараж № 42	Гараж некапитальный	22 / 4 x 5,5	
	Гараж № 44	Гараж некапитальный	26 / 4 x 6,5	

	Гараж № 45	Гараж некапитальный	32 / 4 x 8	
	Гараж № 46	Гараж некапитальный	24 / 4 x 6	
	Гараж № 47	Гараж некапитальный	3,5 x 6,5	
	Гараж № 48	Гараж некапитальный	22,75/ 4 x 5	
	Гараж № 49	Гараж некапитальный	30 / 6 x 5	
	Гараж № 50	Гараж некапитальный	15 / 5 x 3	
	Гараж № 51	Гараж некапитальный	20 / 5 x 4	
	Гараж № 52	Гараж некапитальный	15 / 5 x 3	
	Гараж № 53	Гараж некапитальный	32,5 / 6,5 x 5	
	Гараж № 54	Гараж некапитальный	17,5 / 3,5 x 5	
	Гараж № 55	Гараж некапитальный	16,5 / 3 x 5,5	
	Гараж № 56	Гараж некапитальный	17,5 / 3,5 x 5	
	Гараж № 57	Гараж некапитальный	26,25 / 3,5 x 7,5	
	Гараж № 58	Гараж некапитальный	24,5 / 3,5 x 7	
	Гараж № 59	Гараж некапитальный	17,5 / 3,5 x 5	
	Гараж № 60	Гараж некапитальный	15 / 3 x 5	
	Гараж № 61	Гараж некапитальный	21 / 3,5 x 6	
	Гараж № 62	Гараж некапитальный	21 / 3,5 x 6	
	Гараж № 63	Гараж некапитальный	17,5 / 3,5 x 5	
	Гараж № 64	Гараж некапитальный	21 / 3,5 x 6	
	Гараж № 65	Гараж некапитальный	17,5 / 3,5 x 5	
	Гараж № 66	Гараж некапитальный	28 / 7 x 4	
	Гараж № 67	Гараж некапитальный	20 / 4 x 5	
	Гараж № 68	Гараж некапитальный	17,5 / 3,5 x 5	
	Гараж № 69	Гараж некапитальный	17,5 / 3,5 x 5	
	Гараж № 70	Гараж некапитальный	24 / 4 x 6	
	Гараж № 71	Гараж некапитальный	13,75 / 2,5 x 5,5	
	Гараж № 72	Гараж некапитальный	10 / 2,5 x 4	
	Гараж № 73	Гараж некапитальный	20 / 4 x 5	
	Гараж № 74	Гараж некапитальный	46 / 4 x 11,5	
	Гараж № 75	Гараж некапитальный	20 / 4 x 5	
	Гараж № 76	Гараж некапитальный	19,25 / 3,5 x 5,5	
	Гараж № 77	Гараж некапитальный	17,5 / 3,5 x 5	
	Гараж № 78	Гараж некапитальный	19,25 / 3,5 x 5,5	
	Гараж № 79	Гараж некапитальный	12,25 / 3,5 x 3,5	
	Гараж № 80	Гараж некапитальный	21 / 3 x 7	
	Гараж № 81	Гараж некапитальный	28 / 3,5 x 8	
	Гараж № 82	Гараж некапитальный	17,5 / 3,5 x 5	

	Гараж № 83	Гараж некапитальный	27 / 4,5 x 6	
	Гараж № 84	Гараж некапитальный	17,5 / 3,5 x 5	
	Гараж № 85	Гараж некапитальный	15 / 3 x 5	
	Гараж № 85а	Гараж некапитальный	24 / 4 x 6	
	Гараж № 86	Гараж некапитальный	30 / 5 x 6	
	Гараж № 87	Гараж некапитальный	21 / 3,5 x 6	
	Гараж № 88	Гараж некапитальный	17,5 / 3 x 5,5	
	Гараж № 89а	Гараж некапитальный	10,5 / 3,5 x 3	
	Гараж № 90	Гараж некапитальный	19,25 / 3,5 x 5,5	
	Гараж № 91	Гараж некапитальный	21 / 3,5 x 6	
	Гараж № 92	Гараж некапитальный	22,75 / 3,5 x 6,5	
	Гараж № 93	Гараж некапитальный	24,5 / 3,5 x 7	
	Гараж № 94	Гараж некапитальный	21 / 3,5 x 6	
	Гараж № 95	Гараж некапитальный	17,5 / 3,5 x 5	
	Гараж № 96	Гараж некапитальный	15 / 3 x 5	
	Гараж № 97	Гараж некапитальный	22,75 / 3,5 x 6,5	
	Гараж № 98	Гараж некапитальный	19,25 / 3,5 x 5,5	
	Гараж № 99	Гараж некапитальный	24 / 3 x 8	
	Гараж № 100	Гараж некапитальный	21 / 3,5 x 6	
	Гараж № 101	Гараж некапитальный	12 / 3 x 4	
	Гараж № 102	Гараж некапитальный	31,5 / 3,5 x 9	
	Гараж № 103	Гараж некапитальный	22 / 4 x 5,5	
	Гараж № 104	Гараж некапитальный	15 / 3 x 5	
	Гараж № 105	Гараж некапитальный	17,5 / 3,5 x 5	
	Гараж № 106	Гараж некапитальный	17,5 / 3,5 x 5	
	Гараж № 107	Гараж некапитальный	15 / 3 x 5	
	Гараж № 108	Гараж некапитальный	24,5 / 3,5 x 7	
	Гараж № 109	Гараж некапитальный	35 / 3,5 x 10	
	Гараж № 110	Гараж некапитальный	31,5 / 3,5 x 9	
	Гараж № 111	Гараж некапитальный	24 / 4 x 6	
	Гараж № 112	Гараж некапитальный	20 / 4 x 5	
	Гараж № 113	Гараж некапитальный	24 / 4 x 6	
	Гараж № 114	Гараж некапитальный	17,5 / 2,5 x 7	
	Гараж № 115	Гараж некапитальный	26,25 / 3,5 x 7,5	
	Гараж № 116	Гараж некапитальный	12,5 / 2,5 x 5	
	Гараж № 117	Гараж некапитальный	15,75 / 3,5 x 4,5	
	Гараж № 118	Гараж некапитальный	17,5 / 3,5 x 5	
	Гараж № 119	Гараж некапитальный	17,5 / 3,5 x 5	

	Гараж № 120		Гараж некапитальный	29,25/ 4,5 x 6,5	
	Гараж № 121		Гараж некапитальный	24,5 / 3,5 x 7	
	Гараж № 122		Гараж некапитальный	22,5 / 4,5 x 5	
	Гараж № 123		Гараж некапитальный	19,25 / 3,5 x 5,5	
	Гараж № 124		Гараж некапитальный	26,25 / 3,5 x 7,5	
	Гараж № 125		Гараж некапитальный	54 / 6 x 9	
	Гараж № 126		Гараж некапитальный	28 / 4 x 7	
	Гараж № 127		Гараж некапитальный	21 / 3,5 x 6	
	Гараж № 128		Гараж некапитальный	24 / 4 x 6	
	Гараж № 130		Гараж некапитальный	22 / 4 x 5,5	
Тамбовская область, городской округ город Моршанск, г.Моршанск, ул.Южная (западнее территории АО «Пивоваренный завод «Моршанский»)	Гараж № 2	68:27:0000150	Гараж некапитальный	12 / 3 x 4	Одноэтажный, соответствующий требованиям Правил благоустройства территории г.Моршанска
	Гараж № 3		Гараж некапитальный	19,25 / 3,5 x 5,5	
	Гараж № 4		Гараж некапитальный	21 / 3,5 x 6	
	Гараж № 5		Гараж некапитальный	17,5 / 3,5 x 5	
	Гараж № 6		Гараж некапитальный	8 / 2 x 4	
	Гараж № 7		Гараж некапитальный	10 / 2,5 x 4	
	Гараж № 8		Гараж некапитальный	17,5 / 3,5 x 5	
	Гараж № 9		Гараж некапитальный	12,5 / 2,5 x 5	
	Гараж № 10		Гараж некапитальный	19,25 / 3,5 x 5,5	
	Гараж № 11		Гараж некапитальный	12,5 / 2,5 x 5	
	Гараж № 12		Гараж некапитальный	19,5 / 3 x 6,5	
	Гараж № 14		Гараж некапитальный	19,25 / 3,5 x 5,5	
	Гараж № 15		Гараж некапитальный	17,5 / 3,5 x 5	
	Гараж № 16		Гараж некапитальный	17,5 / 3,5 x 5	
	Гараж № 17		Гараж некапитальный	17,5 / 5 x 3,5	
	Гараж № 18		Гараж некапитальный	15 / 5 x 3	
	Гараж № 19		Гараж некапитальный	17,5 / 3,5 x 5	
	Гараж № 20		Гараж некапитальный	20 / 5 x 4	
	Гараж № 21		Гараж некапитальный	21 / 3,5 x 6	
	Гараж № 22		Гараж некапитальный	17,5 / 2,5 x 7	
Гараж № 23		Гараж некапитальный	21 / 3,5 x 6		
Гараж № 24		Гараж некапитальный	12,5 / 2,5 x 5		
Гараж № 25		Гараж некапитальный	21 / 3,5 x 6		
Гараж № 26		Гараж некапитальный	12,5 / 2,5 x 5		
Гараж № 27		Гараж некапитальный	17,5 / 3,5 x 5		
Гараж № 28		Гараж некапитальный	34 / 4 x 8,5		


	Гараж № 29		Гараж некапитальный	21 / 3 x 7		
	Гараж № 30		Гараж некапитальный	18 / 3 x 6		
	Гараж № 31		Гараж некапитальный	15 / 2,5 x 6		
	Гараж № 32		Гараж некапитальный	17,5 / 3,5 x 5		
	Гараж № 33		Гараж некапитальный	18 / 3 x 6		
	Гараж № 34		Гараж некапитальный	22,75 / 3,5 x 6,5		
	Гараж № 35		Гараж некапитальный	21 / 3,5 x 6		
	Гараж № 36		Гараж некапитальный	24 / 4 x 6		
	Гараж № 37		Гараж некапитальный	16,5 / 3 x 5,5		
	Гараж № 38		Гараж некапитальный	19,25 / 3,5 x 5,5		
	Гараж № 39		Гараж некапитальный	17,5 / 3,5 x 5		
	Гараж № 40		Гараж некапитальный	15 / 3 x 5		
	Гараж № 41		Гараж некапитальный	21 / 3 x 7		
	Гараж № 42		Гараж некапитальный	15 / 3 x 5		
	Гараж № 43		Гараж некапитальный	17,5 / 3,5 x 5		
	Гараж № 44		Гараж некапитальный	15 / 3 x 5		
	Гараж № 45		Гараж некапитальный	10 / 2,5 x 4		
	Гараж № 46		Гараж некапитальный	19,25 / 3,5 x 5,5		
	Гараж № 47		Гараж некапитальный	19,25 / 5,5 x 3,5		
	Гараж № 49		Гараж некапитальный	15 / 5 x 3		
	Гараж № 51		Гараж некапитальный	21 / 3,5 x 6		
	Гараж № 64		Гараж некапитальный	15 / 3 x 5		
	Гараж № 71		Гараж некапитальный	15 / 3 x 5		
	Гараж № 72		Гараж некапитальный	17,5 / 3,5 x 5		
	Гараж № 73		Гараж некапитальный	18 / 3 x 6		
	Гараж № 74		Гараж некапитальный	22,75 / 3,5 x 6,5		
	Гараж № 75		Гараж некапитальный	19,5 / 3 x 6,5		
	Гараж № 76		Гараж некапитальный	13,5 / 3 x 4,5		
	Гараж № 78		Гараж некапитальный	17,5 / 3,5 x 5		
	Гараж № 79		Гараж некапитальный	11,25 / 2,5 x 4,5		
	Гараж № 80		Гараж некапитальный	21 / 3,5 x 6		
	Гараж № 81		Гараж некапитальный	15 / 2,5 x 6		
Тамбовская область, городской округ город Моршанск, г.Моршанск, ул. Зеленая, 39А	Гараж № 13	68:27:0000118	Гараж некапитальный	24 / 4x6	Одноэтажный, соответствующий требованиям Правил благоустройства	
	Гараж № 13а		Гараж некапитальный	24 / 4x6		
	Гараж № 19		Гараж некапитальный	21 / 3x7		
	Гараж № 28		Гараж некапитальный	24 / 4x6		
	Гараж № 31а		Гараж некапитальный	24 / 4x6		Свободный участок

	Гараж № 32	Гараж некапитальный	30 / 5x6	территории г.Моршанска	
	Гараж № 39	Гараж некапитальный	15 / 3x5		
	Гараж № 42	Гараж некапитальный	15 / 3x5		
	Гараж № 43	Гараж некапитальный	18 / 3x6		
	Гараж № 44	Гараж некапитальный	20 / 4x5		
	Гараж № 45	Гараж некапитальный	24 / 4x6		
	Гараж № 46	Гараж некапитальный	19,25 / 3,5x5,5		
	Гараж № 47	Гараж некапитальный	40 / 5x8		
	Гараж № 48а	Гараж некапитальный	24 / 4x6		Свободный участок
	Гараж № 48	Гараж некапитальный	24 / 4x6		
	Гараж № 60	Гараж некапитальный	15 / 3x5		
	Гараж № 61	Гараж некапитальный	15 / 3x5		
	Гараж № 62	Гараж некапитальный	18 / 3x6		
	Гараж № 63	Гараж некапитальный	15 / 2,5x6		
	Гараж № 64	Гараж некапитальный	29,25 / 4,5x6,5		

Схема размещения гаражей, являющихся некапитальными строениями масштаб 1:500

Ситуационный план
М 1:5000

постановлением
Администрации города Моршанск
от «17» апреля 2025 № 506

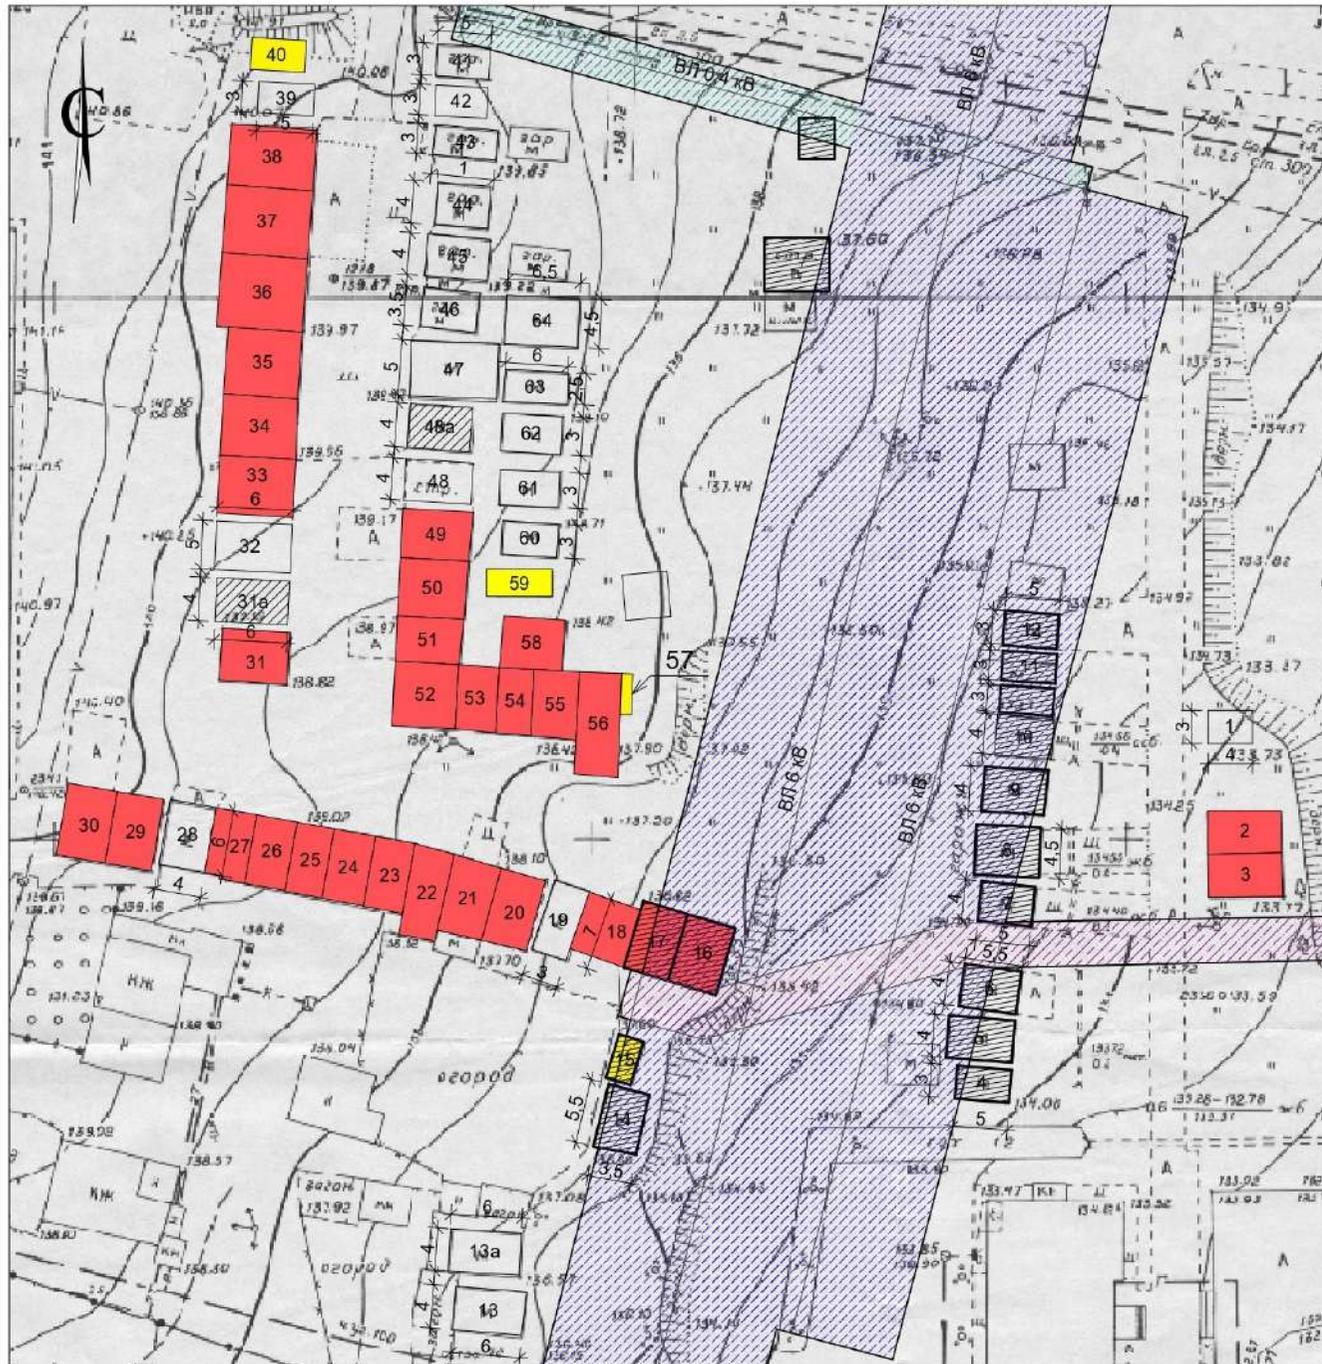

Вид объекта некапитальное строение - некапитальные гаражи

Местоположение объекта: Тамбовская область, городской округ город Моршанск, г.Моршанск, ул. Зеленая, 39А, КК 68:27:0000118

Условные обозначения:

- границы земельного участка 
- существующие некапитальные гаражи 
- существующие капитальные гаражи 
- существующие некапитальные строения иного назначения (сарай, контейнеры и т.д) 
- свободные места для предполагаемого размещения некапитальных гаражей (предварительные данные) 
- охранная зона ВЛ 6 кВ 20м 
- охранная зона ВЛ 0,4 кВ 4м 
- охранная зона сети газораспределения 68:00-6.810 4м 
- гаражи попадающие в охранные зоны 


*размеры в метрах

Схема размещения гаражей, являющихся некапитальными строениями масштаб 1:500

Приложение 3
УТВЕРЖДЕНА

постановлением
Администрации города Моршанск
от " 17 " апреля 2025 № 506

Ситуационный план
М 1:5000

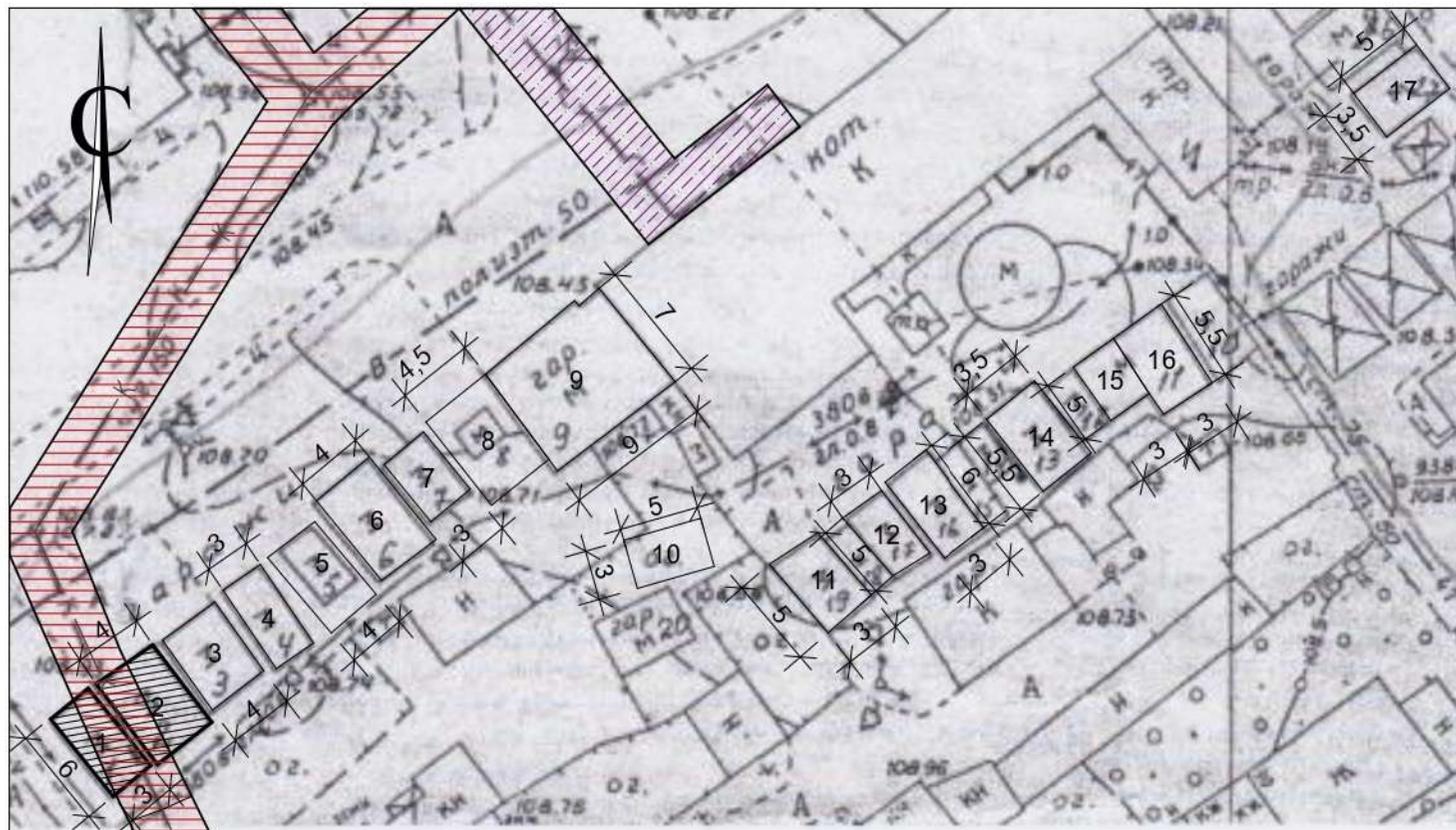

Условные обозначения:

границы земельного участка




охранная зона коммунальных сетей 4м



Вид объекта некапитальное строение - некапитальные гаражи

существующие некапитальные гаражи

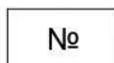

охранная зона газопровода 68:00-6.100 4м



Местоположение объекта:

Тамбовская область, городской округ город Моршанск, г. Моршанск,
ул. Красноармейская, 112 (в районе котельной), КК 68:27:0000033

существующие капитальные гаражи



гаражи попадающие в охранные зоны



существующие некапитальные строения иного назначения (сарай, контейнеры и т.д)



свободные места для предполагаемого размещения некапитальных гаражей (предварительные данные)



*размеры в метрах

Администрация города
Моршанск


2025

Схема размещения гаражей, являющихся некапитальными строениями масштаб 1:500

Приложение 4
УТВЕРЖДЕНА

Ситуационный план
М 1:5000

постановлением
Администрации города Моршанск
от " 17 " апреля 2025 № 506

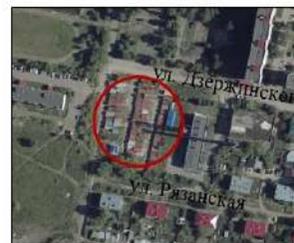

Вид объекта: некапитальное строение -
некапитальные гаражи

Местоположение объекта: Тамбовская область,
городской округ город Моршанск, г. Моршанск,
ул. Рязанская напротив МБОУ "Гимназия", КК
68:27:0000106

Условные обозначения:


- границы земельного участка 
- существующие некапитальные гаражи 
- существующие капитальные гаражи 
- существующие некапитальные строения иного назначения (сарай, контейнеры и т.д.) 
- свободные места для предполагаемого размещения некапитальных гаражей (предварительные данные) 
- охранная зона газопровода 68:00-6.629 68:00-6.50 4м 
- охранная зона сетей водоснабжения 20м 
- охранная зона ВЛ 6 кВ 20м РП №4 10м от стн 
- гаражи попадающие в охранные зоны 

*размеры в метрах

Администрация города
Моршанск

2025

Схема размещения гаражей, являющихся некапитальными строениями масштаб 1:500

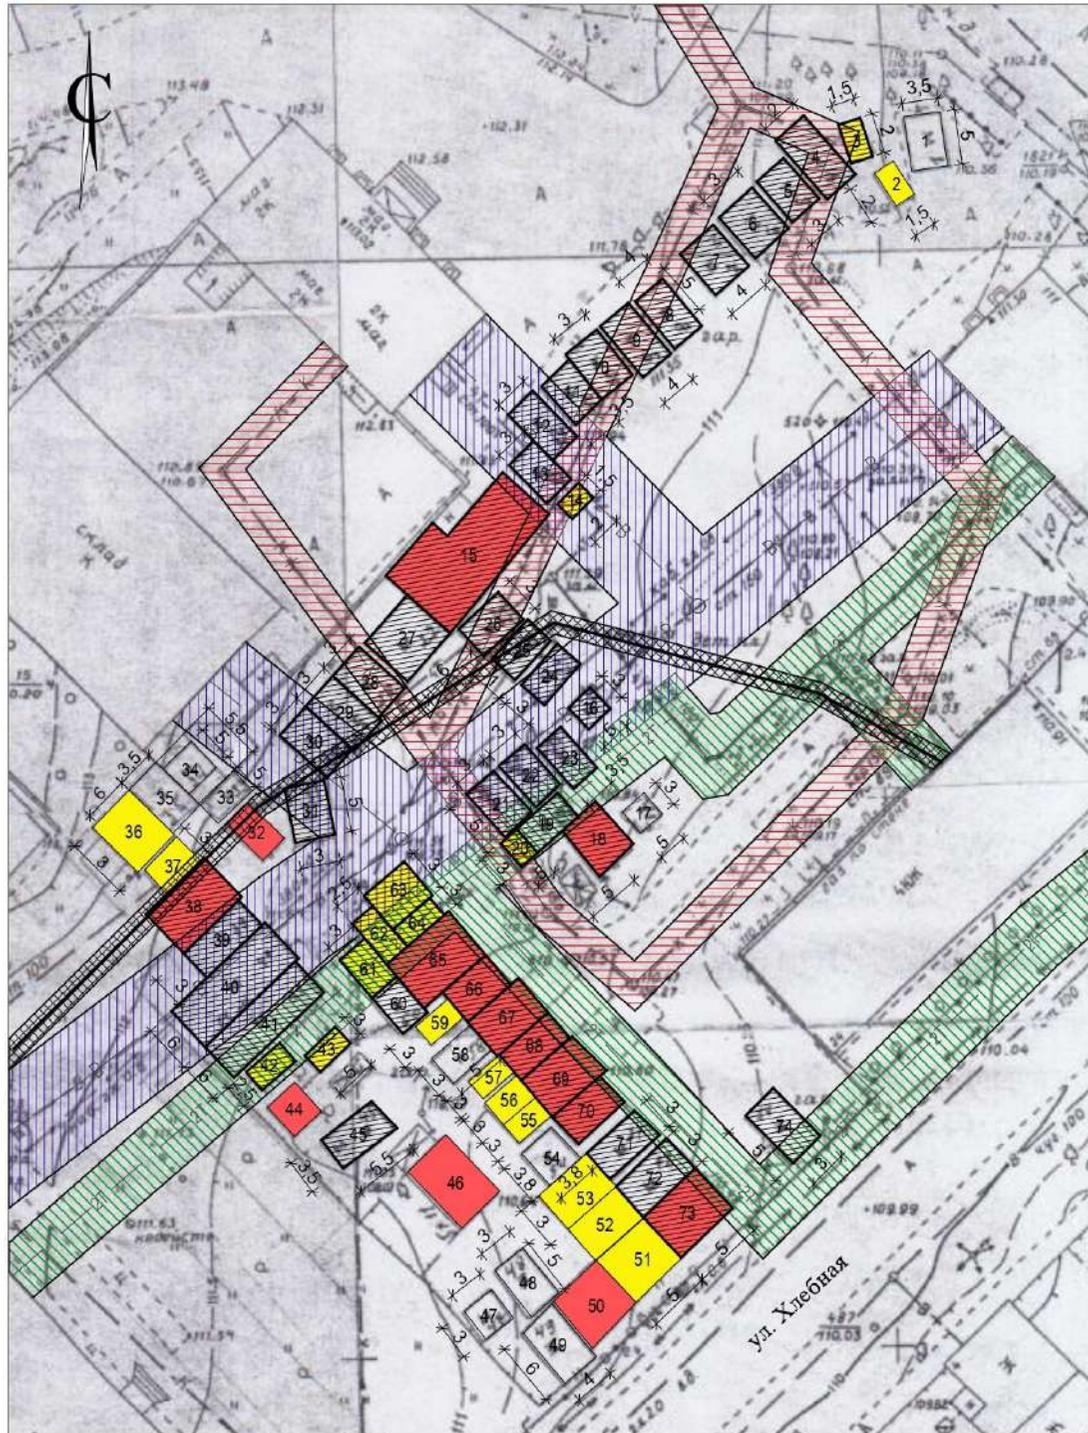

Ситуационный план
М 1:5000



Вид объекта некапитальное строение - некапитальные гаражи

Местоположение объекта: Тамбовская область, городской округ город Моршанск, г. Моршанск, ул.Хлебная, КК 68.27.000069


Условные обозначения:

границы земельного участка	—
существующие некапитальные гаражи	№
существующие капитальные гаражи	■
существующие некапитальные строения иного назначения (сарай, контейнеры и т.д)	■
свободные места для предполагаемого размещения некапитальных гаражей (предварительные данные)	▨
охранная зона коммунальных сетей 4м	▨
охранная зона сетей водоснабжения 20м	▨
охранная зона сетей теплоснабжения 6м	▨
охранная зона А-25, СИП-2	▨
гаражи попадающие в охранные зоны	▨

*размеры в метрах

Схема размещения гаражей, являющихся некапитальными строениями масштаб 1:500

**Ситуационный план
М 1:5000**

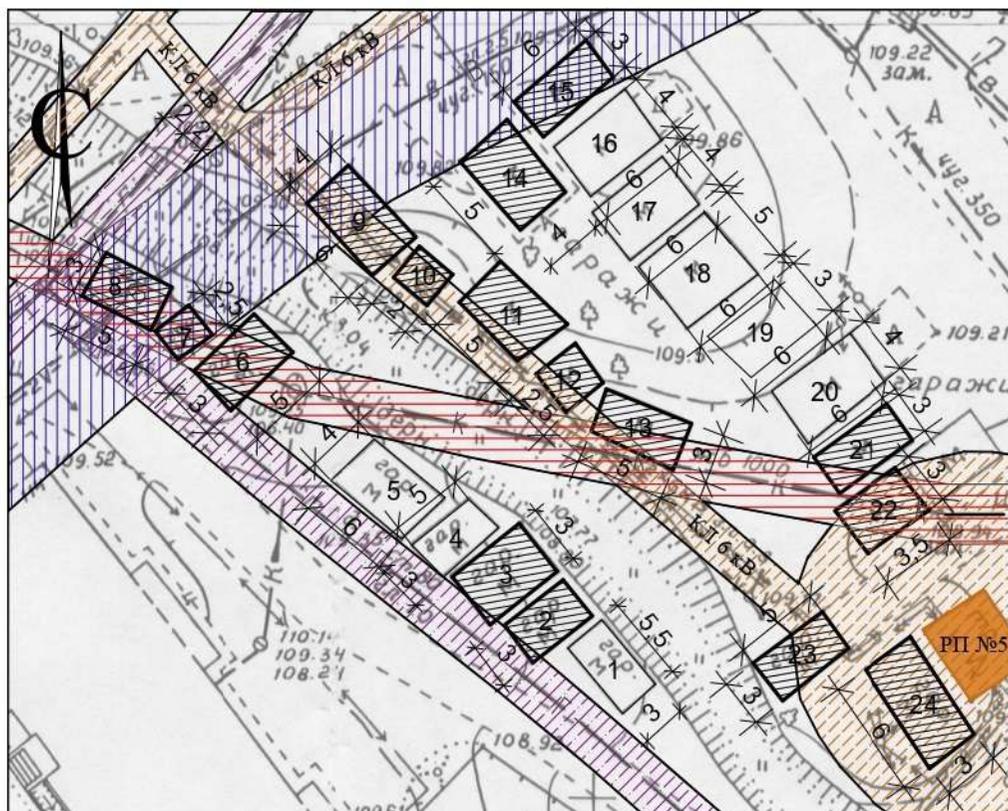

Вид объекта некапитальное строение - некапитальные гаражи

Местоположение объекта: Тамбовская область, городской округ город Моршанск, г.Моршанск, ул.Школьная, КК 68:27:0000032

Условные обозначения:

границы земельного участка




охранная зона газопровода 68:00-6.100 4м



гаражи попадающие в охранные зоны




существующие некапитальные гаражи

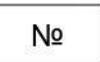

охранная зона коммунальных сетей 4м



существующие капитальные гаражи

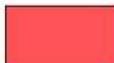

охранная зона сетей водоснабжения 20м



существующие некапитальные строения иного назначения (сарай, контейнеры и т.д)



охранная зона КЛ 6 кВ 2м
РП №5 10м от стен



свободные места для предполагаемого размещения некапитальных гаражей (предварительные данные)



*размеры в метрах

Администрация города
Моршанск

2025

Схема размещения гаражей, являющихся некапитальными строениями масштаб 1:500

Ситуационный план
М 1:5000




Вид объекта некапитальное строение - некапитальные гаражи

Местоположение объекта: Тамбовская область, городской округ город Моршанск, г. Моршанск, ул. Южная (западная территория АО «Пивоваренный завод «Моршанский»), КК 68:27:0000150

Условные обозначения:

границы земельного участка	—
существующие некапитальные гаражи	№
существующие капитальные гаражи	■
существующие некапитальные строения иного назначения (сарай, контейнеры и т.д.)	■
свободные места для предполагаемого размещения некапитальных гаражей (предварительные данные)	▨
охранная зона коммунальных сетей 4м	▨
охранная зона сетей водоснабжения 20м	▨
охранная зона сети газораспределения 68:00-6.121 4м	▨
гаражи попадающие в охранные зоны	▨

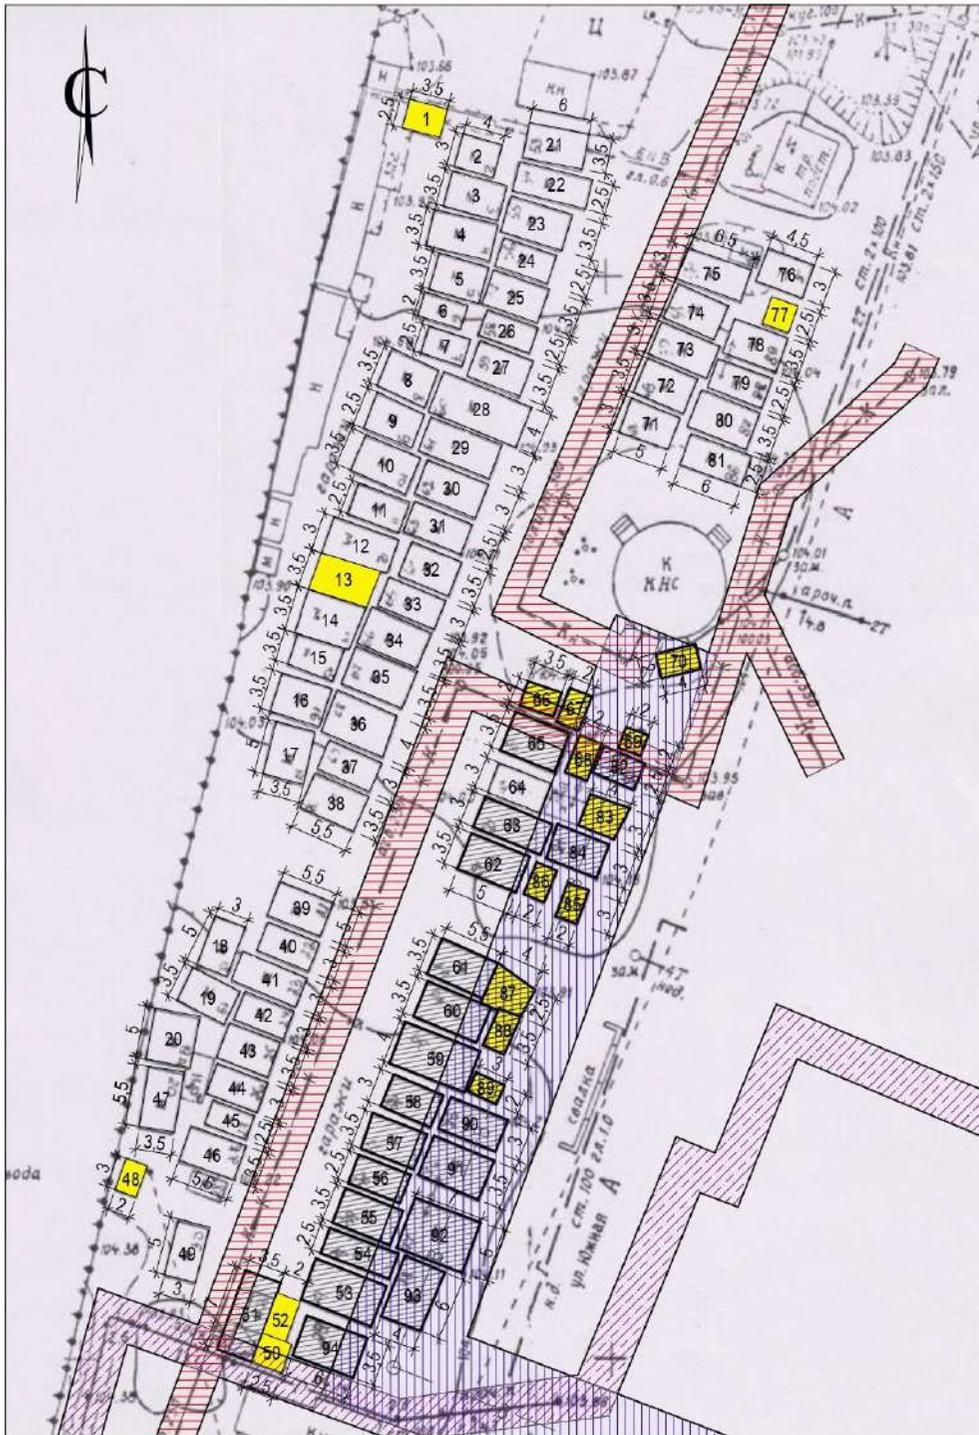

*размеры в метрах

Схема размещения гаражей, являющихся некапитальными строениями масштаб 1:500

Ситуационный план
М 1:5000



Вид объекта некапитальное строение - некапитальные гаражи

Местоположение объекта: Тамбовская область, городской округ город Моршанск, г. Моршанск, ул. Южная (южная территории АО «Пивоваренный завод «Моршанский»), КК 68:27:0000156

Условные обозначения:

- границы земельного участка 
- существующие некапитальные гаражи 
- существующие капитальные гаражи 
- существующие некапитальные строения иного назначения (сарай, контейнеры и т.д.) 
- свободные места для предполагаемого размещения некапитальных гаражей (предварительные данные) 



*размеры в метрах