







План границ объекта

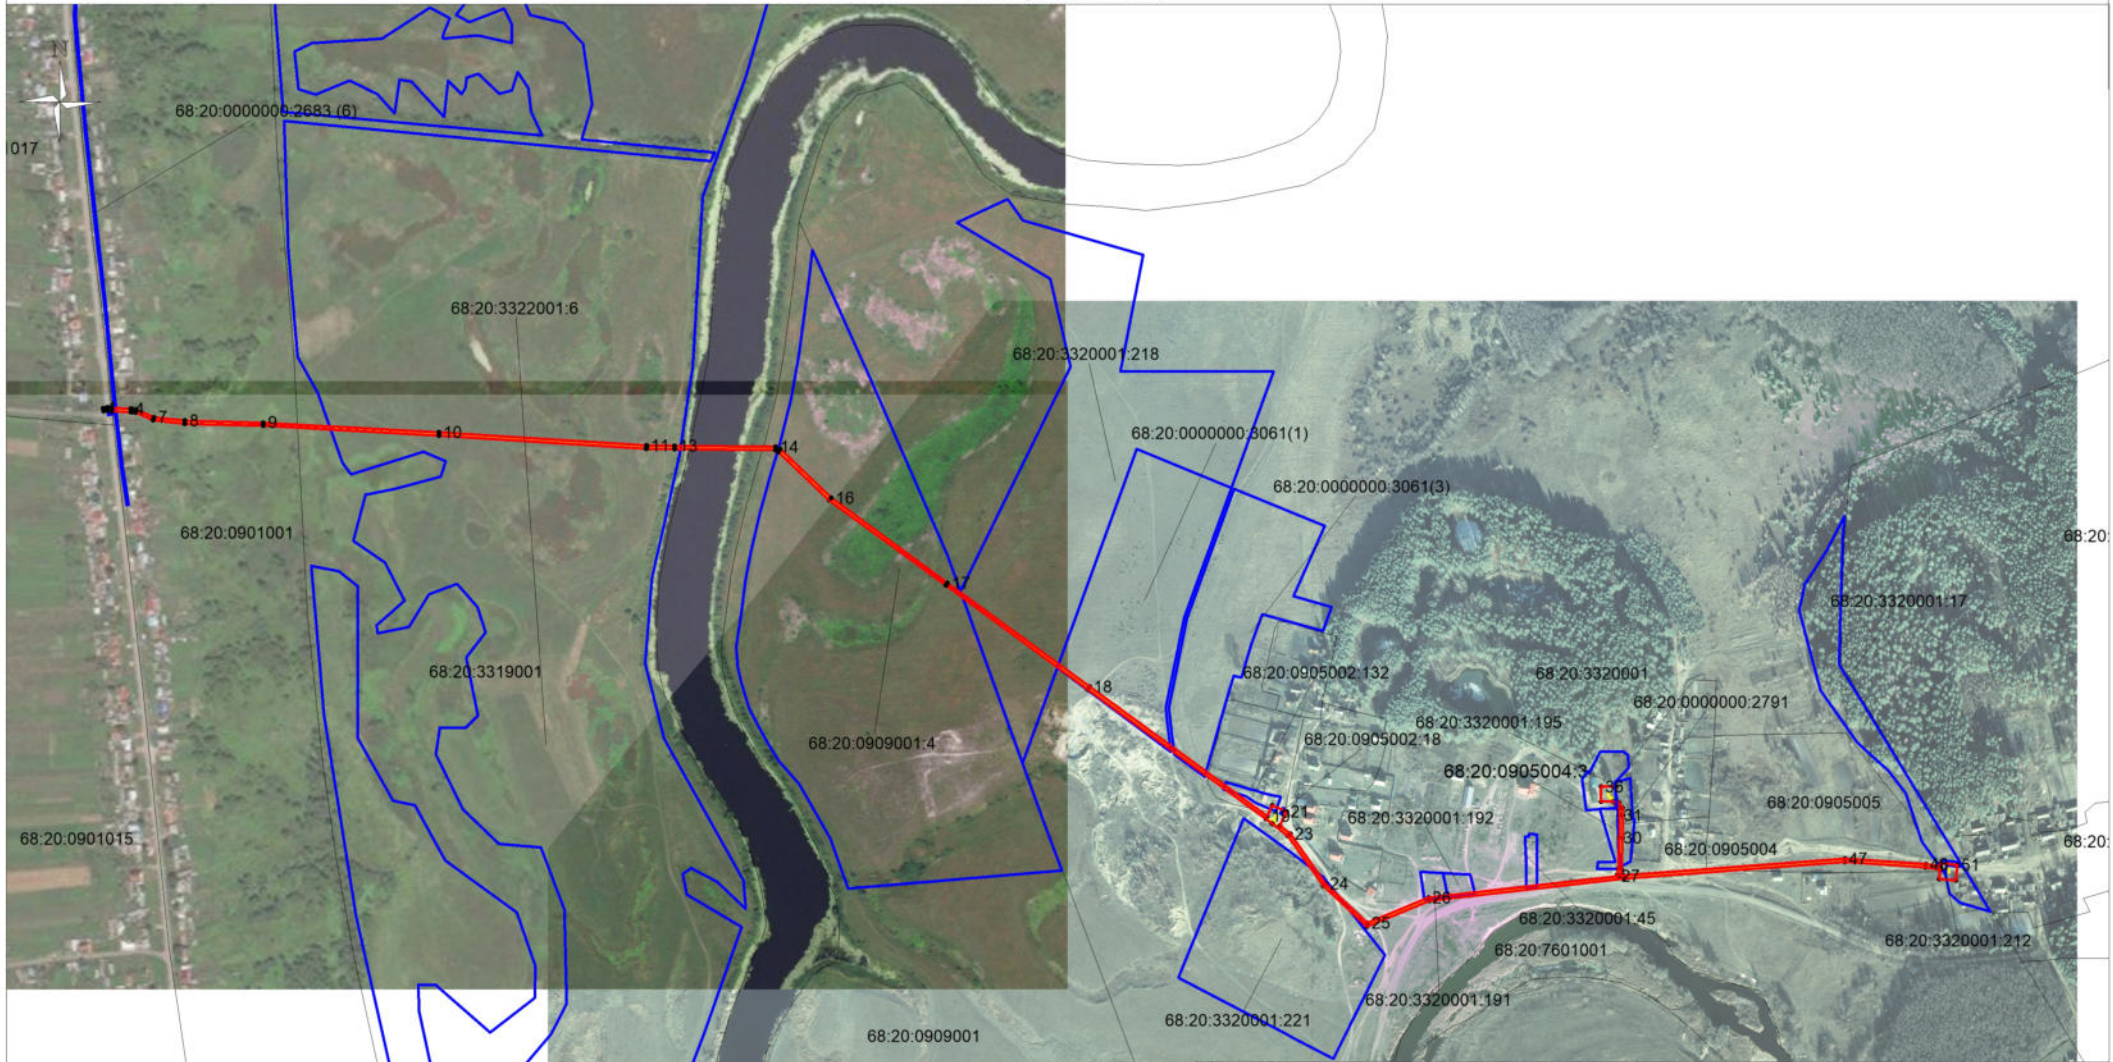

Используемые условные знаки и обозначения:

-  - границы земельных участков в отношении которых испрашивается публичный сервитут и границы которых внесены в ЕГРН
-  - характерная точка границы публичного сервитута
-  - граница публичного сервитута
-  - граница кадастрового квартала
-  - сооружение - газопровод КН 68:20:0000000:730

68:XX:XXXXXXX - кадастровый квартал

Масштаб 1:7000

Подпись _____ (И.Ю. Колесникова) Дата " ____ " ____ г.

Место для оттиска печати (при наличии) лица,
составившего описание местоположения границ объекта