



## Приложение 1 – Схема сети теплоснабжения Котельной п. Лесной Воронеж, ул. Лесная

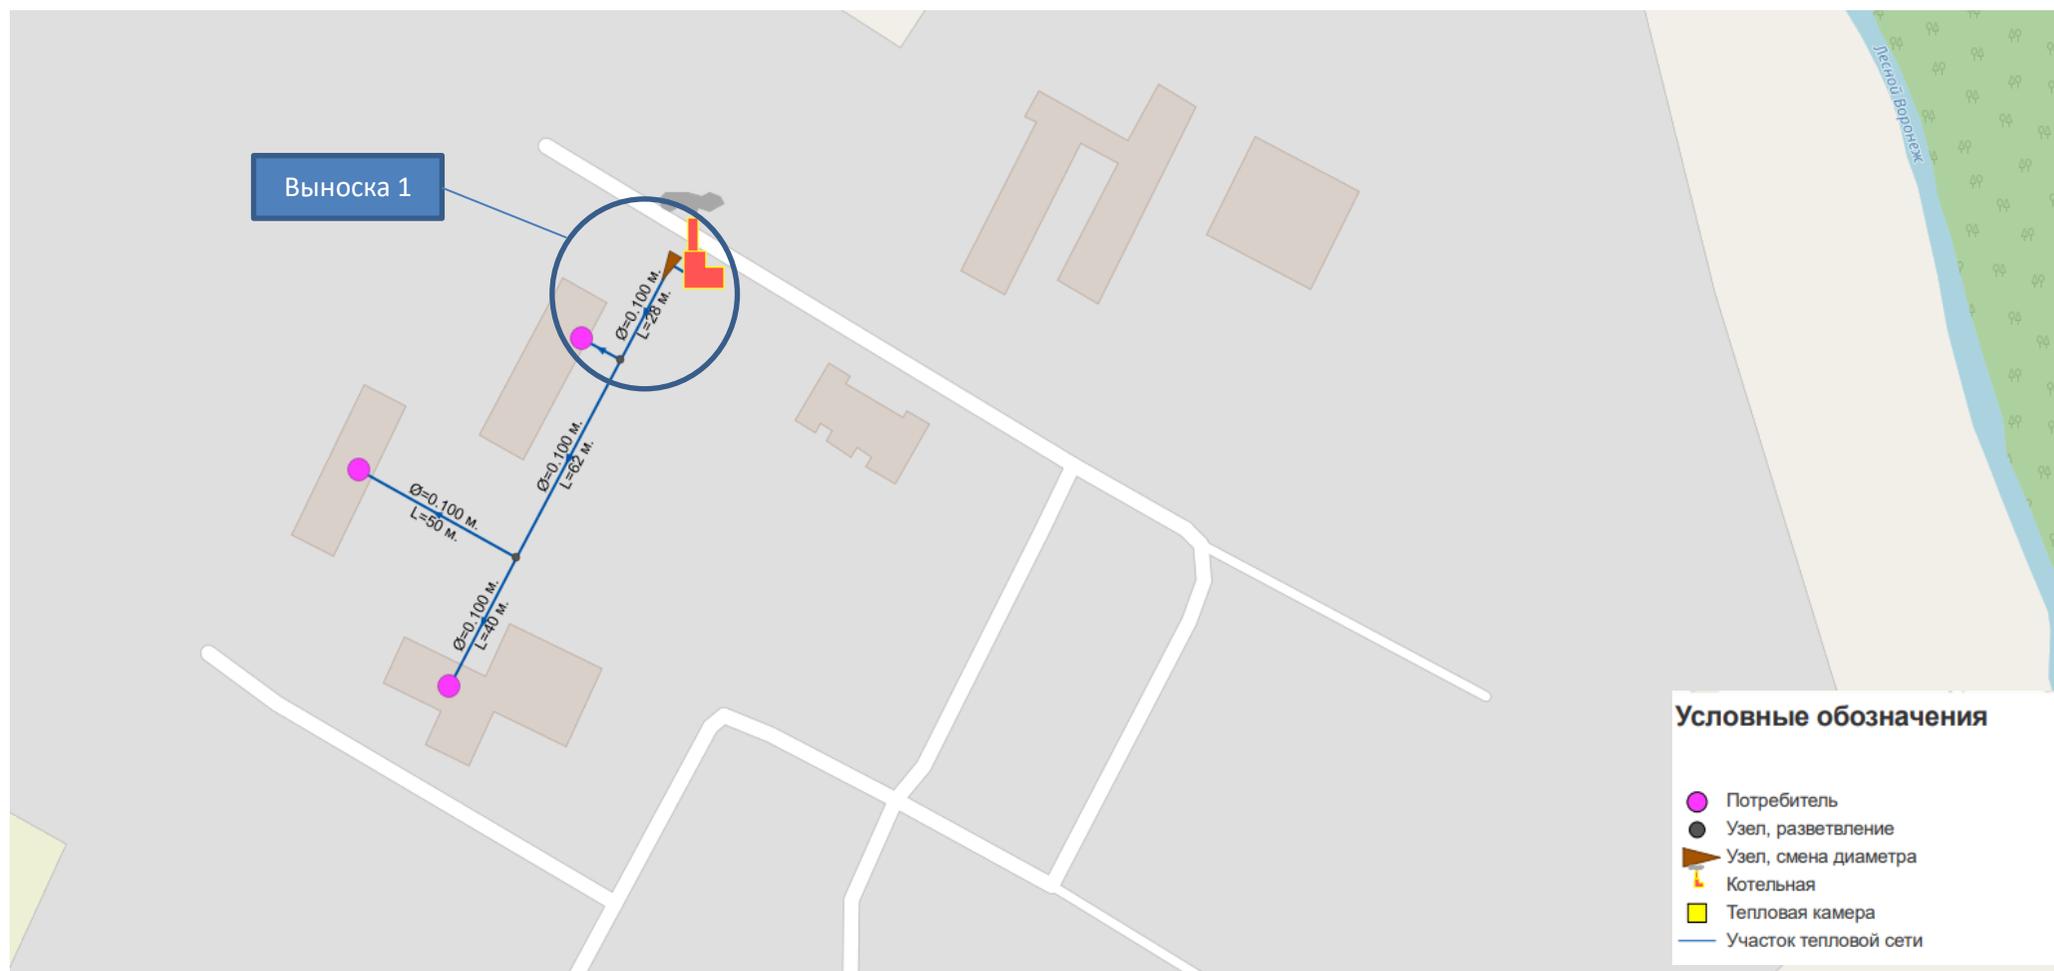

Примечание: диаметр трубопроводов указан по внутреннему размеру

# Приложение 1 – Схема сети теплоснабжения Котельной п. Лесной Воронежж, ул. Лесная

Выноска 1

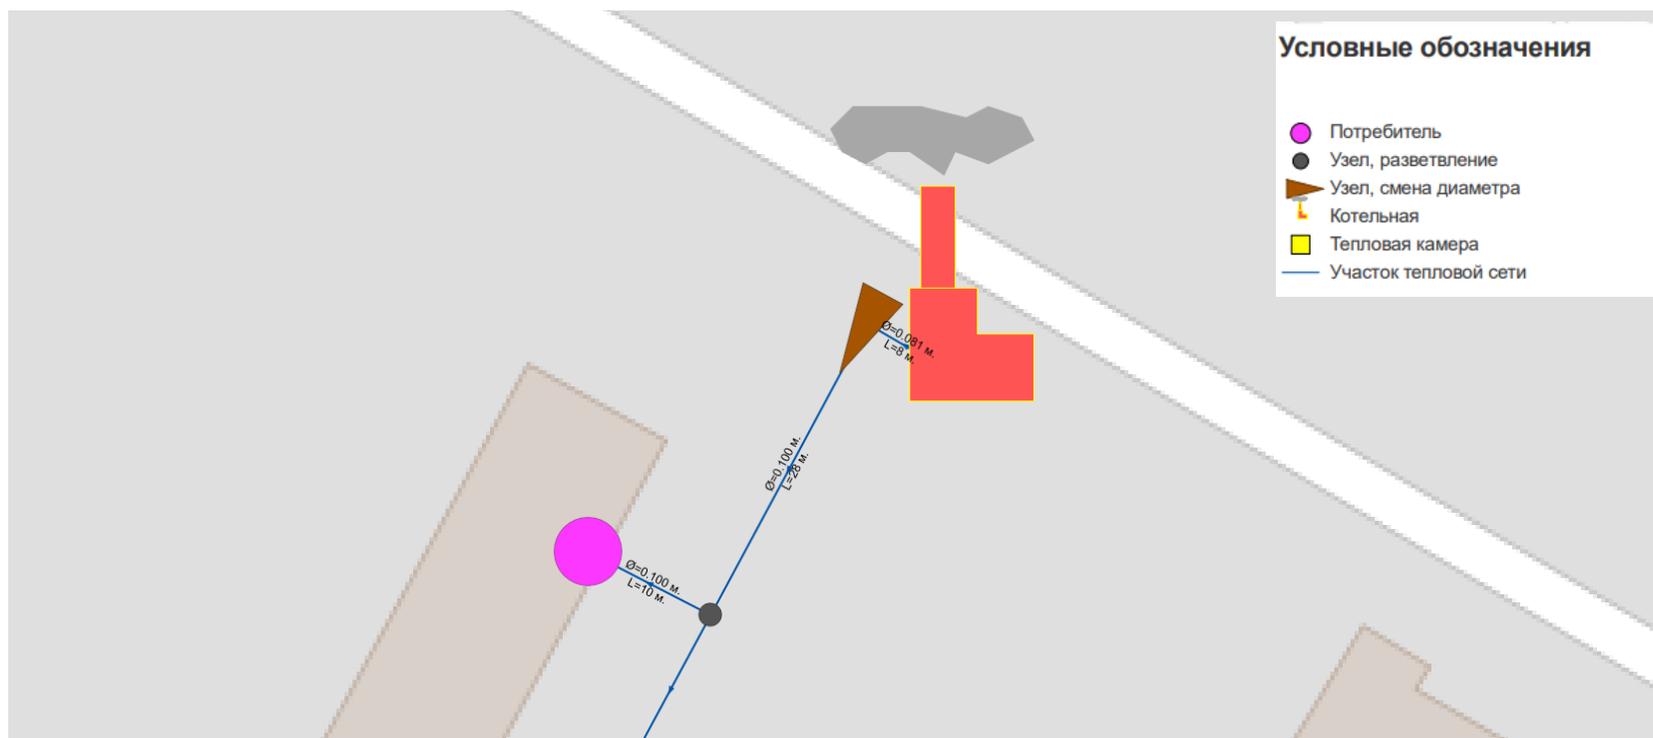

Примечание: диаметр трубопроводов указан по внутреннему размеру