


ПРИЛОЖЕНИЕ №5
УТВЕРЖДЕНА

постановлением администрации города
от 19.04.2018 № 922

Схема размещения торговых мест на тематической ярмарке ко Дню работников торговли на территории городского парка

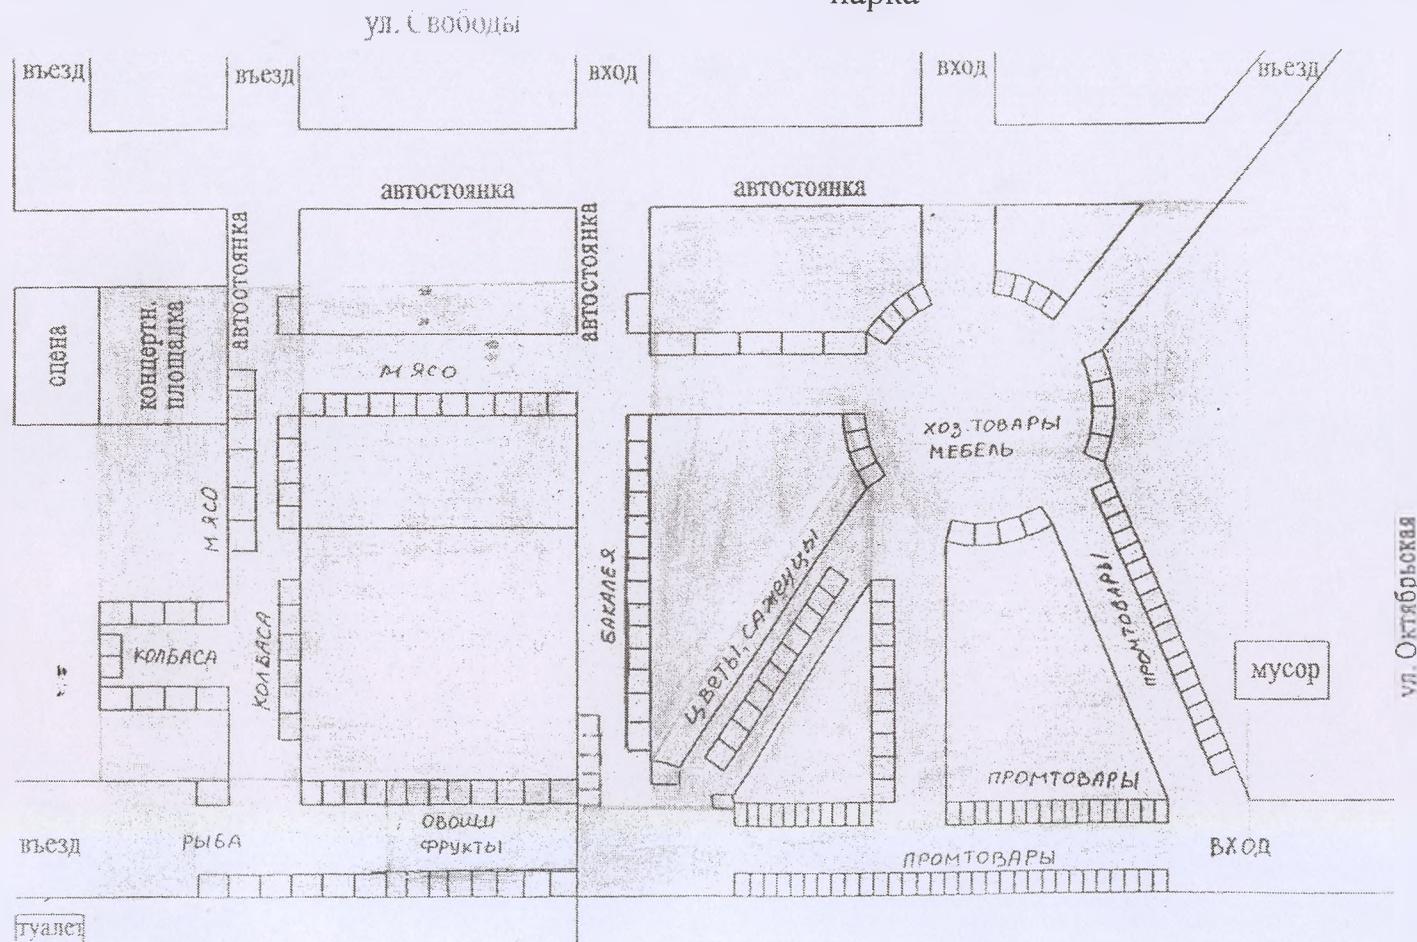

- Зоны (кон-бонес)

 - МЯСО (40)
 - РЫБА (11)
 - ОВОЩИ (16)
 - БАКАЛЕЯ (20)
 - ПРОМ. ТОВ. (108)
 - ЦВЕТЫ, САЖЕНЦЫ (2)

Заместитель главы администрации города

Д.Г. Галцынов