



## Приложение 2 – Схема сети теплоснабжения Котельной п.им. Калинина

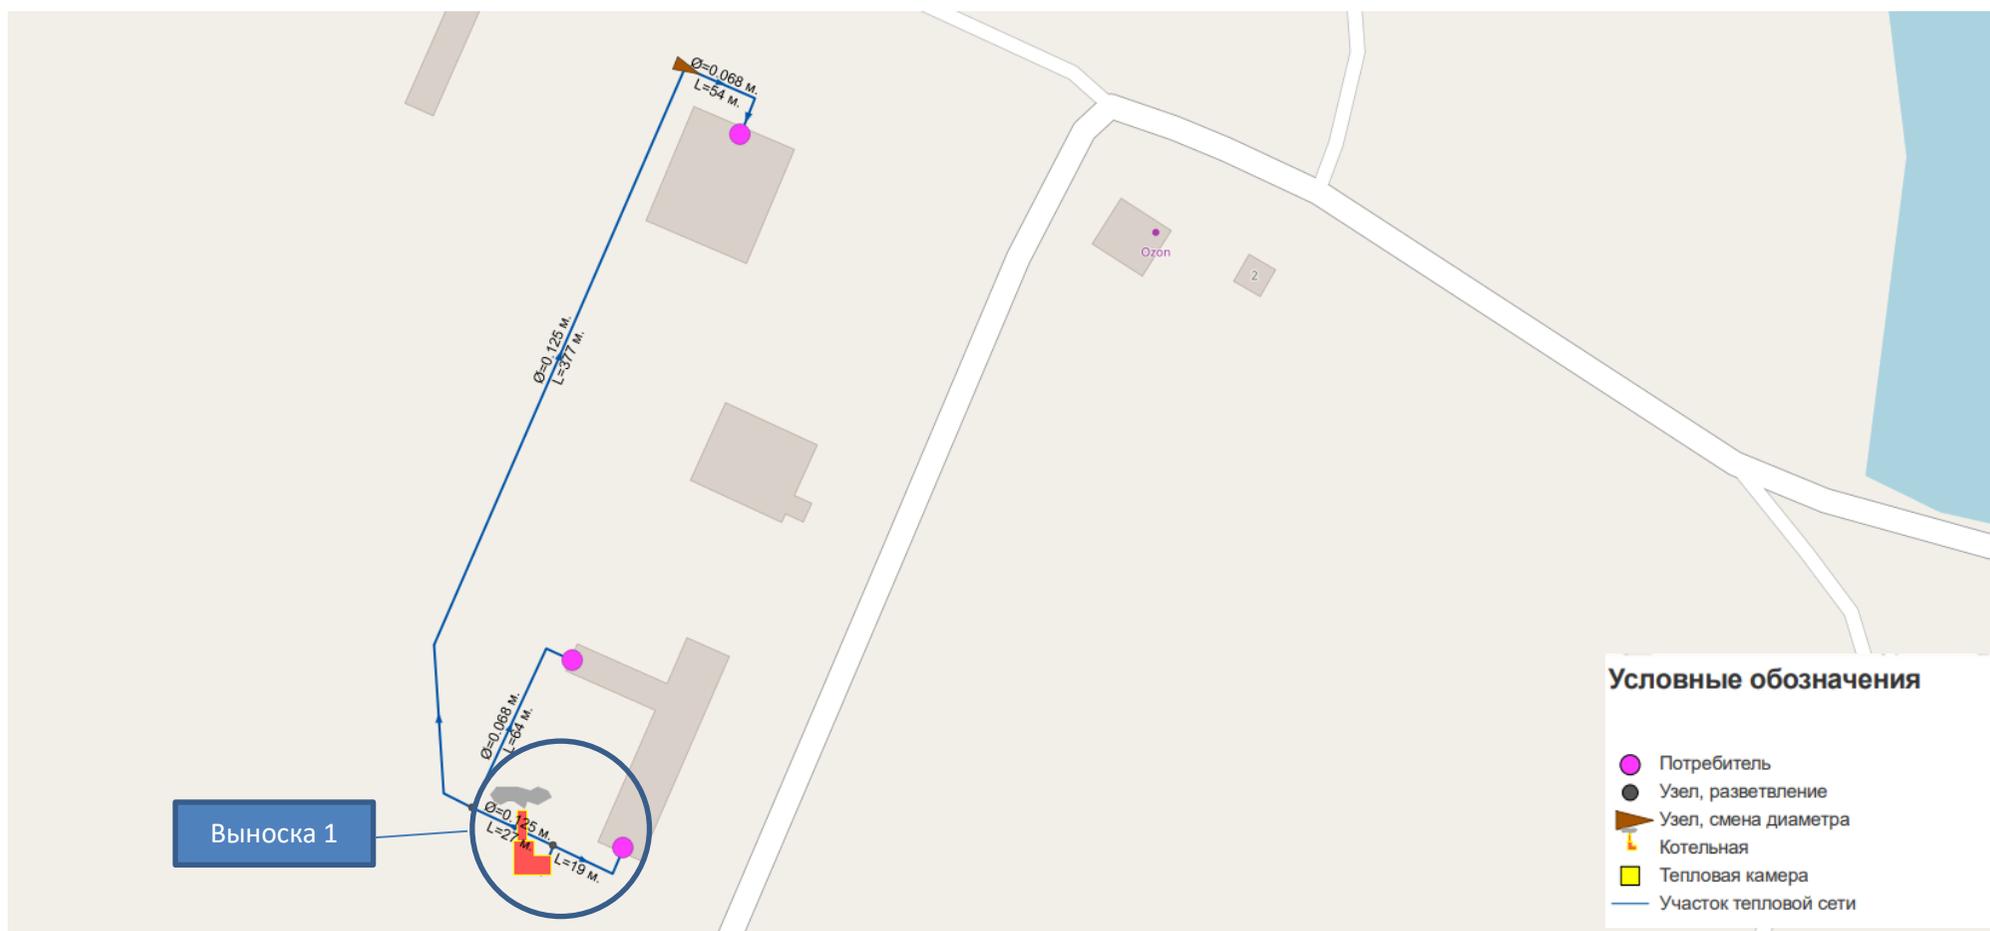

Примечание: диаметр трубопроводов указан по внутреннему размеру

## Приложение 2 – Схема сети теплоснабжения Котельной п.им. Калинина

Выноска 1

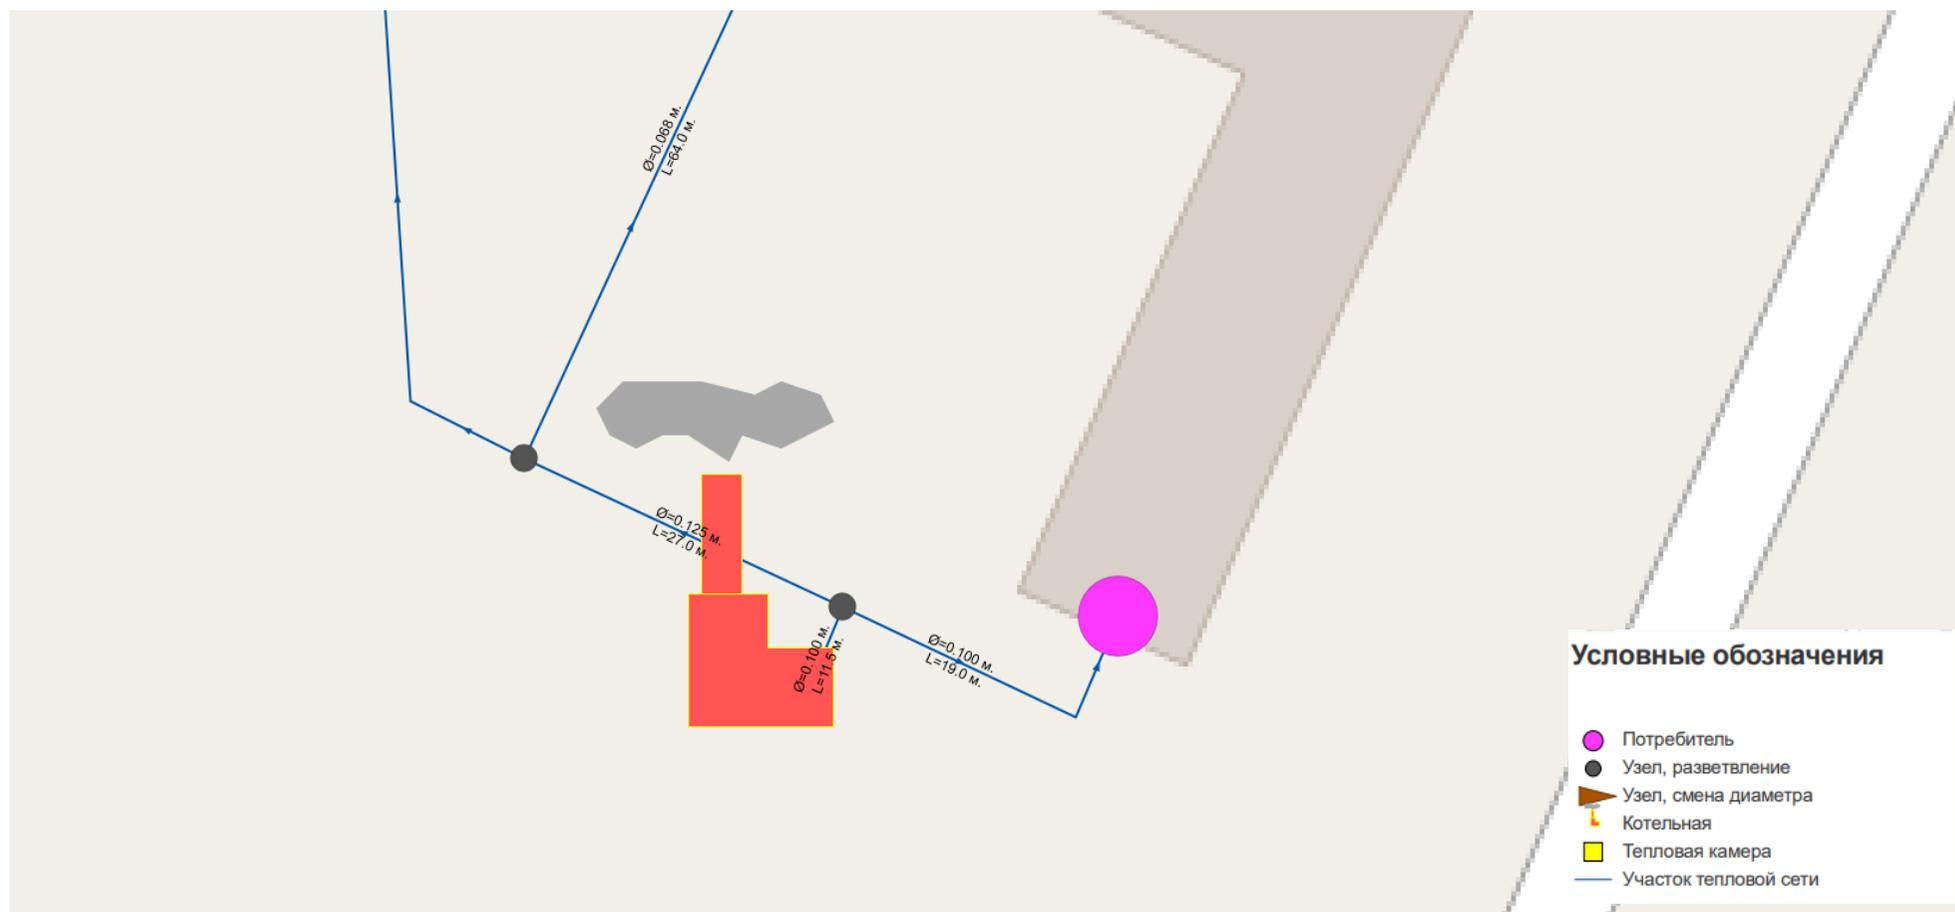

Примечание: диаметр трубопроводов указан по внутреннему размеру