


ПРАВИЛА ЗЕМЛЕПОЛЬЗОВАНИЯ И ЗАСТРОЙКИ ГОРОДСКОГО ОКРУГА - ГОРОД КОТОВСК

Карта градостроительного зонирования

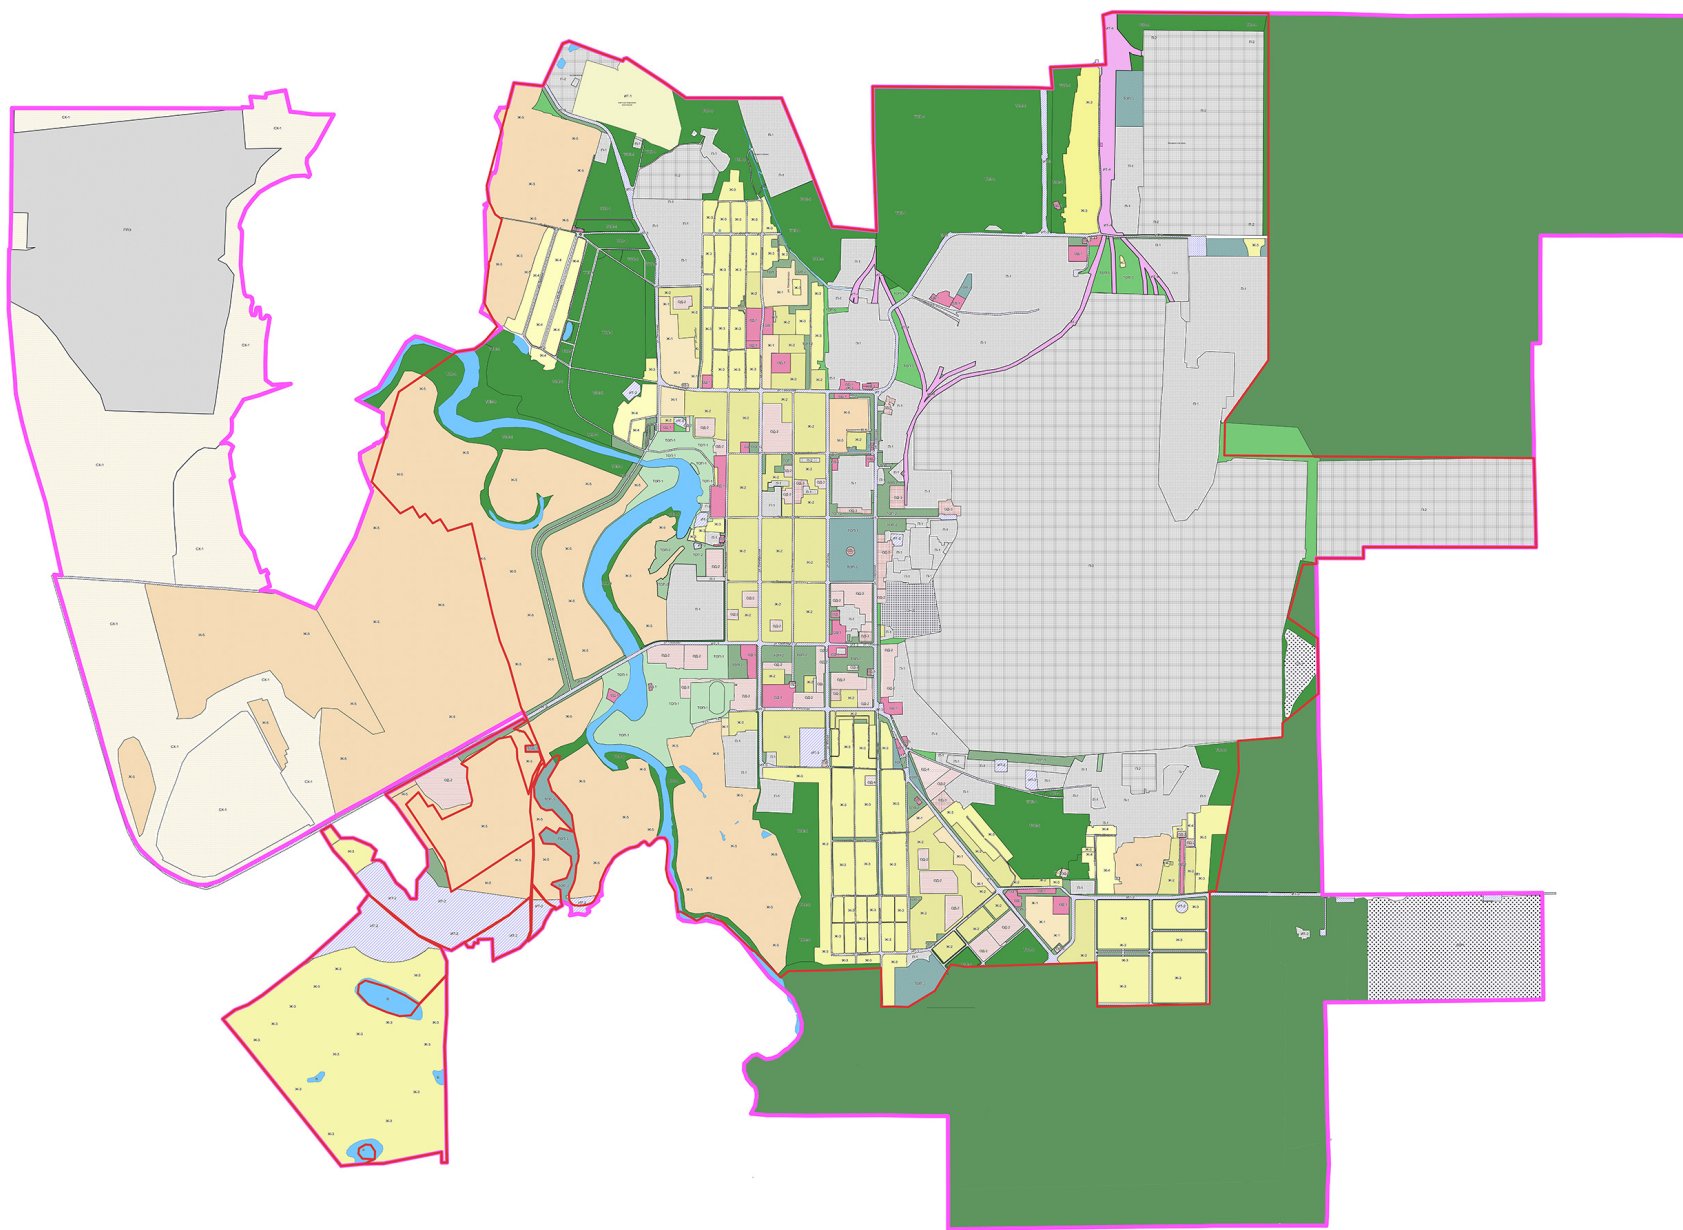

- Граница муниципального образования
- Граница населенного пункта
- ЖИЛЬЕ ЗОНЫ (Ж)**
  - Ж-1  Зона застройки малоэтажными жилыми домами
  - Ж-2  Зона застройки среднеэтажными жилыми домами
  - Ж-3  Зона застройки малоэтажными жилыми домами (раздельного жилищного строительства)
  - Ж-4  Зона застройки городского участка личного подсобного хозяйства
  - Ж-5  Зона ведения садоводства
- ОБЩЕСТВЕННО-ДЕЛОВЫЕ ЗОНЫ МНОГООЦЕЛЕСОВОГО НАЗНАЧЕНИЯ (ОД)**
  - ОД-1  Зона многофункциональной общественно-деловой застройки городского значения
  - ОД-2  Зона специализированных центров обслуживания
  - ОД-3  Зона парковых центров обслуживания
  - ОД-4  Зона культурных сооружений
- ПРОМЫШЛЕННЫЕ ЗОНЫ (П)**
  - П-0  Промышленно-производственные вспомогательные зоны
  - П-1  Предприятия I-IV класса опасности
  - П-2  Предприятия II-V класса опасности
- ЗОНЫ ИНЖЕНЕРОВ И ТРАНСПОРТНОЙ ИНФРАСТРУКТУРЫ (ИТ)**
  - ИТ-1  Очистные сооружения
  - ИТ-2  Инженерные сооружения (заповед, водообор)
  - ИТ-3  Периферийный автомобильный транспорт, магистральные улусы, дороги и автотранспортные предприятия
  - ИТ-4  Объекты внешнего транспорта (ЖД вокзал, подъездные пути, автовокзал)
- ЗОНЫ СПЕЦИАЛЬНОГО НАЗНАЧЕНИЯ (СП, СЖ)**
  - СП-1  Спецтерритории (военная часть)
  - СП-1  Зона специального назначения
- ЗОНА СЕЛЬСКОХОЗЯЙСТВЕННОГО НАЗНАЧЕНИЯ (СХ)**
  - СХ-1  Зона сельскохозяйственных угодий
- ЗОНЫ ТЕРРИТОРИЙ ОБЩЕГО ПОЛЬЗОВАНИЯ (ТОП)**
  - ТОП-1  Зона парков, набережных, скверов
  - ТОП-2  Зона скверов, бульваров
  - ТОП-3  Зона ландшафтно-рекреационной зоны
  - ТОП-4  Городские леса
  - ТОП-5  Зеленые насаждения ограниченного пользования (специальные зеленые насаждения)
  - ТОП-6  Геолофонд

ООО "НАЦИОНАЛЬНАЯ ГРАДОСТРОИТЕЛЬНАЯ КОМПАНИЯ"				
Генеральный директор	Брагин С. В.			
Объект: Городской округ - город Котовск	Масштаб	Лист	Листов	
Наименование территории: Карта градостроительного зонирования	1:5 000			
Зачленен: Администрация города Котовска	Дата	Заказ №	Изд. №	