


Приложение 8 – Схема сети теплоснабжения Котельной с.Турмасово, ул.Исакова

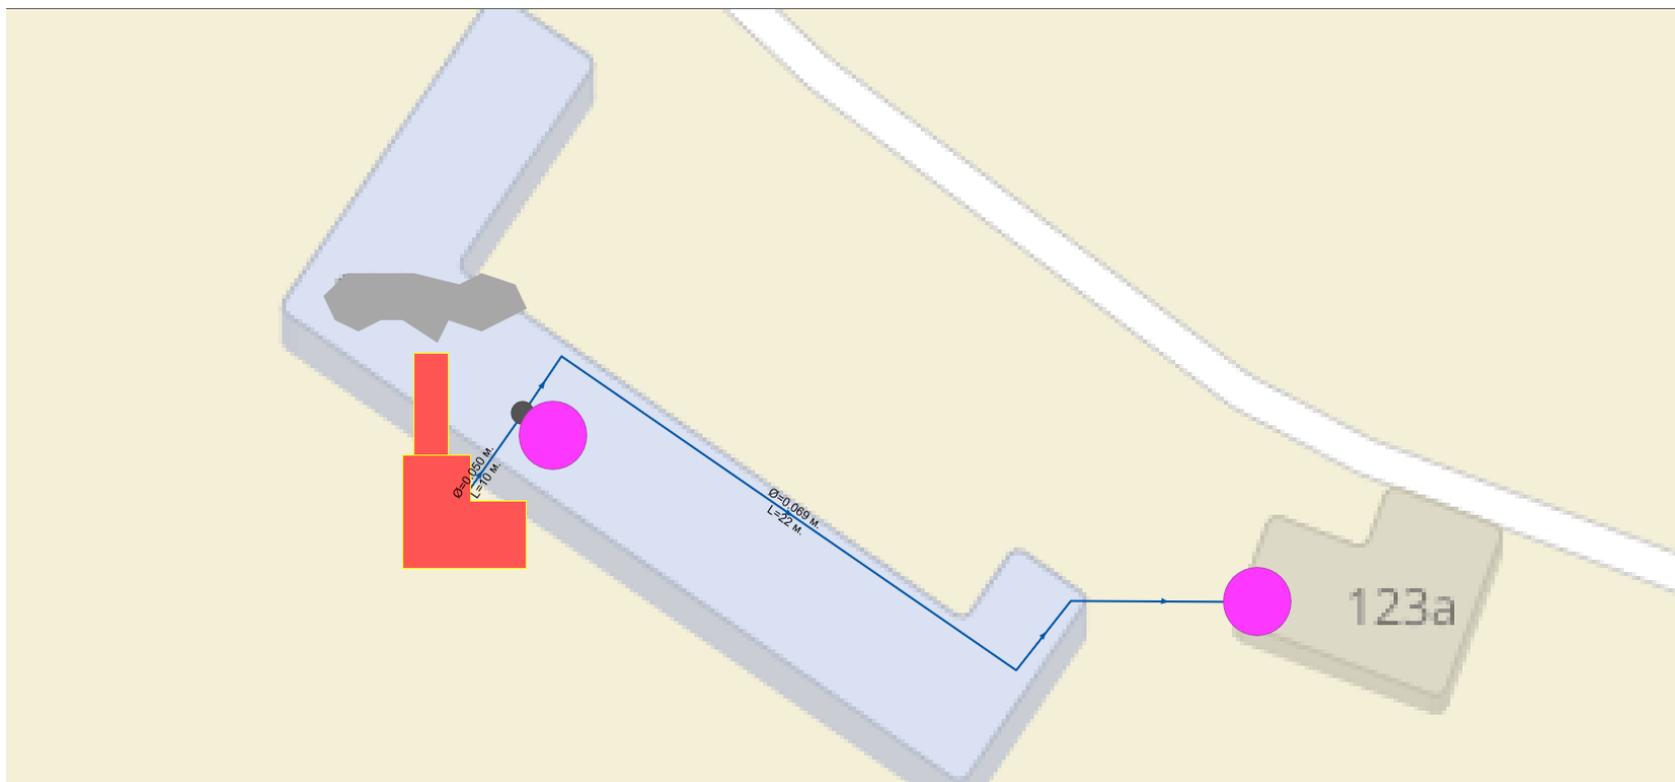

Примечание: диаметр трубопроводов указан по внутреннему размеру