

ОПИСАНИЕ МЕСТОПОЛОЖЕНИЯ ГРАНИЦ

Публичный сервитут для размещения, эксплуатации существующего линейного объекта системы газоснабжения "Газопровод высокого давления к школе по ул. Луговая, с. Панское, Мичуринский район, Тамбовской области" с кадастровым номером 68:07:0302003:126, протяженностью 187 м.

(наименование объекта, местоположение границ которого описано (далее - объект))

Раздел 1

Сведения об объекте

№ п/п	Характеристики объекта	Описание характеристик
1	2	3
1.	Местоположение объекта	Тамбовская область, Мичуринский муниципальный округ, село Панское
2.	Площадь объекта +/- величина погрешности определения площади (P +/- Дельта P)	2226 +/- 17 м ²
3.	Иные характеристики объекта	-

Раздел 2


Сведения о местоположении границ объекта

1. Система координат МСК-68, зона 1

2. Сведения о характерных точках границ объекта

Обозначение характерных точек границ	Координаты, м		Метод определения координат характерной точки	Средняя квадратическая погрешность положения характерной точки (Mt), м	Описание обозначения точки на местности (при наличии)
	X	Y			
1	2	3	4	5	6
1	450797.87	1188398.77	Аналитический метод	0.1	-
2	450800.34	1188420.79	Аналитический метод	0.1	-
3	450779.55	1188423.00	Аналитический метод	0.1	-
4	450777.93	1188407.85	Аналитический метод	0.1	-
5	450642.44	1188349.65	Аналитический метод	0.1	-
6	450465.75	1188288.37	Аналитический метод	0.1	-
7	450369.28	1188263.43	Аналитический метод	0.1	-
8	450366.01	1188266.90	Аналитический метод	0.1	-
9	450364.56	1188265.53	Аналитический метод	0.1	-
10	450363.11	1188264.16	Аналитический метод	0.1	-
11	450367.20	1188259.83	Аналитический метод	0.1	-
12	450368.05	1188258.92	Аналитический метод	0.1	-
13	450369.15	1188259.26	Аналитический метод	0.1	-
14	450466.91	1188284.53	Аналитический метод	0.1	-
15	450643.88	1188345.91	Аналитический метод	0.1	-
16	450777.44	1188403.28	Аналитический метод	0.1	-
17	450777.19	1188400.98	Аналитический метод	0.1	-
1	450797.87	1188398.77	Аналитический метод	0.1	-

Схема расположения границ публичного сервитута

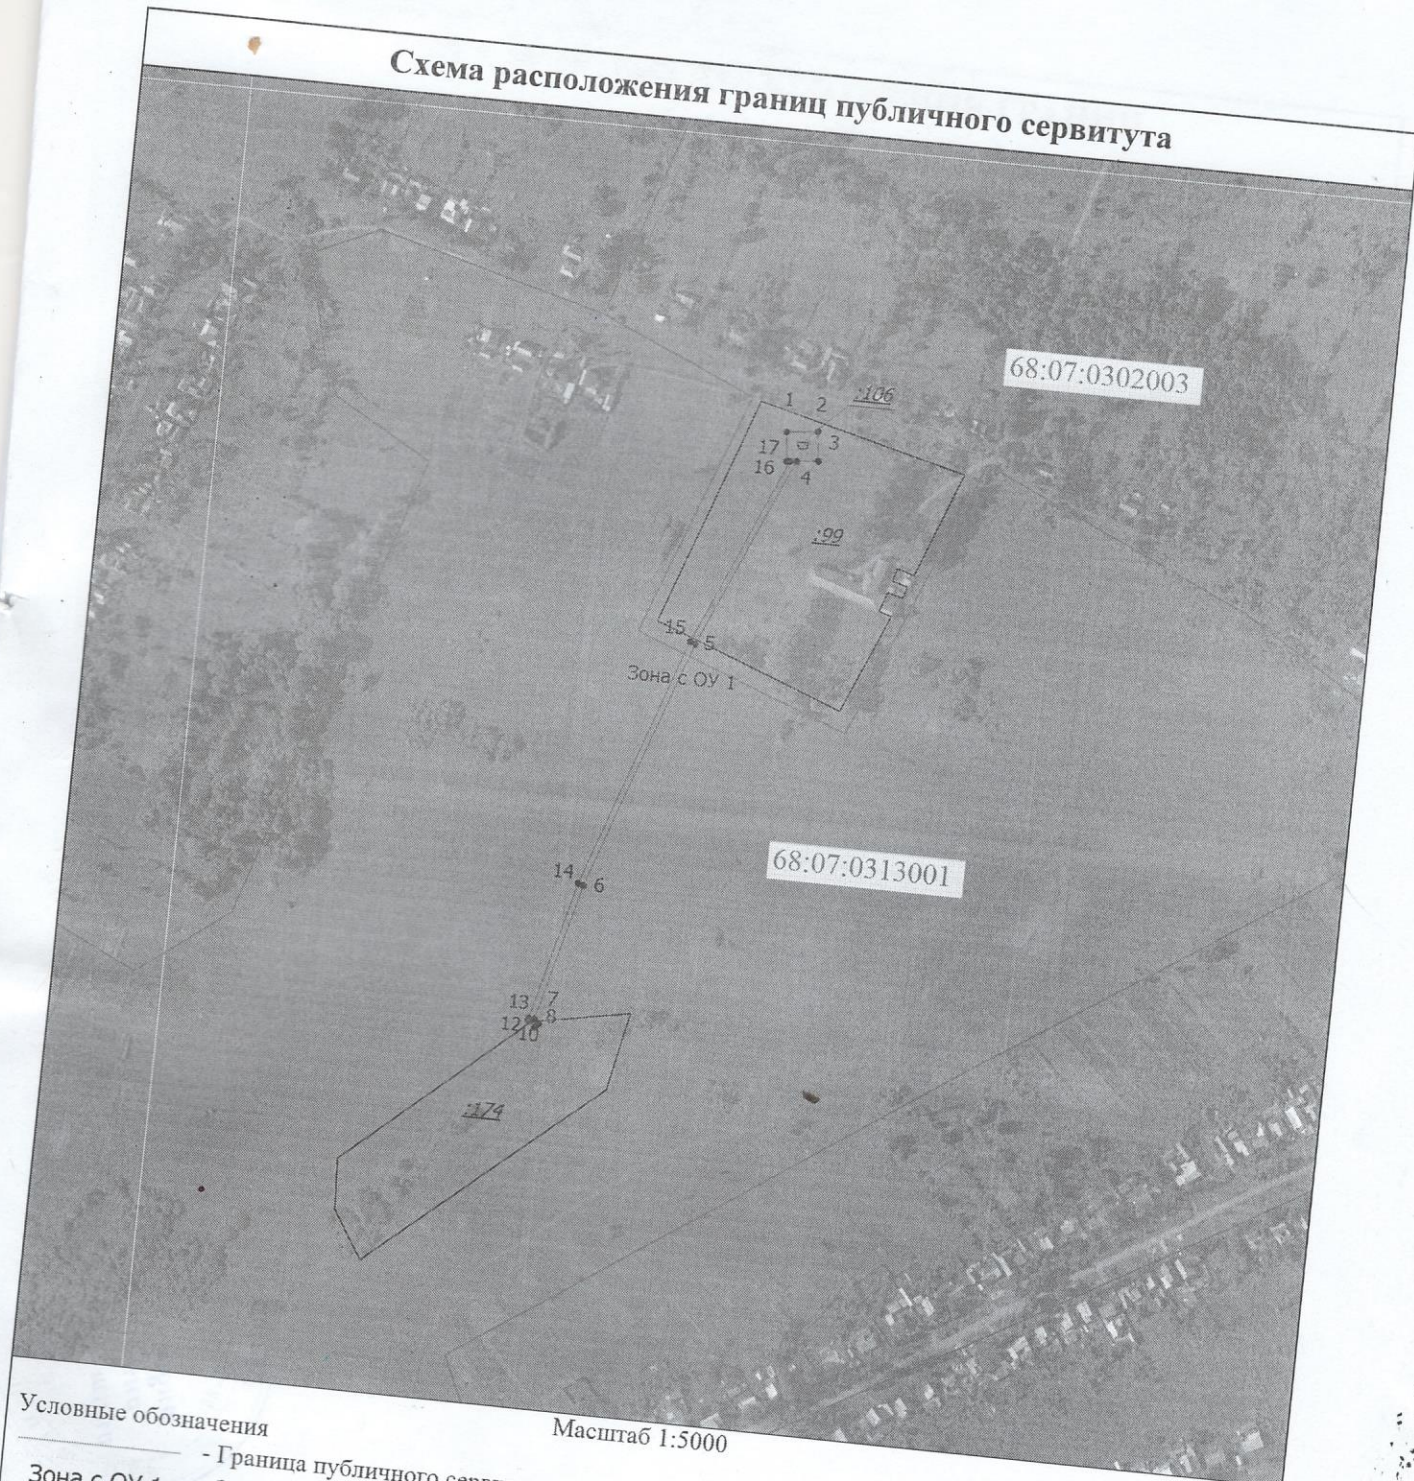

Условные обозначения

Масштаб 1:5000

- Граница публичного сервитута
- Зона с особыми условиями использования территории Зона с ОУ 1 — Публичный сервитут для размещения, эксплуатации существующего линейного объекта системы газоснабжения "Газопровод высокого давления к школе по ул. Луговая, с. Панское, Мичуринский район, Тамбовской области" с кадастровым номером 68:07:0302003:126, протяженностью 187 м.
- Граница земельного участка
- Номер кадастрового квартала

Подпись _____

М.Б.С.



Дата " 13 " 03 2024 г.

Место для оттиска печати (при наличии) лица, составившего описание местоположения границ объекта