


ГЕНЕРАЛЬНЫЙ ПЛАН МУНИЦИПАЛЬНОГО ОБРАЗОВАНИЯ ТАТАНОВСКИЙ СЕЛЬСОВЕТ ТАМБОВСКОГО РАЙОНА ТАМБОВСКОЙ ОБЛАСТИ


Карта материалов по обоснованию
М 1:25 000

Условные обозначения:


Лесопарковый зелёный пояс

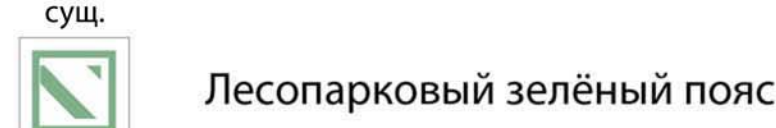


Зоны с особыми условиями использования территорий
Зоны затопления и подтопления

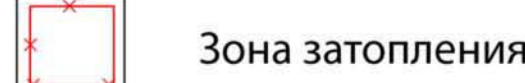


Иные зоны с особыми условиями использования

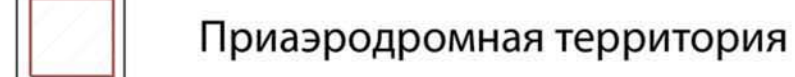

Охранная зона инженерных коммуникаций

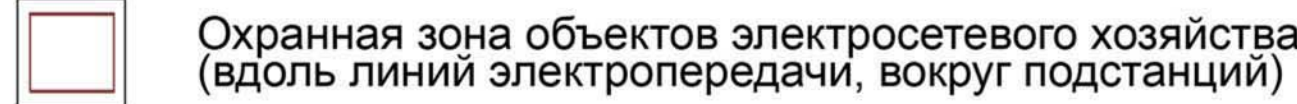

Водоохранные зоны

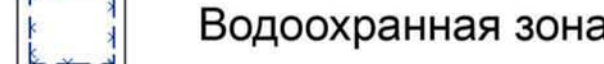


Прибрежные защитные полосы




Объекты социальной инфраструктуры, отдыха и туризма, санаторно-курортного назначения
регионального значения





местного значения муниципального района

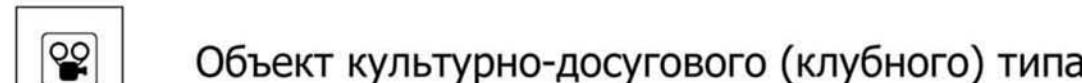

иного значения (прочие объекты обслуживания)

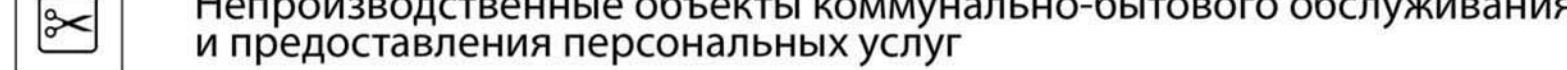

Объекты обслуживания и хранения автомобильного транспорта

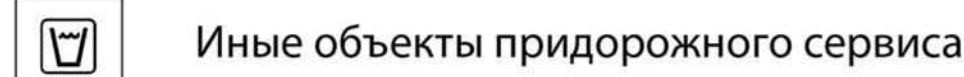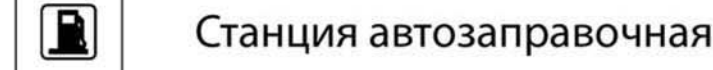



Объекты физической культуры и массового спорта
местного значения сельского поселения



Места погребения
местного значения сельского поселения



Предприятия и объекты сельского и лесного хозяйства, рыболовства и рыбоводства

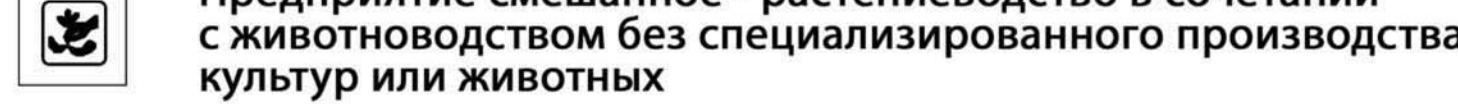
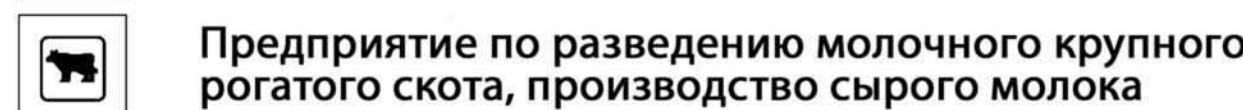


Прочие объекты, связанные с производственной деятельностью




Объекты транспортной инфраструктуры

Автомобильные дороги (линейные объекты)

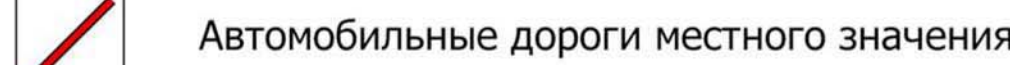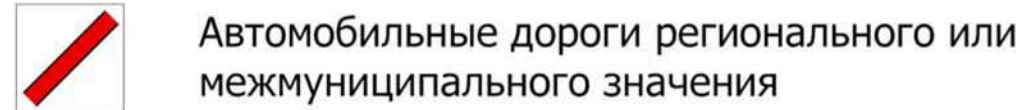



Искусственные дорожные сооружения

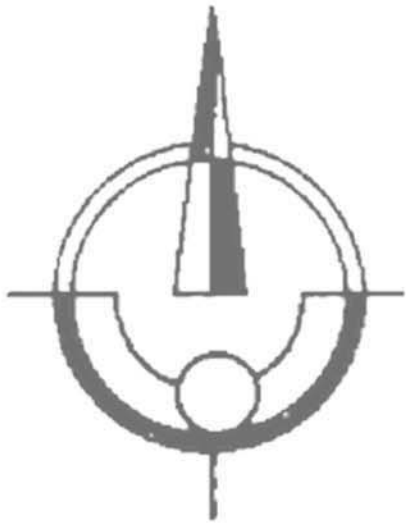


Планируемые для размещения объекты на территории
муниципального образования
объекты федерального значения



объекты регионального значения

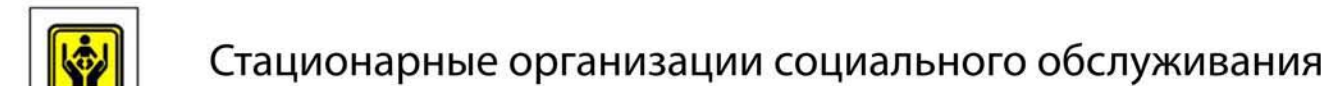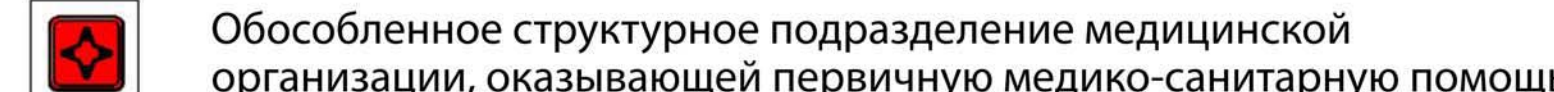


местного значения сельского поселения

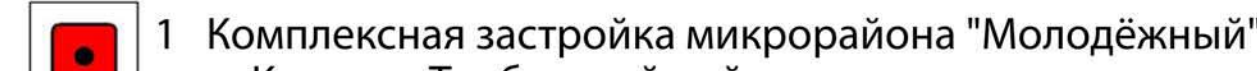

*Нумерация планируемых объектов местного значения сельского поселения принята согласно Положению о территориальном планировании

Улично-дорожная сеть сельского населённого пункта

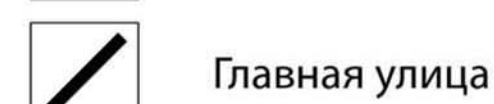

Уровень территориальной доступности объектов
регионального значения





местного значения муниципального района



местного значения сельского поселения



Земли по категориям

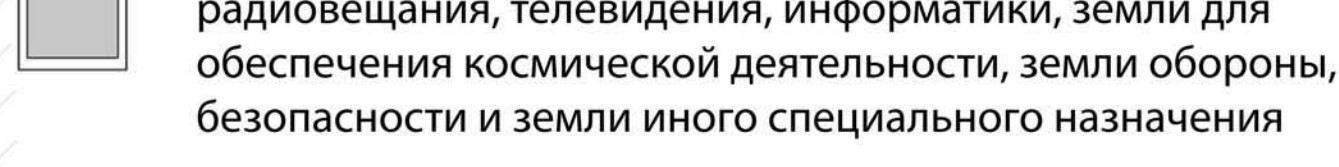
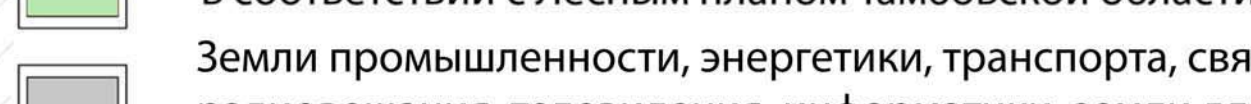


Описание местоположения смежных границ муниципальных образований:
от А до Б - Горельский сельсовет Тамбовского района Тамбовской области
от Б до В - Тулиновский сельсовет Тамбовского района Тамбовской области
от В до Г - Донской сельсовет Тамбовского района Тамбовской области
от Г до А - Суровский сельсовет Тамбовского района Тамбовской области

Территория муниципального образования Татановский сельсовет
расположена в границах Горельского лесничества

Условные обозначения:

план.

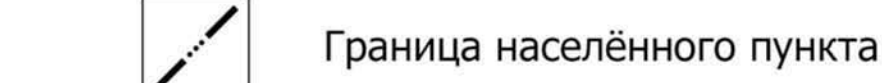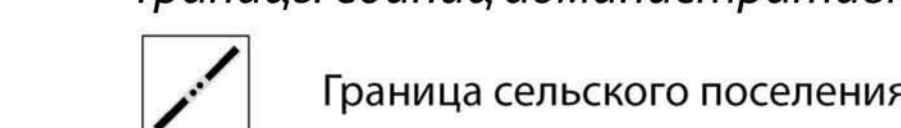



с. Татаново

Административный центр поселения

Описание функциональных зон в границах населённых пунктов



Описание функциональных зон за границами населённых пунктов

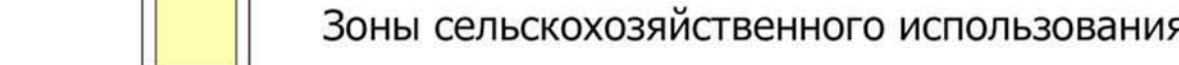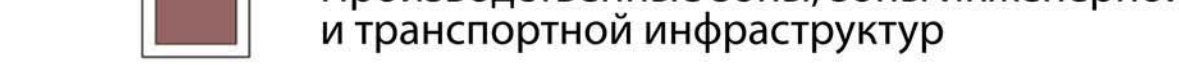


Объекты инженерной инфраструктуры (линейные объекты)

Линии электропередачи (ЛЭП), объекты электроснабжения



Магистральные трубопроводы для транспортировки жидких и газообразных углеводородов

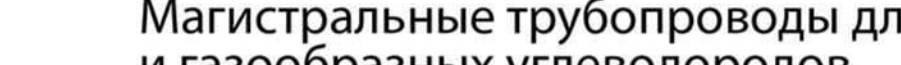


Распределительные трубопроводы для транспортировки газа




Сети, объекты водоснабжения



Сети теплоснабжения

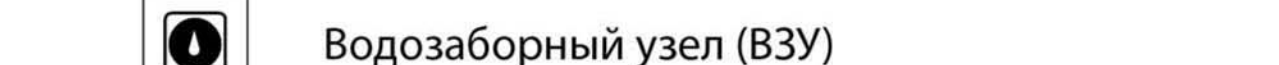

Сети электросвязи, объекты связи федерального значения

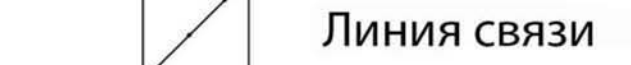

Поверхностные водные объекты (водные объекты общего пользования)



Гидротехнические сооружения



Объекты культурного наследия, границы их территорий

