



Приложение 6 – Схема сети теплоснабжения Котельной № 7 с.Заворонежское, ул.Социалистическая, 76а

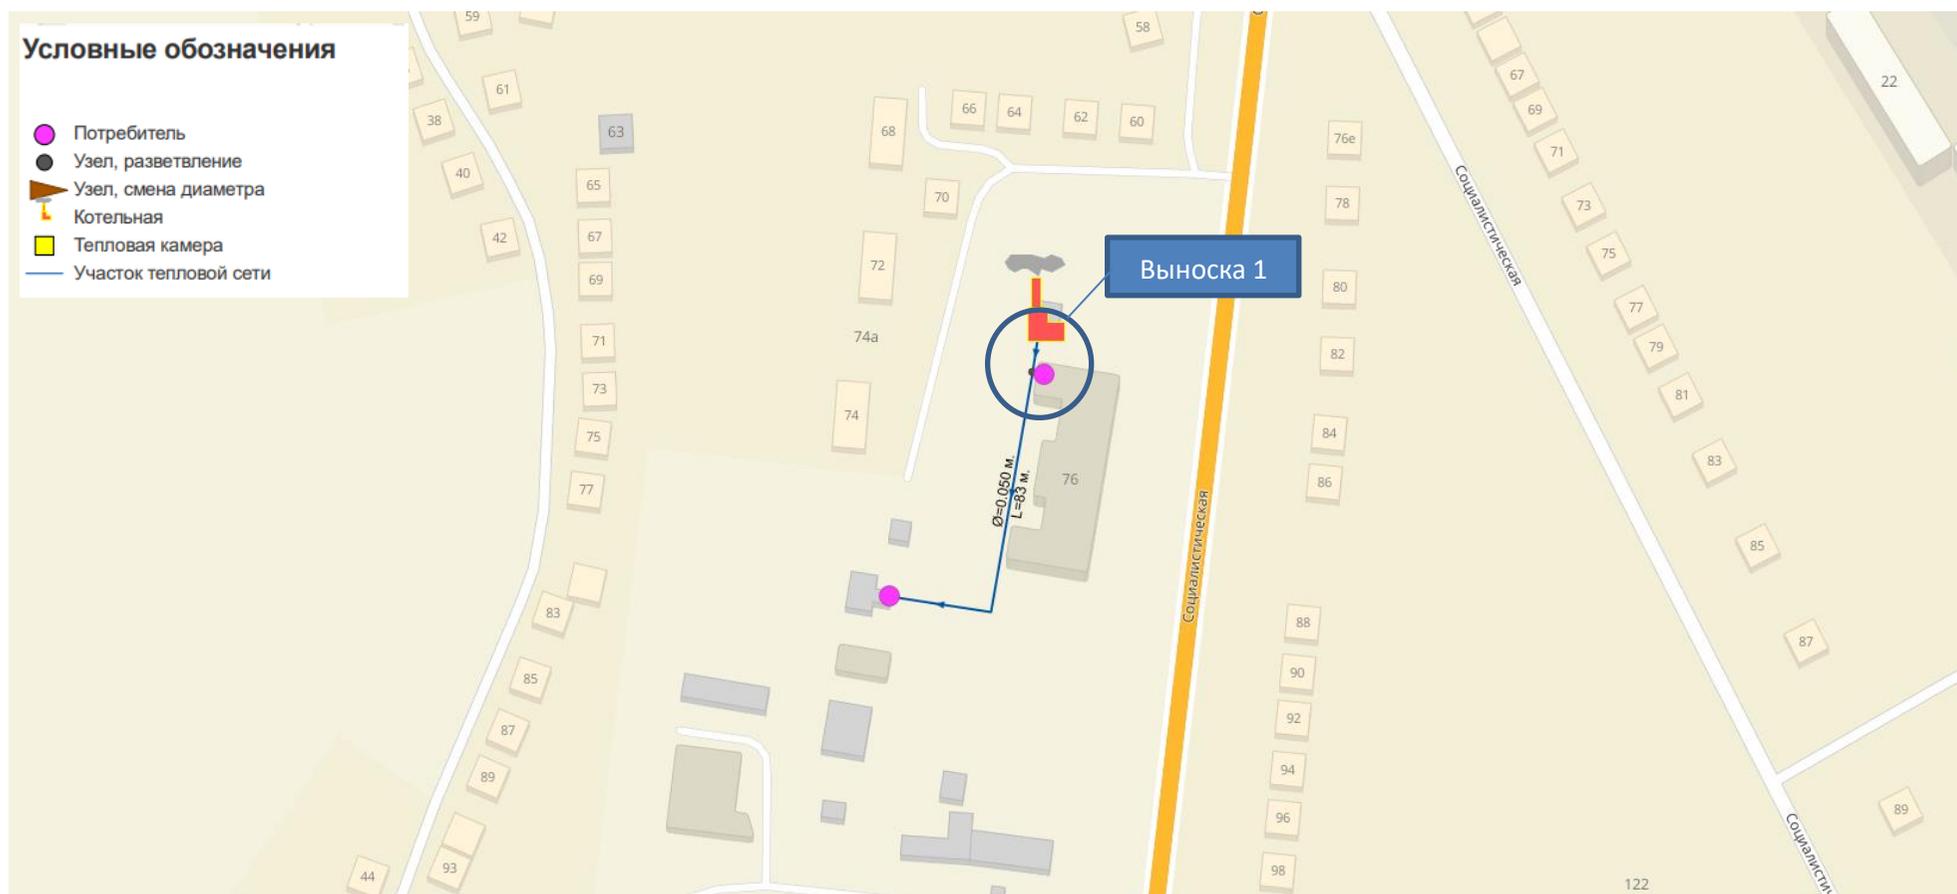

Примечание: диаметр трубопроводов указан по внутреннему размеру

Приложение 6 – Схема сети теплоснабжения Котельной № 7 с.Заворонежское, ул.Социалистическая, 76а

Выноска 1

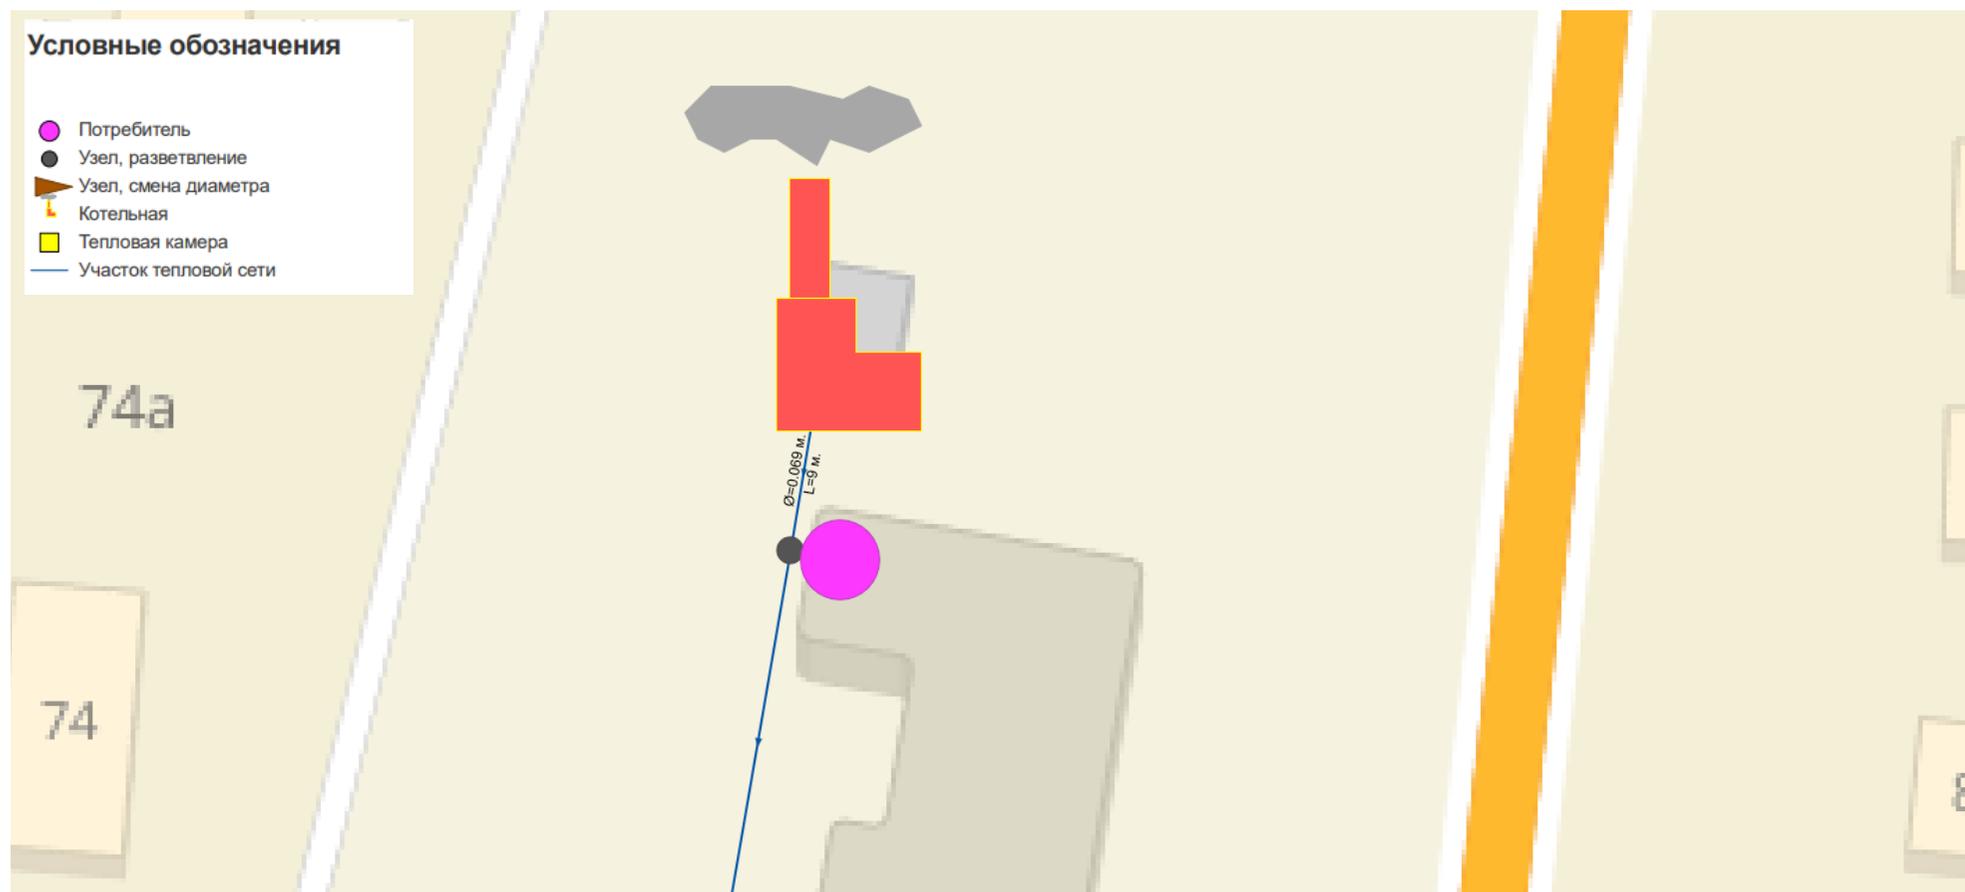

Примечание: диаметр трубопроводов указан по внутреннему размеру