


Ситуационный план земельного участка по ул. Степная,
по смежеству с земельным участком по ул. Степная, 20

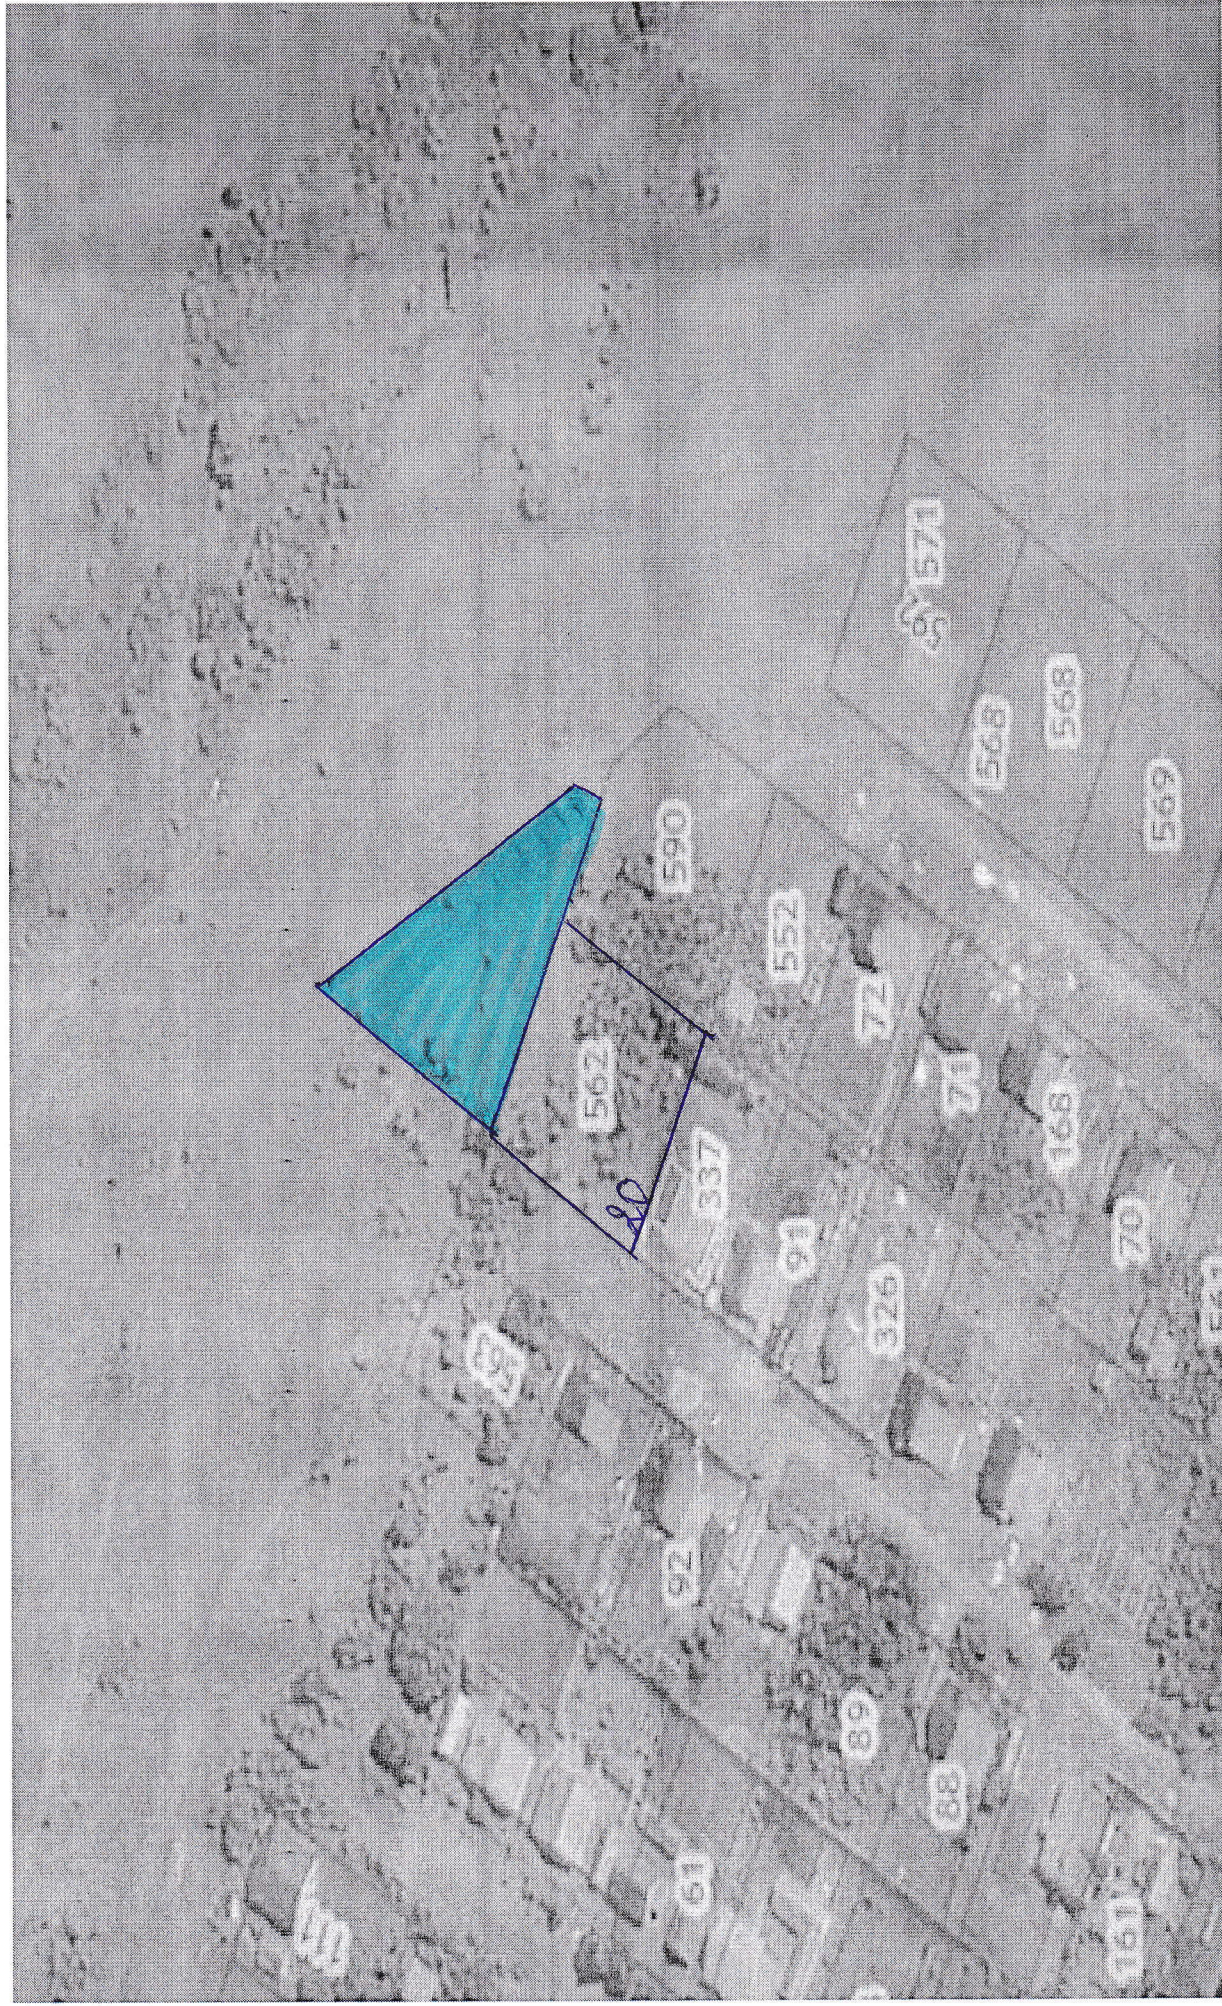

 - испрашиваемый земельный участок.