

АДМИНИСТРАЦИЯ МОРШАНСКОГО МУНИЦИПАЛЬНОГО ОКРУГА
ТАМБОВСКОЙ ОБЛАСТИ

ПОСТАНОВЛЕНИЕ

17.06.2024

г. Моршанск

№ 8/6

Об установлении публичного сервитута в целях размещения линейного объекта – сооружение – газопровод низкого давления с кадастровым номером 68:09:1001001:798 (местоположение: Тамбовская область, Моршанский район, с.Пригородный, улица Молодежная)

В соответствии со статьями 39.37, 39.38, 39.39, 39.43 Земельного кодекса Российской Федерации, статьёй 3.6 Федерального закона от 25.10. 2001 № 137-ФЗ «О введении в действие Земельного кодекса Российской Федерации», на основании ходатайства акционерного общества «Газпром газораспределение Тамбов» (ИНН 6832003117, ОГРН 1026801221810, адрес местонахождения: Российская Федерация, Тамбовская область, г.Тамбов, ул.Московская, д.19 «Д») об установлении публичного сервитута в целях размещения линейного объекта – сооружение – газопровод низкого давления с кадастровым номером 68:09:1001001:798 (местоположение: Тамбовская область, Моршанский район, с.Пригородный, улица Молодежная), находящегося на праве собственности у акционерного общества «Газпром газораспределение Тамбов» (номер государственной регистрации права 68-68-10/010/2008-766 от 22.10.2008), учитывая отсутствие заявлений иных правообладателей об учете их прав (обременений прав) на земельные участки после размещения сообщения о возможном установлении публичного сервитута в том числе: 30.05.2024 в сетевом издании «РИА «ТОП 68» (www.top68.ru), 30.05.2024 на официальном сайте администрации Моршанского муниципального округа Тамбовской области (<https://rmorshansk.ru/>), администрация Моршанского муниципального округа ПОСТАНОВЛЯЕТ:

1. Установить публичный сервитут в целях размещения линейного объекта – сооружение – газопровод низкого давления с кадастровым номером 68:09:1001001:798 (местоположение: Тамбовская область, Моршанский район, с.Пригородный, улица Молодежная) в отношении земельных участков, указанных в приложении № 1 к настоящему постановлению. Публичный сервитут устанавливается в соответствии с пунктом 1 статьи 39.37 Земельного Кодекса Российской Федерации, для размещения линейных объектов, являющимися объектами местного значения, системы газоснабжения, их неотъемлемых технологических частей, для организации газоснабжения населения, без изъятия земельных участков.

2. Утвердить границы публичного сервитута в соответствии со схемой расположения границ публичного сервитута установленного в целях размещения линейного объекта – сооружение – газопровод низкого давления с кадастровым номером 68:09:1001001:798 (местоположение: Тамбовская

область, Моршанский район, с.Пригородный, улица Молодежная) согласно приложению № 2 к настоящему постановлению.

3. Публичный сервитут устанавливается на срок 49 (сорок девять) лет.

4. Срок, в течение которого использование земельных участков (их части) в соответствии с их разрешенным использованием будет невозможно или существенно затруднено в связи с осуществлением сервитута, отсутствует.

5. Порядок установления зон с особыми условиями использования территорий и содержание ограничений прав на земельные участки в границах таких зон устанавливается в соответствии с постановлением Правительства Российской от 20.11.2000 №878 «Об утверждении правил охраны газораспределительных сетей.

6. Владелец публичного сервитута: акционерного общества «Газпром газораспределение Тамбов» (ИНН 6832003117, ОГРН 1026801221810, адрес местонахождения: Российская Федерация, Тамбовская область, г.Тамбов, ул.Московская, д.19 «Д».

7. Плата за публичный сервитут не устанавливается.

8. Обязать владельца публичного сервитута привести земельные участки в состояние пригодное для их использования в соответствии с разрешенным использованием в срок не позднее чем три месяца после завершения строительства, капитального или текущего ремонта, реконструкции, эксплуатации, консервации, сноса инженерного сооружения, для размещения которого был установлен публичный сервитут.

9. Утвердить график проведения работ при осуществлении деятельности, для обеспечения которой устанавливается публичный сервитут в отношении земель или земельных участков, находящихся в государственной или муниципальной собственности и не предоставленных гражданам или юридическим лицам согласно приложения № 3.

10. Отделу организационной и кадровой работы администрации округа (Ивашина) в течении пяти рабочих дней со дня принятия настоящего постановления обеспечить опубликование настоящего постановления в сетевом издании «РИА «ТОП 68» (www.top68.ru) и на официальном сайте администрации Моршанского округа.

Глава Моршанского
муниципального округа



П.М.Фетискин

ПРИЛОЖЕНИЕ № 1
к постановлению администрации
Моршанского муниципального округа

от 17.06.2024 № 816

Кадастровые номера (при их наличии) земельных участков, в отношении которых устанавливается публичный сервитут, адреса или описание местоположения таких земельных участков, в том числе земельные участки с кадастровыми номерами:

68:09:1001001:417

Тамбовская область, р-н. Моршанский, п. Пригородный, ул. Молодежная, д. 8

68:09:1001001:422

Тамбовская область, р-н. Моршанский, п. Пригородный, ул. Молодежная, д. 19

68:09:1001001:429

Тамбовская область, р-н. Моршанский, п. Пригородный, ул. Свободная, д. 13

68:09:1001001:441

Российская Федерация, Тамбовская область, муниципальный район Моршанский, сельское поселение Крюковский сельсовет, поселок Пригородный, улица Молодежная, земельный участок 22

68:09:1001001:442

Тамбовская область, р-н Моршанский, п Пригородный, ул Молодежная, д 25

68:09:1001001:935

Тамбовская область, Моршанский район, поселок Пригородный, улица Молодежная, дом №23

Глава Моршанского
муниципального округа




П.М.Фетискин

ПРИЛОЖЕНИЕ №2
УТВЕРЖДЕНЫ
постановлением администрации
Моршанского муниципального округа
от 17.06.2024 № 816

Границы публичного сервитута в соответствии со схемой расположения границ
публичного сервитута

ОПИСАНИЕ МЕСТОПОЛОЖЕНИЯ ГРАНИЦ

Публичный сервитут в целях размещения линейного объекта "Сооружение-газопровод н/д" с кадастровым номером 68:09:1001001:798, протяженность: 1143 м, адрес (местоположение): Тамбовская область, Моршанский район, пос. Пригородный, улица Молодежная

(наименование объекта, местоположение границ которого описано (далее - объект))

Раздел 1

Сведения об объекте

№ п/п	Характеристики объекта	Описание характеристик
1	2	3
1.	Местоположение объекта	Тамбовская область, Моршанский муниципальный округ, поселок Пригородный
2.	Площадь объекта +/- величина погрешности определения площади (Р +/- Дельта Р)	4322 +/- 23 м ²
3.	Иные характеристики объекта	-

Раздел 2

Сведения о местоположении границ объекта

1. Система координат МСК-68, зона 1

2. Сведения о характерных точках границ объекта

Обозначение характерных точек границ	Координаты, м		Метод определения координат характерной точки	Средняя квадратическая погрешность положения характерной точки (Mt), м	Описание обозначения точки на местности (при наличии)
	X	Y			
1	2	3	4	5	6
1	508096.23	1269818.20	Аналитический метод	0.1	-
2	508087.85	1269842.71	Аналитический метод	0.1	-
3	508084.07	1269841.42	Аналитический метод	0.1	-
4	508091.13	1269820.75	Аналитический метод	0.1	-
5	508023.12	1269799.53	Аналитический метод	0.1	-
6	508008.60	1269795.13	Аналитический метод	0.1	-
7	508007.07	1269800.37	Аналитический метод	0.1	-
8	508003.23	1269799.25	Аналитический метод	0.1	-
9	508004.78	1269793.97	Аналитический метод	0.1	-
10	507974.25	1269784.71	Аналитический метод	0.1	-
11	507975.64	1269780.53	Аналитический метод	0.1	-
12	507956.55	1269774.21	Аналитический метод	0.1	-
13	507956.23	1269775.19	Аналитический метод	0.1	-
14	507952.43	1269773.93	Аналитический метод	0.1	-
15	507952.76	1269772.93	Аналитический метод	0.1	-
16	507908.68	1269758.50	Аналитический метод	0.1	-
17	507882.68	1269749.90	Аналитический метод	0.1	-
18	507860.80	1269742.66	Аналитический метод	0.1	-
19	507859.51	1269746.55	Аналитический метод	0.1	-
20	507855.72	1269745.30	Аналитический метод	0.1	-
21	507857.01	1269741.38	Аналитический метод	0.1	-
22	507838.83	1269735.22	Аналитический метод	0.1	-

2. Сведения о характерных точках границ объекта

Обозначение характерных точек границ	Координаты, м		Метод определения координат характерной точки	Средняя квадратическая погрешность положения характерной точки (Mt), м	Описание обозначения точки на местности (при наличии)
	X	Y			
1	2	3	4	5	6
23	507812.34	1269726.45	Аналитический метод	0.1	-
24	507810.80	1269731.07	Аналитический метод	0.1	-
25	507807.01	1269729.81	Аналитический метод	0.1	-
26	507808.54	1269725.19	Аналитический метод	0.1	-
27	507799.17	1269722.09	Аналитический метод	0.1	-
28	507794.41	1269735.37	Аналитический метод	0.1	-
29	507768.76	1269807.17	Аналитический метод	0.1	-
30	507765.67	1269815.51	Аналитический метод	0.1	-
31	507755.40	1269850.72	Аналитический метод	0.1	-
32	507751.56	1269849.60	Аналитический метод	0.1	-
33	507761.87	1269814.25	Аналитический метод	0.1	-
34	507765.00	1269805.80	Аналитический метод	0.1	-
35	507790.65	1269734.02	Аналитический метод	0.1	-
36	507795.29	1269721.05	Аналитический метод	0.1	-
37	507743.97	1269703.93	Аналитический метод	0.1	-
38	507743.88	1269704.21	Аналитический метод	0.1	-
39	507740.08	1269702.94	Аналитический метод	0.1	-
40	507740.18	1269702.66	Аналитический метод	0.1	-
41	507708.31	1269692.03	Аналитический метод	0.1	-
42	507694.64	1269687.46	Аналитический метод	0.1	-
43	507693.37	1269691.98	Аналитический метод	0.1	-
44	507665.20	1269682.75	Аналитический метод	0.1	-
45	507670.98	1269668.47	Аналитический метод	0.1	-
46	507651.96	1269662.30	Аналитический метод	0.1	-
47	507637.35	1269657.50	Аналитический метод	0.1	-

2. Сведения о характерных точках границ объекта

Обозначение характерных точек границ	Координаты, м		Метод определения координат характерной точки	Средняя квадратическая погрешность положения характерной точки (Mt), м	Описание обозначения точки на местности (при наличии)
	X	Y			
1	2	3	4	5	6
48	507633.53	1269668.50	Аналитический метод	0.1	-
49	507626.90	1269666.50	Аналитический метод	0.1	-
50	507628.06	1269662.67	Аналитический метод	0.1	-
51	507631.02	1269663.56	Аналитический метод	0.1	-
52	507633.54	1269656.28	Аналитический метод	0.1	-
53	507557.44	1269631.89	Аналитический метод	0.1	-
54	507554.72	1269640.37	Аналитический метод	0.1	-
55	507550.89	1269639.20	Аналитический метод	0.1	-
56	507553.67	1269630.54	Аналитический метод	0.1	-
57	507535.82	1269625.06	Аналитический метод	0.1	-
58	507532.84	1269633.91	Аналитический метод	0.1	-
59	507522.71	1269630.70	Аналитический метод	0.1	-
60	507522.40	1269631.65	Аналитический метод	0.1	-
61	507518.60	1269630.41	Аналитический метод	0.1	-
62	507520.14	1269625.68	Аналитический метод	0.1	-
63	507530.30	1269628.91	Аналитический метод	0.1	-
64	507533.27	1269620.09	Аналитический метод	0.1	-
65	507556.78	1269627.32	Аналитический метод	0.1	-
66	507636.72	1269653.09	Аналитический метод	0.1	-
67	507653.21	1269658.50	Аналитический метод	0.1	-
68	507676.29	1269665.98	Аналитический метод	0.1	-
69	507670.51	1269680.29	Аналитический метод	0.1	-
70	507690.65	1269686.88	Аналитический метод	0.1	-
71	507691.92	1269682.34	Аналитический метод	0.1	-
72	507743.34	1269699.50	Аналитический метод	0.1	-

2. Сведения о характерных точках границ объекта					
Обозначение характерных точек границ	Координаты, м		Метод определения координат характерной точки	Средняя квадратическая погрешность положения характерной точки (Mt), м	Описание обозначения точки на местности (при наличии)
	X	Y			
1	2	3	4	5	6
73	507786.02	1269713.74	Аналитический метод	0.1	-
74	507786.15	1269713.30	Аналитический метод	0.1	-
75	507791.46	1269714.79	Аналитический метод	0.1	-
76	507798.70	1269692.11	Аналитический метод	0.1	-
77	507817.22	1269635.30	Аналитический метод	0.1	-
78	507814.36	1269629.40	Аналитический метод	0.1	-
79	507818.99	1269616.18	Аналитический метод	0.1	-
80	507822.76	1269617.50	Аналитический метод	0.1	-
81	507818.69	1269629.15	Аналитический метод	0.1	-
82	507821.53	1269635.00	Аналитический метод	0.1	-
83	507802.50	1269693.34	Аналитический метод	0.1	-
84	507795.44	1269715.47	Аналитический метод	0.1	-
85	507800.85	1269717.36	Аналитический метод	0.1	-
86	507800.51	1269718.32	Аналитический метод	0.1	-
87	507840.11	1269731.42	Аналитический метод	0.1	-
88	507862.95	1269739.17	Аналитический метод	0.1	-
89	507866.57	1269728.49	Аналитический метод	0.1	-
90	507870.36	1269729.77	Аналитический метод	0.1	-
91	507866.76	1269740.41	Аналитический метод	0.1	-
92	507883.94	1269746.11	Аналитический метод	0.1	-
93	507908.12	1269754.10	Аналитический метод	0.1	-
94	507908.36	1269753.47	Аналитический метод	0.1	-
95	507912.10	1269754.90	Аналитический метод	0.1	-
96	507911.93	1269755.35	Аналитический метод	0.1	-
97	507955.91	1269769.75	Аналитический метод	0.1	-

2. Сведения о характерных точках границ объекта

Обозначение характерных точек границ	Координаты, м		Метод определения координат характерной точки	Средняя квадратическая погрешность положения характерной точки (Mt), м	Описание обозначения точки на местности (при наличии)
	X	Y			
1	2	3	4	5	6
98	507980.70	1269777.99	Аналитический метод	0.1	-
99	507979.34	1269782.08	Аналитический метод	0.1	-
100	508018.78	1269794.04	Аналитический метод	0.1	-
101	508020.95	1269786.91	Аналитический метод	0.1	-
102	508024.78	1269788.07	Аналитический метод	0.1	-
103	508046.10	1269727.19	Аналитический метод	0.1	-
104	508046.61	1269720.24	Аналитический метод	0.1	-
105	508040.35	1269718.06	Аналитический метод	0.1	-
106	508045.14	1269703.25	Аналитический метод	0.1	-
107	508047.53	1269696.70	Аналитический метод	0.1	-
108	508051.29	1269698.07	Аналитический метод	0.1	-
109	508048.92	1269704.55	Аналитический метод	0.1	-
110	508045.36	1269715.57	Аналитический метод	0.1	-
111	508050.82	1269717.48	Аналитический метод	0.1	-
112	508050.05	1269728.01	Аналитический метод	0.1	-
113	508026.27	1269796.31	Аналитический метод	0.1	-
114	508065.13	1269808.09	Аналитический метод	0.1	-
1	508096.23	1269818.20	Аналитический метод	0.1	-

3. Сведения о характерных точках части (частей) границы объекта

Обозначение характерных точек части границы	Координаты, м		Метод определения координат характерной точки	Средняя квадратическая погрешность положения характерной точки (Mt), м	Описание обозначения точки на местности (при наличии)
	X	Y			
1	2	3	4	5	6
-	-	-	-	-	-

Раздел 3

Сведения о местоположении измененных (уточненных) границ объекта

1. Система координат -


2. Сведения о характерных точках границ объекта

Обозначение характерных точек границ	Существующие координаты, м		Измененные (уточненные) координаты, м		Метод определения координат характерной точки	Средняя квадратическая погрешность положения характерной точки (Mt), м	Описание обозначения точки на местности (при наличии)
	X	Y	X	Y			
1	2	3	4	5	6	7	8
-	-	-	-	-	-	-	

3. Сведения о характерных точках части (частей) границы объекта

Обозначение характерных точек части границы	Существующие координаты, м		Измененные (уточненные) координаты, м		Метод определения координат характерной точки	Средняя квадратическая погрешность положения характерной точки (Mt), м	Описание обозначения точки на местности (при наличии)
	X	Y	X	Y			
1	2	3	4	5	6	7	8
-	-	-	-	-	-	-	

Схема расположения границ публичного сервитута

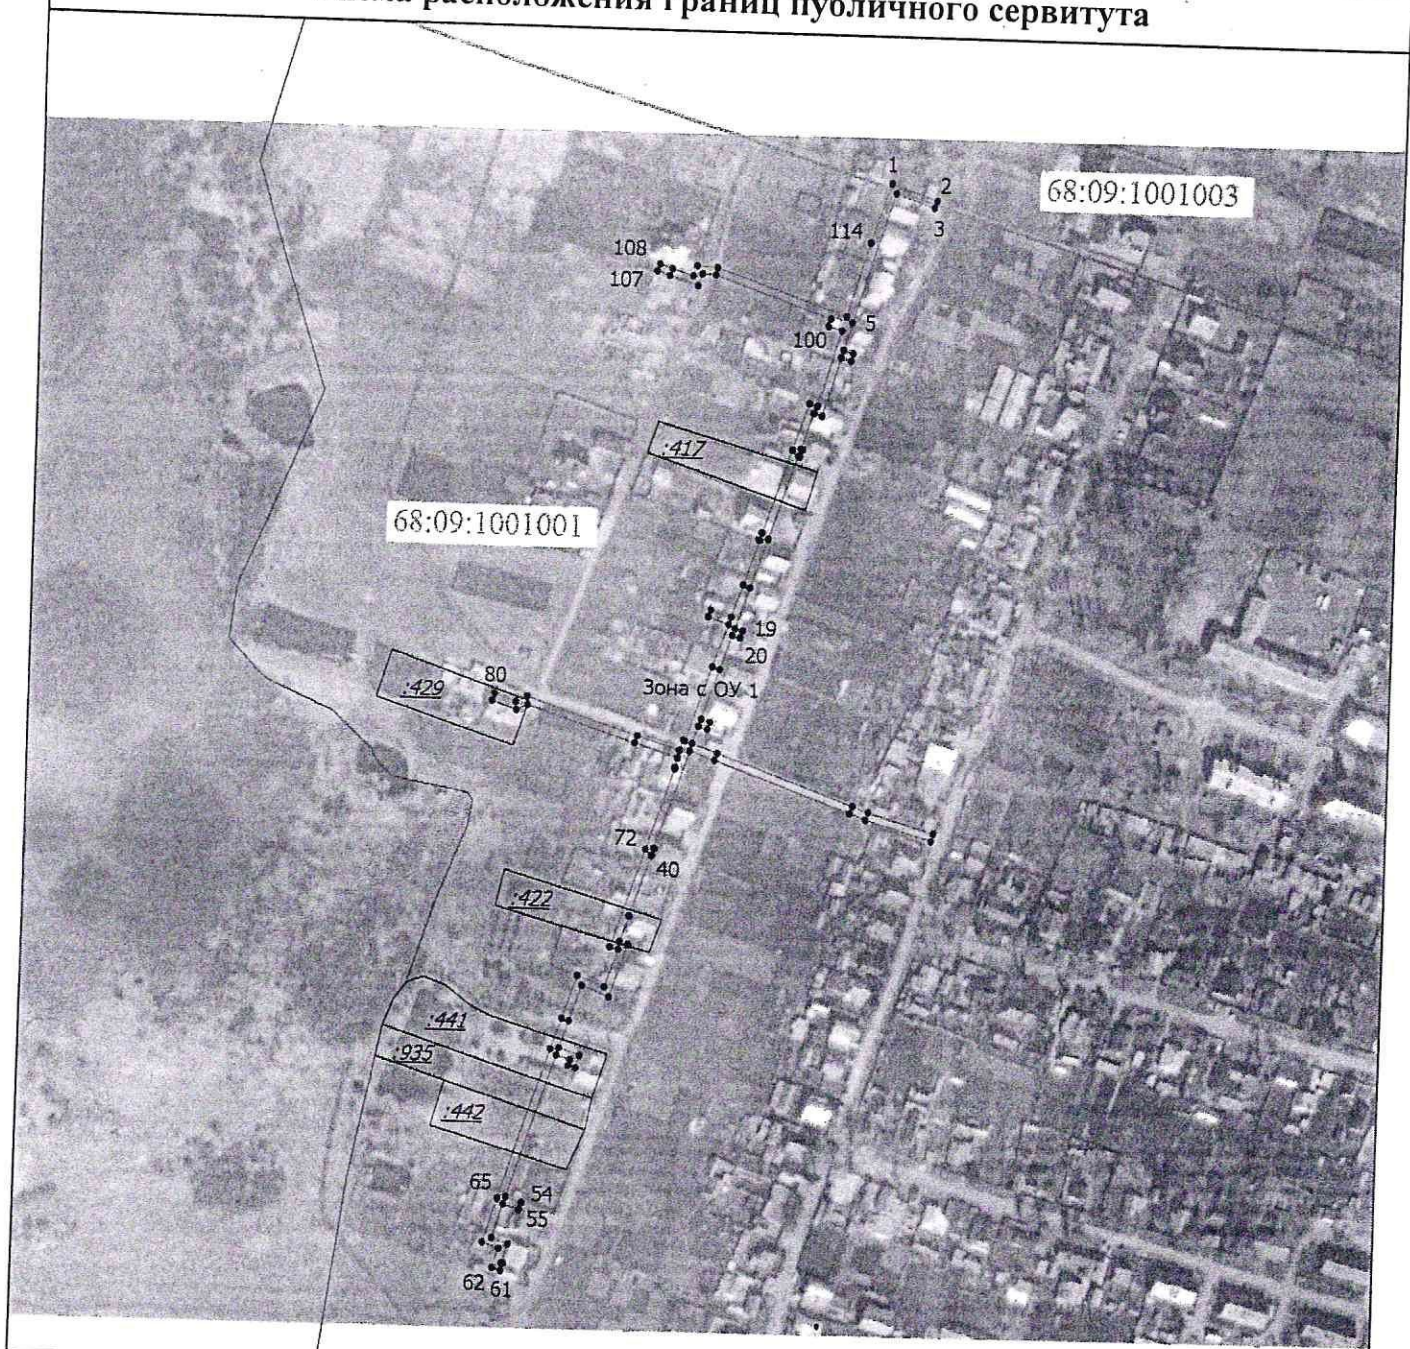

Масштаб 1:4000

Условные обозначения

- Граница публичного сервитута
- Зона с ОУ 1 - Зона с особыми условиями использования территории Зона с ОУ 1 — Публичный сервитут в целях размещения линейного объекта "Сооружение-газопровод н/д" с кадастровым номером 68:09:1001001:798, протяженность: 1143 м, адрес (местоположение): Тамбовская область, Моршанский район, пос. Пригородный, улица Молодежная
- Граница земельного участка
- Граница сооружения
- Граница кадастрового квартала
- Граница населенного пункта

ПРИЛОЖЕНИЕ № 3

УТВЕРЖДЕН

к постановлению администрации

Моршанского муниципального округа

от 17.06.2014 № 8/6

График проведения работ при осуществлении деятельности, для обеспечения которой устанавливается публичный сервитут в отношении земель или земельных участков, находящихся в государственной или муниципальной собственности и не предоставленных гражданам или юридическим лицам

Наименование проводимых работ	Месяц года											
	январь	февраль	март	апрель	май	июнь	июль	август	сентябрь	октябрь	ноябрь	декабрь
Технический осмотр	+	+	+	+	-	+	+	-	+	+	-	+
Техническое обслуживание	-	-	-	-	+	+	+	+	+	+	+	-
Текущий ремонт	-	-	-	-	-	-	-	+	-	-	-	-
Технический осмотр и проверка охраняемых зон газопровода (подземной и надземной прокладки)	+	-	-	-	-	-	+	-	-	-	-	-