

ГРАФИЧЕСКОЕ ОПИСАНИЕ МЕСТОПОЛОЖЕНИЯ ГРАНИЦ

публичного сервитута в целях реконструкции участков (частей) инженерных сооружений, являющихся линейными объектами при реализации проектов: «Реконструкция ВЛ 110кВ Нащёкинская-Соседка, Рассказовская-Соседка (инв. №30009/20)», «Реконструкция ВЛ 110кВ Рассказовская-Нащёкинская с отпайкой на ПС Кож.Завод (инв. № 30008/20) (ВЛ 110кВ «Нащёкинская», назначение: сооружение электроэнергетики.)»

(наименование объекта, местоположение границ которого описано (далее - объект))

Раздел 1

Сведения об объекте

№ п/п	Характеристики объекта	Описание характеристик
1	2	3
1.	Местоположение объекта	Тамбовская область, м.о Рассказовский
2.	Площадь объекта +/- величина погрешности определения площади (Р +/- Дельта Р)	885 +/- 52 м ²
3.	Иные характеристики объекта	Публичный сервитут в целях реконструкции участков (частей) инженерных сооружений, являющихся линейными объектами при реализации проектов: «Реконструкция ВЛ 110кВ Нащёкинская-Соседка, Рассказовская-Соседка (инв. №30009/20)», «Реконструкция ВЛ 110кВ Рассказовская-Нащёкинская с отпайкой на ПС Кож.Завод (инв. № 30008/20) (ВЛ 110кВ «Нащёкинская», назначение: сооружение электроэнергетики.)». Публичный сервитут устанавливается сроком на 11 месяцев. Владелец публичного сервитута - Публичное акционерное общество «Россети Центр», ОГРН 1046900099498, ИНН 6901067107, почтовый адрес: 119107, г. Москва, ул. Малая Ордынка, 15, адрес электронной почты: posta@mrsk-1.ru.

Раздел 2

Сведения о местоположении границ объекта

1. Система координат МСК-68, зона 1

2. Сведения о характерных точках границ объекта

Обозначение характерных точек границ	Координаты, м		Метод определения координат характерной точки	Средняя квадратическая погрешность положения характерной точки (Mt), м	Описание обозначения точки на местности (при наличии)
	X	Y			
1	2	3	4	5	6
1	430324.06	1280312.05	Аналитический метод	0.5	-
2	430322.55	1280297.17	Аналитический метод	0.5	-
3	430383.77	1280313.39	Аналитический метод	0.5	-
4	430384.02	1280316.52	Аналитический метод	0.5	-
5	430384.72	1280325.50	Аналитический метод	0.5	-
6	430385.10	1280330.07	Аналитический метод	0.5	-
7	430383.36	1280327.76	Аналитический метод	0.5	-
1	430324.06	1280312.05	Аналитический метод	0.5	-


3. Сведения о характерных точках части (частей) границы объекта

Обозначение характерных точек части границы	Координаты, м		Метод определения координат характерной точки	Средняя квадратическая погрешность положения характерной точки (Mt), м	Описание обозначения точки на местности (при наличии)
	X	Y			
1	2	3	4	5	6
-	-	-	-	-	-

[illegible]

Раздел 3							
Сведения о местоположении измененных (уточненных) границ объекта							
1. Система координат -							
2. Сведения о характерных точках границ объекта							
Обозначение характерных точек границ	Существующие координаты, м		Измененные (уточненные) координаты, м		Метод определения координат характерной точки	Средняя квадратическая погрешность положения характерной точки (Mt), м	Описание обозначения точки на местности (при наличии)
	X	Y	X	Y			
1	2	3	4	5	6	7	8
-	-	-	-	-	-	-	
3. Сведения о характерных точках части (частей) границы объекта							
Обозначение характерных точек части границы	Существующие координаты, м		Измененные (уточненные) координаты, м		Метод определения координат характерной точки	Средняя квадратическая погрешность положения характерной точки (Mt), м	Описание обозначения точки на местности (при наличии)
	X	Y	X	Y			
1	2	3	4	5	6	7	8
-	-	-	-	-	-	-	

Схема расположения границ публичного сервитута

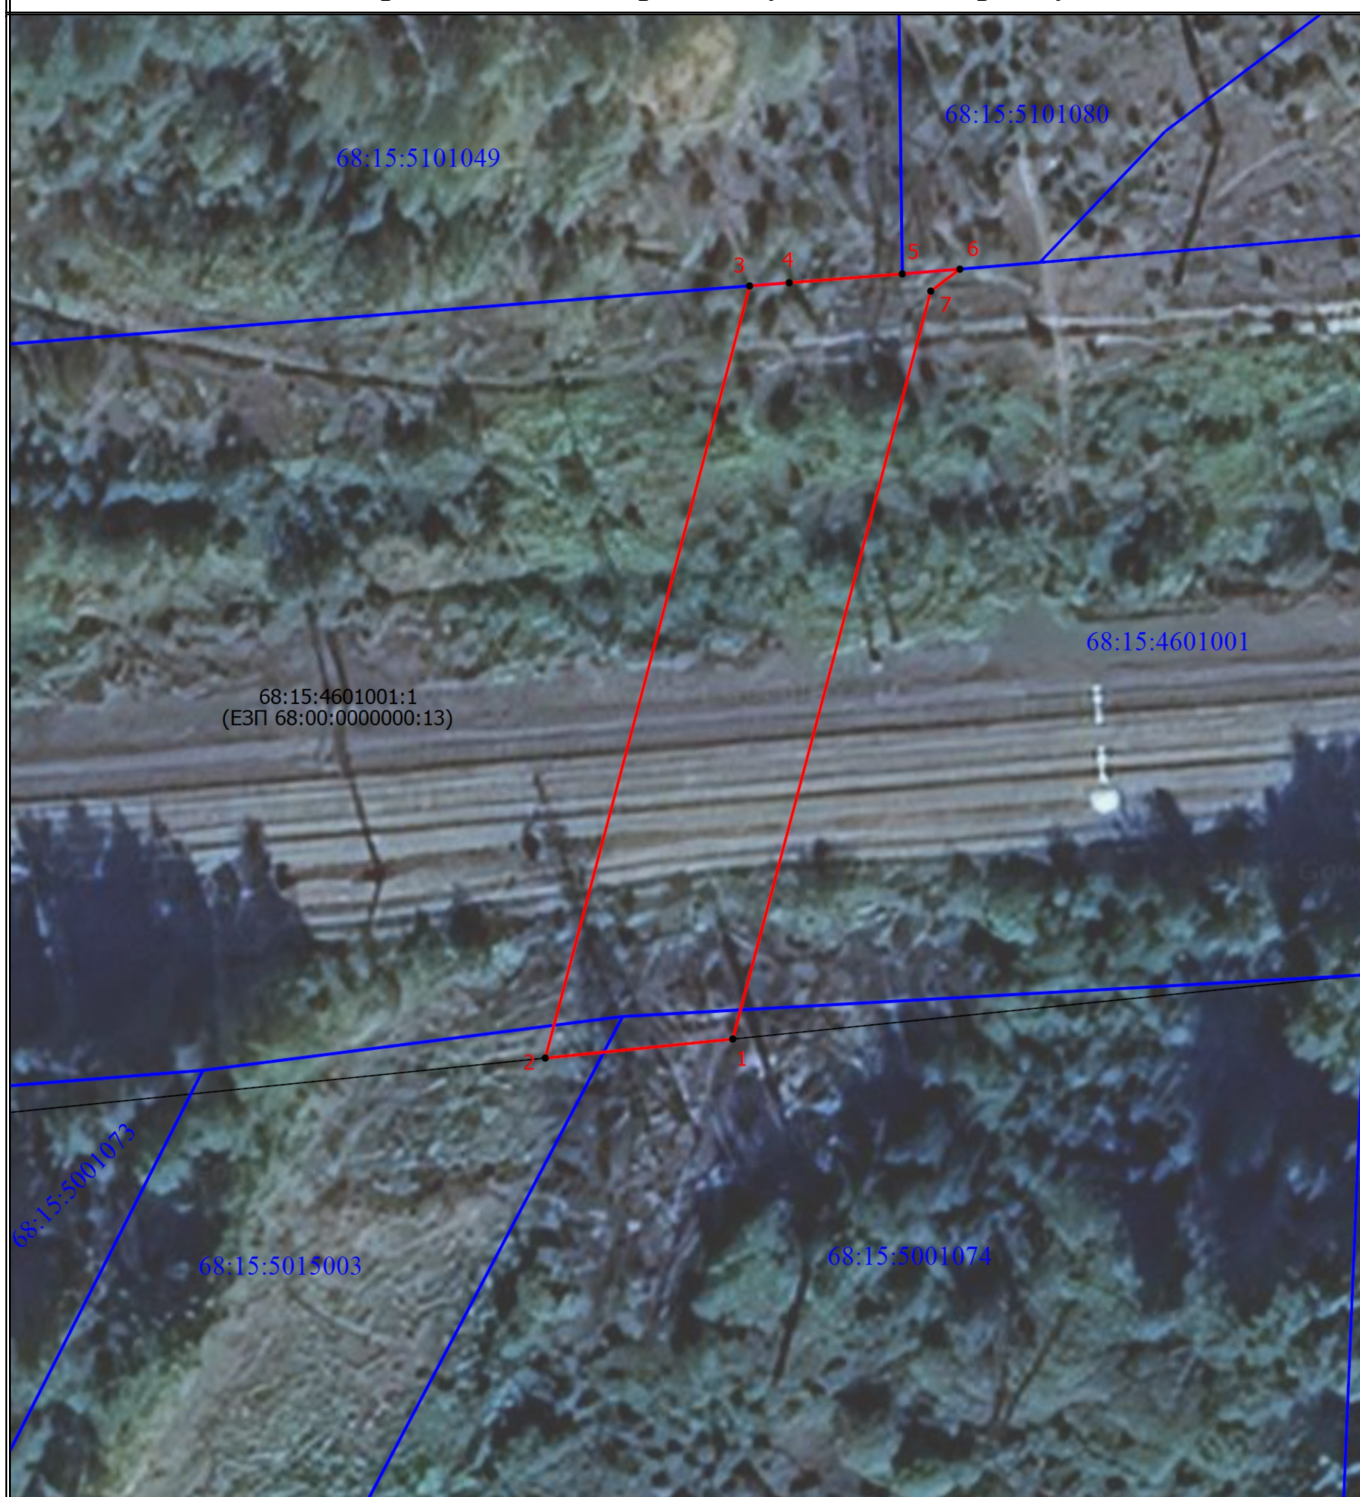

Масштаб 1:600

Условные обозначения

- - Характерная точка границы, сведения о которой позволяют однозначно определить ее положение на местности
- 1 - Обозначение новой характерной точки
- - Часть границы, сведения ЕГРН о которой позволяют однозначно определить ее положение на местности
- 68:15:4601001:1 - Кадастровый номер земельного участка
- - Граница кадастрового квартала
- 68:15:4601001 - Номер кадастрового квартала
- - Проектная граница публичного сервитута