

Ходатайство об установлении публичного сервитута	
1	<u>Администрация города Мичуринска Тамбовской области</u> (наименование органа, принимающего решение об установлении публичного сервитута)
2	Сведения о лице, предоставившем ходатайство об установлении публичного сервитута (далее-заявитель):
2.1	Полное наименование Публичное акционерное общество «Россети Центр»
2.2	Сокращённое наименование ПАО «Россети Центр»
2.3	Организационно-правовая форма Публичное акционерное общество
2.4	Почтовый адрес (индекс, субъект Российской Федерации, населенный пункт, улица, дом) 119017, Россия, г.Москва, ул.Малая Ордынка, д.15
2.5	Фактический адрес (индекс, субъект Российской Федерации, населенный пункт, улица, дом) 119017, Россия, г.Москва, ул.Малая Ордынка, д.15
2.6	Адрес электронной почты posta@mrssk-1.ru
2.7	ОГРН 1046900099498
2.8	ИНН 6901067107
3	Сведения о представителе заявителя:
3.1	Фамилия Бросалина
	Имя Ирина
	Отчество (при наличии) Владимировна
3.2	Адрес электронной почты Brosalina.IV@mrsk-1.ru
3.3	Телефон 84752578119; 89204785822
3.4	Наименование и реквизиты документа, подтверждающего полномочия представителя заявителя Доверенность 77 АД 2840901 от 17 мая 2023 г., зарегистрирована в реестре №77/788-н/77-2023-7-1577
4	Прошу установить публичный сервитут в отношении земель и земельных участков в целях размещения (эксплуатации) существующего объекта электросетевого хозяйства «ВЛ 35кВ Мичуринская-Глазковская с отпайками» право собственности на который возникло до 01.09.2018 г., в рамках реализации права, предусмотренного п.3 ст.3.6 Федерального закона от 25.10.2001 №137-ФЗ «О введении в действие Земельного кодекса Российской Федерации»
5	Испрашиваемый срок публичного сервитута 49 лет
6	Срок, в течение которого в соответствии с расчетом заявителя использование земельного участка (его части) и (или) расположенного на нем объекта недвижимости в соответствии с их разрешенным использованием будет невозможно или существенно затруднено (при возникновении таких обстоятельств) – не установлен
7	Обоснование необходимости установления публичного сервитута: Объект электросетевого хозяйства местного значения «ВЛ 35кВ Мичуринская-Глазковская с отпайками» отображён на Генеральном плане городского округа-город Мичуринск Тамбовской области, утверждённом решением Мичуринского городского Совета депутатов от 28.12.2010 г. №77.

	<p>Право собственности ПАО «Россети Центр» на объект «ВЛ 35кВ Мичуринская-Глазковская с отпайками» возникло до 01.09.2018 г.</p> <p>В соответствии с п.3 ст.3.6 Федерального закона от 25.10.2001 г. №137-ФЗ «О введении в действие Земельного кодекса Российской Федерации» ПАО «Россети Центр» вправе оформить публичный сервитут в порядке, установленном главой V.7 Земельного кодекса Российской Федерации в целях размещения «ВЛ 35кВ Мичуринская-Глазковская с отпайками».</p> <p>Границы публичного сервитута устанавливаются с учётом необходимости обеспечения безопасности эксплуатации инженерного сооружения, обеспечения безопасности населения, существующих зданий и сооружений.</p> <p>В соответствии с пунктом 6 статьи 39.41 Земельного кодекса Российской Федерации границы публичного сервитута в целях, предусмотренных п.п.1,3 и 4 статьи 39.37 Земельного кодекса РФ определяются в соответствии с установленными документацией по планировке территории зон планируемого размещения объекта, а в случае, если для размещения инженерных сооружений разработка документация по планировке территории не требуется, в пределах, не превышающих размеров соответствующих охранных зон.</p> <p>Согласно Правилам установления охранных зон объектов электросетевого хозяйства и особых условий использования земельных участков, расположенных в границах этих зон, утверждённым постановлением Правительства РФ от 24.02.2009 г. №160, охранный зона ВЛ 35кВ определяется в виде части поверхности участка земли и воздушного пространства (на высоту, соответствующую высоте опор воздушных линий электропередачи), ограниченной параллельными вертикальными плоскостями, отстоящими по обе стороны линии электропередачи от крайних проводов при неотклонённом их положении на расстоянии 15 м.</p> <p>Границы публичного сервитута для размещения объекта электросетевого хозяйства «ВЛ 35кВ Мичуринская-Глазковская с отпайками» соответствует границе охранный зоны, установленной согласно Правилам.</p>														
8	<p>Сведения о правообладателе инженерного сооружения, которое переносится в связи с изъятием земельного участка для государственных или муниципальных нужд, а также о правообладателе инженерного сооружения, являющегося линейным объектом, реконструкция, капитальный ремонт которого (реконструкция, капитальный ремонт участков (частей) которого) осуществляются в связи с планируемым строительством, реконструкцией, капитальным ремонтом объектов капитального строительства, в случае, если заявитель не является правообладателем указанного инженерного сооружения (в данном случае указываются сведения в объеме, предусмотренном строкой 2 настоящей формы) (заполняется в случае, если ходатайство об установлении публичного сервитута подается с целью установления публичного сервитута в целях реконструкции инженерного сооружения, являющегося линейным объектом, реконструкции его участка (части), которое переносится в связи с изъятием такого земельного участка для государственных или муниципальных нужд, а также если ходатайство об установлении публичного сервитута подается с целью установления публичного сервитута в целях реконструкции, капитального ремонта инженерного сооружения, являющегося линейным объектом, реконструкции, капитального ремонта его участков (частей) -</p>														
9	<p>Кадастровые номера земельных участков (при их наличии), в отношении которых испрашивается публичный сервитут и границы которых внесены в Единый государственный реестр недвижимости</p> <table border="1" data-bbox="409 1383 1473 1876"> <thead> <tr> <th data-bbox="409 1383 640 1468">Кадастровый номер</th> <th data-bbox="640 1383 1473 1468">Адрес или иное описание местоположения земельного участка, в отношении которого испрашивается публичный сервитут</th> </tr> </thead> <tbody> <tr> <td data-bbox="409 1468 640 1564">68:00:000000:464</td> <td data-bbox="640 1468 1473 1564">Тамбовская область, г.Мичуринск, мкр.Учхоз Комсомолец</td> </tr> <tr> <td data-bbox="409 1564 640 1627">68:26:000000:792</td> <td data-bbox="640 1564 1473 1627">Тамбовская область, г.Мичуринск, п.Учхоз Комсомолец</td> </tr> <tr> <td data-bbox="409 1627 640 1713">68:26:0000019:5</td> <td data-bbox="640 1627 1473 1713">Тамбовская область, г.Мичуринск, п.Учхоз Комсомолец, ул.Воронежская, в центре кк 68:26:0000019</td> </tr> <tr> <td data-bbox="409 1713 640 1776">68:26:000000:890</td> <td data-bbox="640 1713 1473 1776">Российская Федерация, Тамбовская область, г.Мичуринск</td> </tr> <tr> <td data-bbox="409 1776 640 1840">68:00:000000:9158</td> <td data-bbox="640 1776 1473 1840">Российская Федерация, Тамбовская область, г.Мичуринск</td> </tr> <tr> <td data-bbox="409 1840 640 1876">68:26:000000:786</td> <td data-bbox="640 1840 1473 1876">Российская Федерация, Тамбовская область, г.Мичуринск</td> </tr> </tbody> </table>	Кадастровый номер	Адрес или иное описание местоположения земельного участка, в отношении которого испрашивается публичный сервитут	68:00:000000:464	Тамбовская область, г.Мичуринск, мкр.Учхоз Комсомолец	68:26:000000:792	Тамбовская область, г.Мичуринск, п.Учхоз Комсомолец	68:26:0000019:5	Тамбовская область, г.Мичуринск, п.Учхоз Комсомолец, ул.Воронежская, в центре кк 68:26:0000019	68:26:000000:890	Российская Федерация, Тамбовская область, г.Мичуринск	68:00:000000:9158	Российская Федерация, Тамбовская область, г.Мичуринск	68:26:000000:786	Российская Федерация, Тамбовская область, г.Мичуринск
Кадастровый номер	Адрес или иное описание местоположения земельного участка, в отношении которого испрашивается публичный сервитут														
68:00:000000:464	Тамбовская область, г.Мичуринск, мкр.Учхоз Комсомолец														
68:26:000000:792	Тамбовская область, г.Мичуринск, п.Учхоз Комсомолец														
68:26:0000019:5	Тамбовская область, г.Мичуринск, п.Учхоз Комсомолец, ул.Воронежская, в центре кк 68:26:0000019														
68:26:000000:890	Российская Федерация, Тамбовская область, г.Мичуринск														
68:00:000000:9158	Российская Федерация, Тамбовская область, г.Мичуринск														
68:26:000000:786	Российская Федерация, Тамбовская область, г.Мичуринск														

	68:26:0000030	Российская Федерация, Тамбовская область, г.Мичуринск
	68:26:0000027	Российская Федерация, Тамбовская область, г.Мичуринск
	68:26:0000018	Российская Федерация, Тамбовская область, г.Мичуринск
	68:26:0000002	Российская Федерация, Тамбовская область, г.Мичуринск
	68:07:2002005	Российская Федерация, Тамбовская область, г.Мичуринск
10	Право, на котором инженерное сооружение принадлежит заявителю (если подано ходатайство об установлении публичного сервитута для реконструкции, капитального ремонта или эксплуатации указанного инженерного сооружения, реконструкции или капитального ремонта участка (части) инженерного сооружения, являющегося линейным объектом): право собственности	
11	Сведения о способах представления результатов рассмотрения ходатайства:	
	в виде электронного документа, который направляется уполномоченным органом заявителю посредством электронной почты	<u>да</u> (да/нет)
	в виде бумажного документа, который заявитель получает непосредственно при личном обращении или посредством почтового ходатайства	<u>да</u> (да/нет)
12	Документы, прилагаемые к ходатайству: 1. Графическое описание местоположения границ публичного сервитута: а. схема расположения границ публичного сервитута в виде файла в формате PDF; б. описание местоположения границ публичного сервитута, содержащее координаты характерных точек границ публичного сервитута, в бумажном виде. 2. Копия доверенности 77 АД 2840901 от 17.05.2023 г., зарегистрированной в реестре: №77/788-н/77-2023-7-1577 3. Копия изменения в Устав (протокол от 31.05.2021 г.) 4. Копия распоряжения об изменении диспетчерских наименований ПС и ВЛ №ТБ-7-02/137-р от 24.06.2014 г. 5. Копия передаточного акта ОАО «Тамбовэнерго», реорганизуемого в форме присоединения от 21.01.2008 г. 6. Копия уточнённого перечня №1 основных средств по состоянию на 30.03.2008 г. для учёта в передаточном акте на 30.06.2007 г. 7. Копия приказа ОАО «МРСК Центра» от 30.10.2012 г. №337-ЦА. 8. Копия приложения №4 к приказу ОАО «МРСК Центра» от 30.10.2012 г. №337-ЦА.	
13	Подтверждаю согласие на обработку персональных данных (сбор, систематизацию, накопление, хранение, уточнение (обновление, изменение), использование, распространение (в том числе передачу), обезличивание, блокирование, уничтожение персональных данных, а также иных действий, необходимых для обработки персональных данных в соответствии с законодательством Российской Федерации), в том числе в автоматизированном режиме	
14	Подтверждаю, что сведения, указанные в настоящем ходатайстве, на дату представления ходатайства достоверны; документы (копии документов) и содержащиеся в них сведения соответствуют требованиям, установленным законодательством	
15	Подпись:	Дата:
	<u>Представитель</u> <u>ПАО «Россети Центр»</u>  (подпись)	 (инициалы, фамилия)
		23.07.2023г.

## **ОПИСАНИЕ МЕСТОПОЛОЖЕНИЯ ГРАНИЦ**

Публичный сервитут в целях размещения объектов электросетевого хозяйства "ВЛ 35 кВ  
Мичуринская-Глазковская с отпайками"

---

(наименование объекта, местоположение границ которого описано (далее - объект))

## ОПИСАНИЕ МЕСТОПОЛОЖЕНИЯ ГРАНИЦ

Публичный сервитут в целях размещения объектов электросетевого хозяйства "ВЛ 35 кВ  
Мичуринская-Глазковская с отпайками"

(наименование объекта, местоположение границ которого описано)

№ п/п	Содержание	Номера листов
1	2	3
1	Сведения об объекте	3
2	Сведения о местоположении границ объекта	4
3	Сведения о местоположении измененных (уточненных) границ объекта	14
4	План границ	15
5	Приложение	
	<i>Доверенность №77 АД 2840901 от 17.05.2023</i>	—

## ОПИСАНИЕ МЕСТОПОЛОЖЕНИЯ ГРАНИЦ

Публичный сервитут в целях размещения объектов электросетевого хозяйства "ВЛ 35 кВ  
Мичуринская-Глазковская с отпайками"

(наименование объекта, местоположение границ которого описано)

### Сведения об объекте

№ п/п	Характеристики объекта	Описание характеристик
<b>1</b>	<b>2</b>	<b>3</b>
1	Местоположение объекта	Тамбовская область, г.Мичуринск
2	Площадь объекта ± величина погрешности определения площади ( $P \pm \Delta P$ )	274729±183 кв.м
3	Иные характеристики объекта	Публичный сервитут устанавливается в целях размещения (эксплуатации) объекта электросетевого хозяйства "ВЛ 35 кВ Мичуринская-Глазковская с отпайками", сроком действия 49 лет в интересах Публичного акционерного общества «Россети Центр», юридический адрес: 119017, г.Москва, ул.Малая Ордынка, д.15

**ОПИСАНИЕ МЕСТОПОЛОЖЕНИЯ ГРАНИЦ****Публичный сервитут в целях размещения объектов электросетевого хозяйства "ВЛ 35 кВ Мичуринская-Глазковская с отпайками"**

(наименование объекта, местоположение границ которого описано)

**Сведения о местоположении границ объекта****1. Система координат МСК-68, зона I****2. Сведения о характерных точках границ объекта**

Обозначение характерных точек границ	Координаты, м		Метод определения координат характерной точки	Средняя квадратическая погрешность положения характерной точки (M <sub>t</sub> ), м	Описание обозначения точки на местности (при наличии)
	X	Y			
1	2	3	4	5	6
1	462035.01	1182724.02	Аналитический метод	0.10	—
2	461938.42	1182819.50	Аналитический метод	0.10	—
3	461931.66	1182824.11	Аналитический метод	0.10	—
4	461941.74	1182812.99	Аналитический метод	0.10	—
5	462005.25	1182742.75	Аналитический метод	0.10	—
6	461962.04	1182690.14	Аналитический метод	0.10	—
7	461871.54	1182605.94	Аналитический метод	0.10	—
8	461887.11	1182595.35	Аналитический метод	0.10	—
9	461901.77	1182605.97	Аналитический метод	0.10	—
10	461915.28	1182597.42	Аналитический метод	0.10	—
11	461987.93	1182664.69	Аналитический метод	0.10	—
12	461989.51	1182666.40	Аналитический метод	0.10	—
1	462035.01	1182724.02	Аналитический метод	0.10	—
13	461736.77	1182558.81	Аналитический метод	0.10	—
14	461752.22	1182584.22	Аналитический метод	0.10	—
15	461686.02	1182585.97	Аналитический метод	0.10	—
16	461602.12	1182587.96	Аналитический метод	0.10	—
17	461603.67	1182587.67	Аналитический метод	0.10	—
13	461736.77	1182558.81	Аналитический метод	0.10	—

**ОПИСАНИЕ МЕСТОПОЛОЖЕНИЯ ГРАНИЦ****Публичный сервитут в целях размещения объектов электросетевого хозяйства "ВЛ 35 кВ  
Мичуринская-Глазковская с отпайками"**

(наименование объекта, местоположение границ которого описано)

**Сведения о местоположении границ объекта**

1	2	3	4	5	6
18	461953.87	1183365.35	Аналитический метод	0.10	—
19	461970.54	1183408.08	Аналитический метод	0.10	—
20	461970.87	1183409.64	Аналитический метод	0.10	—
21	461969.03	1183408.89	Аналитический метод	0.10	—
22	461963.80	1183405.02	Аналитический метод	0.10	—
23	461963.07	1183404.48	Аналитический метод	0.10	—
24	461959.94	1183397.76	Аналитический метод	0.10	—
18	461953.87	1183365.35	Аналитический метод	0.10	—
25	460024.41	1182306.24	Аналитический метод	0.10	—
26	460009.55	1182310.65	Аналитический метод	0.10	—
27	460003.77	1182311.20	Аналитический метод	0.10	—
28	459998.22	1182309.51	Аналитический метод	0.10	—
29	459993.72	1182305.84	Аналитический метод	0.10	—
30	459990.96	1182300.73	Аналитический метод	0.10	—
31	459955.33	1182186.30	Аналитический метод	0.10	—
32	459919.92	1182073.75	Аналитический метод	0.10	—
33	459884.16	1181959.76	Аналитический метод	0.10	—
34	459848.58	1181846.67	Аналитический метод	0.10	—
35	459816.28	1181747.13	Аналитический метод	0.10	—
36	459706.35	1181713.64	Аналитический метод	0.10	—
37	459587.40	1181678.11	Аналитический метод	0.10	—
38	459466.74	1181641.37	Аналитический метод	0.10	—
39	459345.79	1181604.81	Аналитический метод	0.10	—

**ОПИСАНИЕ МЕСТОПОЛОЖЕНИЯ ГРАНИЦ****Публичный сервитут в целях размещения объектов электросетевого хозяйства "ВЛ 35 кВ  
Мичуринская-Глазковская с отпайками"**

(наименование объекта, местоположение границ которого описано)

**Сведения о местоположении границ объекта**

1	2	3	4	5	6
40	459225.03	1181568.09	Аналитический метод	0.10	—
41	459106.59	1181532.69	Аналитический метод	0.10	—
42	458986.02	1181496.60	Аналитический метод	0.10	—
43	458981.23	1181494.17	Аналитический метод	0.10	—
44	458977.61	1181490.20	Аналитический метод	0.10	—
45	458975.61	1181485.21	Аналитический метод	0.10	—
46	458975.51	1181479.83	Аналитический метод	0.10	—
47	458981.75	1181441.28	Аналитический метод	0.10	—
48	458981.77	1181441.20	Аналитический метод	0.10	—
49	458990.72	1181385.93	Аналитический метод	0.10	—
50	459020.13	1181202.43	Аналитический метод	0.10	—
51	459020.50	1181200.72	Аналитический метод	0.10	—
52	459037.90	1181139.13	Аналитический метод	0.10	—
53	459048.46	1181101.76	Аналитический метод	0.10	—
54	459062.70	1181000.09	Аналитический метод	0.10	—
55	459066.19	1180975.22	Аналитический метод	0.10	—
56	459074.71	1180917.07	Аналитический метод	0.10	—
57	458946.64	1180921.41	Аналитический метод	0.10	—
58	458812.84	1180926.19	Аналитический метод	0.10	—
59	458678.41	1180931.35	Аналитический метод	0.10	—
60	458562.96	1180935.32	Аналитический метод	0.10	—
61	458451.77	1180939.39	Аналитический метод	0.10	—
62	458338.10	1180943.44	Аналитический метод	0.10	—
63	458243.38	1180946.74	Аналитический метод	0.10	—

**ОПИСАНИЕ МЕСТОПОЛОЖЕНИЯ ГРАНИЦ****Публичный сервитут в целях размещения объектов электросетевого хозяйства "ВЛ 35 кВ  
Мичуринская-Глазковская с отпайками"**

(наименование объекта, местоположение границ которого описано)

**Сведения о местоположении границ объекта**

1	2	3	4	5	6
64	458242.40	1180946.74	Аналитический метод	0.10	—
65	458142.95	1180943.73	Аналитический метод	0.10	—
66	458033.71	1180939.94	Аналитический метод	0.10	—
67	457921.77	1180936.45	Аналитический метод	0.10	—
68	457823.75	1180933.22	Аналитический метод	0.10	—
69	457812.23	1180932.84	Аналитический метод	0.10	—
70	457715.38	1180929.08	Аналитический метод	0.10	—
71	457653.85	1180926.97	Аналитический метод	0.10	—
72	457652.93	1180926.91	Аналитический метод	0.10	—
73	457652.61	1180926.88	Аналитический метод	0.10	—
74	457534.00	1180915.51	Аналитический метод	0.10	—
75	457425.05	1180904.98	Аналитический метод	0.10	—
76	457318.30	1180894.71	Аналитический метод	0.10	—
77	457176.66	1180880.43	Аналитический метод	0.10	—
78	457071.05	1180869.73	Аналитический метод	0.10	—
79	456955.30	1180858.33	Аналитический метод	0.10	—
80	456852.29	1180848.13	Аналитический метод	0.10	—
81	456744.44	1180837.47	Аналитический метод	0.10	—
82	456636.24	1180826.44	Аналитический метод	0.10	—
83	456528.81	1180816.26	Аналитический метод	0.10	—
84	456418.96	1180805.39	Аналитический метод	0.10	—
85	456317.61	1180795.15	Аналитический метод	0.10	—
86	456172.99	1180781.84	Аналитический метод	0.10	—
87	456089.65	1180773.68	Аналитический метод	0.10	—

**ОПИСАНИЕ МЕСТОПОЛОЖЕНИЯ ГРАНИЦ****Публичный сервитут в целях размещения объектов электросетевого хозяйства "ВЛ 35 кВ  
Мичуринская-Глазковская с отпайками"**

(наименование объекта, местоположение границ которого описано)

**Сведения о местоположении границ объекта**

1	2	3	4	5	6
88	456002.15	1180765.15	Аналитический метод	0.10	—
89	455947.66	1180770.45	Аналитический метод	0.10	—
90	455979.91	1180881.95	Аналитический метод	0.10	—
91	456015.19	1181005.26	Аналитический метод	0.10	—
92	456050.23	1181127.92	Аналитический метод	0.10	—
93	456086.78	1181254.12	Аналитический метод	0.10	—
94	456087.27	1181260.11	Аналитический метод	0.10	—
95	456085.36	1181265.80	Аналитический метод	0.10	—
96	456081.38	1181270.30	Аналитический метод	0.10	—
97	455987.92	1181340.41	Аналитический метод	0.10	—
98	455883.42	1181418.23	Аналитический метод	0.10	—
99	455803.53	1181478.51	Аналитический метод	0.10	—
100	455724.50	1181537.49	Аналитический метод	0.10	—
101	455608.65	1181624.29	Аналитический метод	0.10	—
102	455470.83	1181727.55	Аналитический метод	0.10	—
103	455400.78	1181801.07	Аналитический метод	0.10	—
104	455424.68	1182016.74	Аналитический метод	0.10	—
105	455423.80	1182023.69	Аналитический метод	0.10	—
106	455419.86	1182029.49	Аналитический метод	0.10	—
107	455343.88	1182098.60	Аналитический метод	0.10	—
108	455278.99	1182159.12	Аналитический метод	0.10	—
109	455215.82	1182217.14	Аналитический метод	0.10	—
110	455173.07	1182257.07	Аналитический метод	0.10	—
111	455168.71	1182259.91	Аналитический метод	0.10	—

**ОПИСАНИЕ МЕСТОПОЛОЖЕНИЯ ГРАНИЦ****Публичный сервитут в целях размещения объектов электросетевого хозяйства "ВЛ 35 кВ  
Мичуринская-Глазковская с отпайками"**

(наименование объекта, местоположение границ которого описано)

**Сведения о местоположении границ объекта**

1	2	3	4	5	6
112	455163.64	1182261.09	Аналитический метод	0.10	—
113	455105.12	1182264.22	Аналитический метод	0.10	—
114	454965.15	1182270.07	Аналитический метод	0.10	—
115	454854.13	1182275.17	Аналитический метод	0.10	—
116	454743.86	1182280.07	Аналитический метод	0.10	—
117	454632.52	1182284.68	Аналитический метод	0.10	—
118	454523.32	1182289.47	Аналитический метод	0.10	—
119	454455.03	1182292.26	Аналитический метод	0.10	—
120	454453.47	1182258.79	Аналитический метод	0.10	—
121	454521.92	1182255.99	Аналитический метод	0.10	—
122	454631.12	1182251.20	Аналитический метод	0.10	—
123	454742.45	1182246.60	Аналитический метод	0.10	—
124	454852.63	1182241.70	Аналитический метод	0.10	—
125	454963.72	1182236.60	Аналитический метод	0.10	—
126	455103.61	1182230.76	Аналитический метод	0.10	—
127	455155.12	1182227.99	Аналитический метод	0.10	—
128	455193.10	1182192.52	Аналитический метод	0.10	—
129	455256.28	1182134.49	Аналитический метод	0.10	—
130	455321.03	1182074.10	Аналитический метод	0.10	—
131	455388.69	1182009.34	Аналитический метод	0.10	—
132	455364.33	1181795.17	Аналитический метод	0.10	—
133	455365.06	1181788.56	Аналитический метод	0.10	—
134	455368.59	1181782.91	Аналитический метод	0.10	—
135	455447.87	1181703.10	Аналитический метод	0.10	—

**ОПИСАНИЕ МЕСТОПОЛОЖЕНИЯ ГРАНИЦ****Публичный сервитут в целях размещения объектов электросетевого хозяйства "ВЛ 35 кВ  
Мичуринская-Глазковская с отпайками"**

(наименование объекта, местоположение границ которого описано)

**Сведения о местоположении границ объекта**

1	2	3	4	5	6
136	455449.51	1181701.66	Аналитический метод	0.10	—
137	455588.56	1181597.47	Аналитический метод	0.10	—
138	455704.45	1181510.65	Аналитический метод	0.10	—
139	455783.46	1181451.69	Аналитический метод	0.10	—
140	455863.37	1181391.39	Аналитический метод	0.10	—
141	455967.78	1181313.63	Аналитический метод	0.10	—
142	456049.26	1181250.60	Аналитический метод	0.10	—
143	456018.00	1181137.08	Аналитический метод	0.10	—
144	455982.97	1181014.46	Аналитический метод	0.10	—
145	455947.71	1180891.20	Аналитический метод	0.10	—
146	455908.73	1180757.78	Аналитический метод	0.10	—
147	455908.17	1180752.54	Аналитический метод	0.10	—
148	455909.45	1180747.42	Аналитический метод	0.10	—
149	455912.42	1180743.07	Аналитический метод	0.10	—
150	455916.72	1180740.01	Аналитический метод	0.10	—
151	455921.81	1180738.63	Аналитический метод	0.10	—
152	456000.83	1180731.62	Аналитический метод	0.10	—
153	456003.61	1180731.63	Аналитический метод	0.10	—
154	456092.91	1180740.33	Аналитический метод	0.10	—
155	456176.20	1180748.49	Аналитический метод	0.10	—
156	456320.89	1180761.81	Аналитический метод	0.10	—
157	456422.31	1180772.06	Аналитический метод	0.10	—
158	456532.07	1180782.92	Аналитический метод	0.10	—
159	456639.57	1180793.10	Аналитический метод	0.10	—

**ОПИСАНИЕ МЕСТОПОЛОЖЕНИЯ ГРАНИЦ****Публичный сервитут в целях размещения объектов электросетевого хозяйства "ВЛ 35 кВ  
Мичуринская-Глазковская с отпайками"**

(наименование объекта, местоположение границ которого описано)

**Сведения о местоположении границ объекта**

1	2	3	4	5	6
160	456747.81	1180804.13	Аналитический метод	0.10	—
161	456855.59	1180814.79	Аналитический метод	0.10	—
162	456958.60	1180824.99	Аналитический метод	0.10	—
163	457074.40	1180836.39	Аналитический метод	0.10	—
164	457180.03	1180847.10	Аналитический метод	0.10	—
165	457194.32	1180848.54	Аналитический метод	0.10	—
166	457253.90	1180854.55	Аналитический метод	0.10	—
167	457321.62	1180861.37	Аналитический метод	0.10	—
168	457428.27	1180871.63	Аналитический метод	0.10	—
169	457537.22	1180882.16	Аналитический метод	0.10	—
170	457655.39	1180893.49	Аналитический метод	0.10	—
171	457655.57	1180893.51	Аналитический метод	0.10	—
172	457716.64	1180895.60	Аналитический метод	0.10	—
173	457726.54	1180895.98	Аналитический метод	0.10	—
174	457813.48	1180899.36	Аналитический метод	0.10	—
175	457922.85	1180902.97	Аналитический метод	0.10	—
176	458034.84	1180906.46	Аналитический метод	0.10	—
177	458144.07	1180910.25	Аналитический метод	0.10	—
178	458242.82	1180913.24	Аналитический метод	0.10	—
179	458336.93	1180909.95	Аналитический метод	0.10	—
180	458450.57	1180905.91	Аналитический метод	0.10	—
181	458561.78	1180901.84	Аналитический метод	0.10	—
182	458677.23	1180897.86	Аналитический метод	0.10	—
183	458811.62	1180892.71	Аналитический метод	0.10	—

**ОПИСАНИЕ МЕСТОПОЛОЖЕНИЯ ГРАНИЦ****Публичный сервитут в целях размещения объектов электросетевого хозяйства "ВЛ 35 кВ  
Мичуринская-Глазковская с отпайками"**

(наименование объекта, местоположение границ которого описано)

**Сведения о местоположении границ объекта**

1	2	3	4	5	6
184	458945.45	1180887.93	Аналитический метод	0.10	—
185	459096.17	1180882.17	Аналитический метод	0.10	—
186	459101.38	1180882.89	Аналитический метод	0.10	—
187	459106.01	1180885.36	Аналитический метод	0.10	—
188	459109.51	1180889.27	Аналитический метод	0.10	—
189	459111.45	1180894.16	Аналитический метод	0.10	—
190	459111.58	1180899.41	Аналитический метод	0.10	—
191	459099.34	1180980.05	Аналитический метод	0.10	—
192	459095.85	1181004.98	Аналитический метод	0.10	—
193	459094.48	1181014.76	Аналитический метод	0.10	—
194	459081.47	1181107.65	Аналитический метод	0.10	—
195	459081.05	1181109.65	Аналитический метод	0.10	—
196	459053.04	1181208.80	Аналитический метод	0.10	—
197	459025.68	1181379.50	Аналитический метод	0.10	—
198	459023.81	1181391.15	Аналитический метод	0.10	—
199	459014.94	1181451.08	Аналитический метод	0.10	—
200	459012.38	1181468.38	Аналитический метод	0.10	—
201	459116.26	1181500.62	Аналитический метод	0.10	—
202	459234.73	1181536.02	Аналитический метод	0.10	—
203	459355.53	1181572.75	Аналитический метод	0.10	—
204	459476.48	1181609.32	Аналитический метод	0.10	—
205	459597.11	1181646.05	Аналитический метод	0.10	—
206	459715.89	1181681.53	Аналитический метод	0.10	—
207	459836.68	1181716.14	Аналитический метод	0.10	—

**ОПИСАНИЕ МЕСТОПОЛОЖЕНИЯ ГРАНИЦ****Публичный сервитут в целях размещения объектов электросетевого хозяйства "ВЛ 35 кВ  
Мичуринская-Глазковская с отпайками"**

(наименование объекта, местоположение границ которого описано)

**Сведения о местоположении границ объекта**

1	2	3	4	5	6
208	459843.07	1181719.87	Аналитический метод	0.10	—
209	459846.90	1181726.19	Аналитический метод	0.10	—
210	459880.53	1181836.61	Аналитический метод	0.10	—
211	459908.57	1181925.74	Аналитический метод	0.10	—
25	460024.41	1182306.24	Аналитический метод	0.10	—

**3. Сведения о характерных точках части (частей) границы объекта**

Обозначение характерных точек части границы	Координаты, м		Метод определения координат характерной точки	Средняя квадратическа я погрешность положения характерной точки (M <sub>t</sub> ), м	Описание обозначения точки на местности (при наличии)
	X	Y			
1	2	3	4	5	6
Часть № —					
—	—	—	—	—	—



Графическое описание местоположения границ публичного сервитута

Публичный сервитут в целях размещения объектов электросетевого хозяйства "ВЛ 35 кВ Мичуринская-Глазковская с отпайками"

Схема расположения листов:


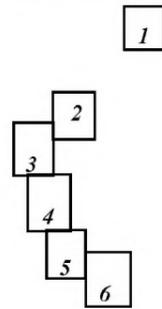


Схема расположения границ публичного сервитута

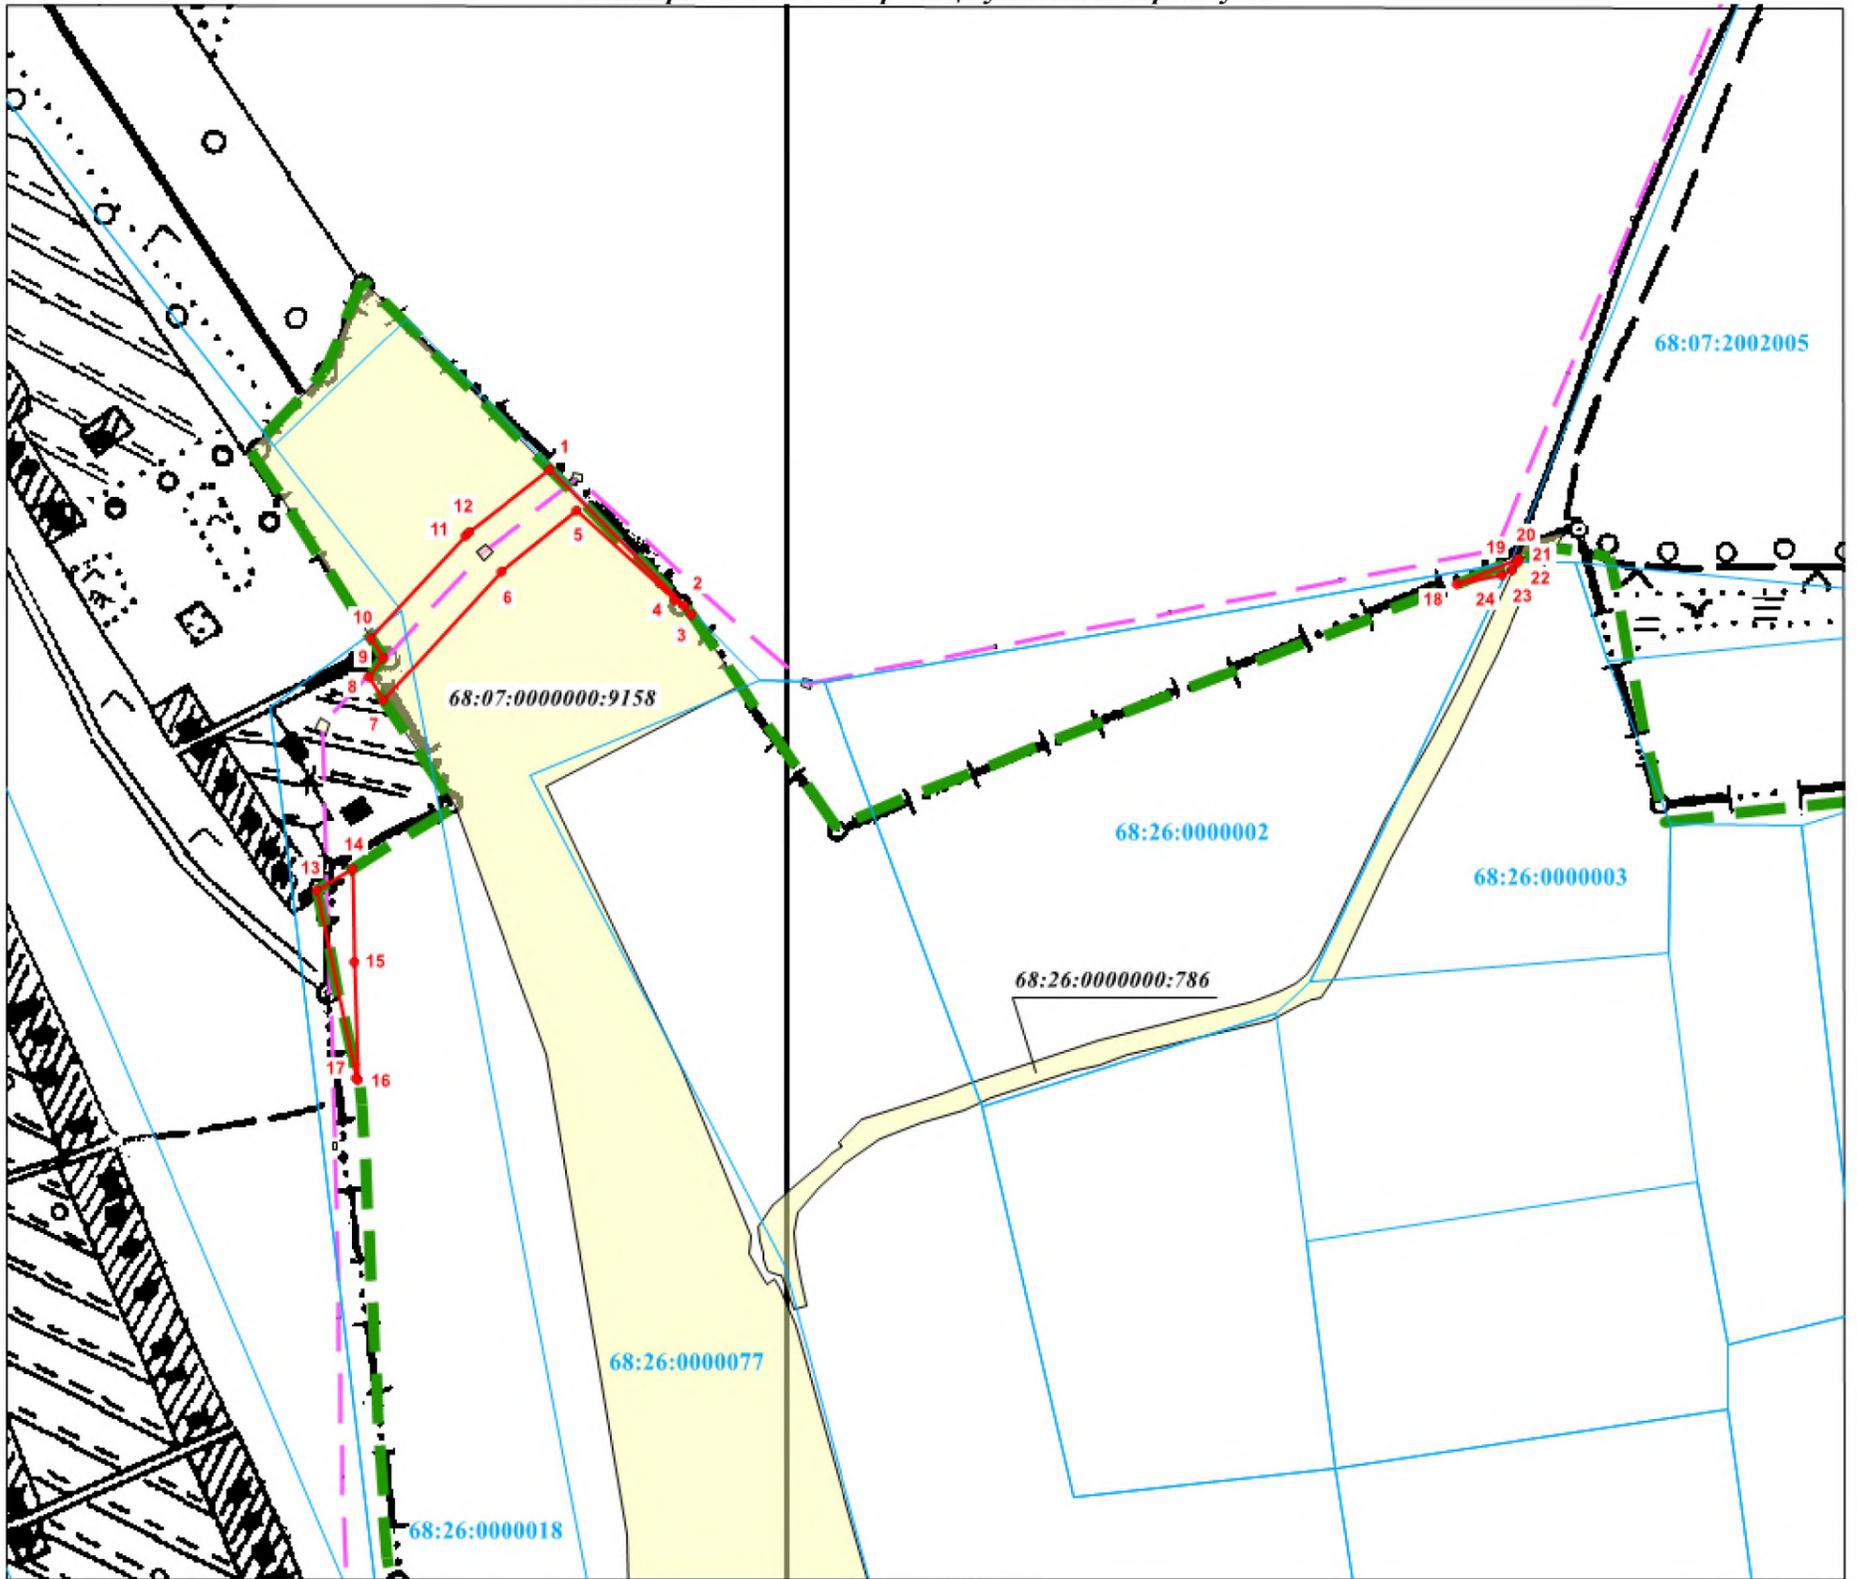

Масштаб 1:5000

УСЛОВНЫЕ ОБОЗНАЧЕНИЯ:

- обозначение границы и поворотной точки границы публичного сервитута
- граница и кадастровый номер земельного участка, сведения о котором имеются в ЕГРН
- граница и номер кадастрового квартала
- граница ОКС, сведения о которой имеются в ЕГРН
- граница муниципального образования, сведения о которой имеются в ЕГРН

Подпись \_\_\_\_\_ М.М. Приз Дата 13.06.2023 г.

Место для оттиска печати лица, составившего описание объекта






Графическое описание местоположения границ публичного сервитута


Публичный сервитут в целях размещения объектов электросетевого хозяйства "ВЛ 35 кВ Мичуринская-Глазковская с отпайками"

Схема расположения границ публичного сервитута

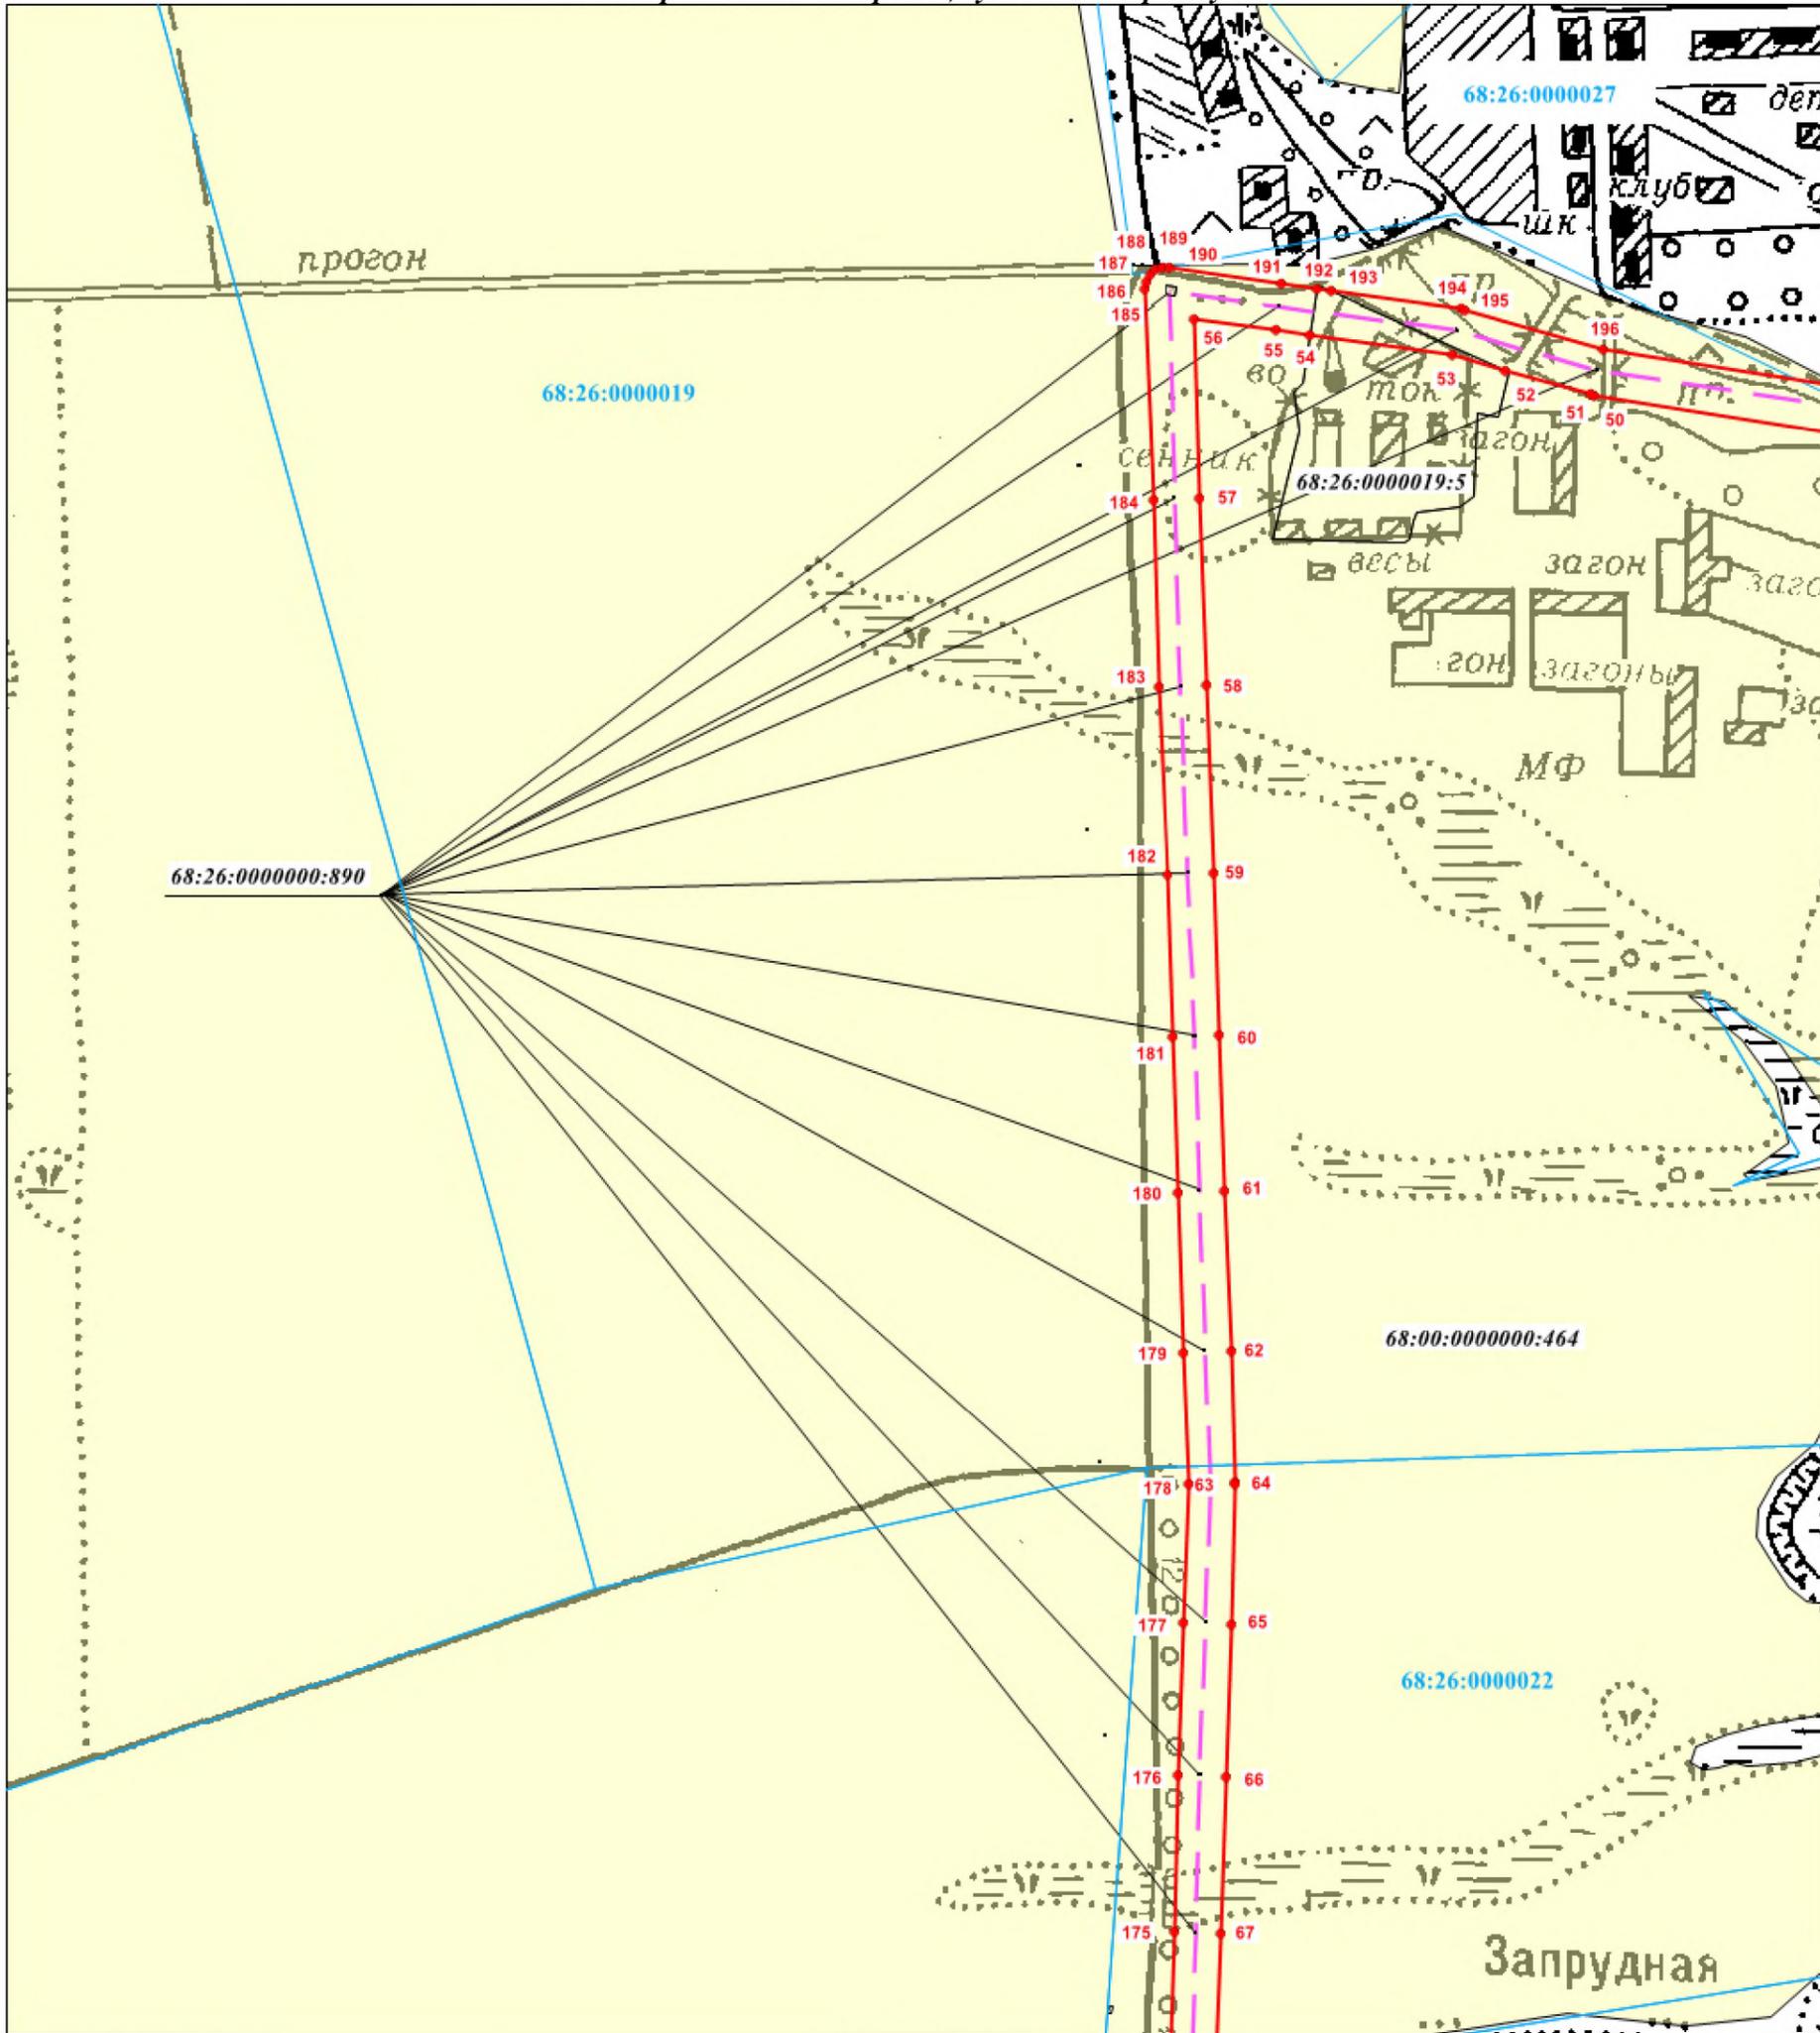

Масштаб 1:5000

УСЛОВНЫЕ ОБОЗНАЧЕНИЯ:

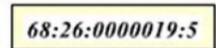-  - обозначение границы и поворотной точки границы публичного сервитута
-  - граница и кадастровый номер земельного участка, сведения о котором имеются в ЕГРН
-  - граница и номер кадастрового квартала
-  - граница ОКС, сведения о которой имеются в ЕГРН
-  - граница муниципального образования, сведения о которой имеются в ЕГРН

Подпись \_\_\_\_\_ М.М. Приз Дата 13.06.2023 г.


Место для отиска печати лица, составившего описание объекта



Графическое описание местоположения границ публичного сервитута

Публичный сервитут в целях размещения объектов электросетевого хозяйства "ВЛ 35 кВ Мичуринская-Глазковская с отпайками"

Схема расположения границ публичного сервитута

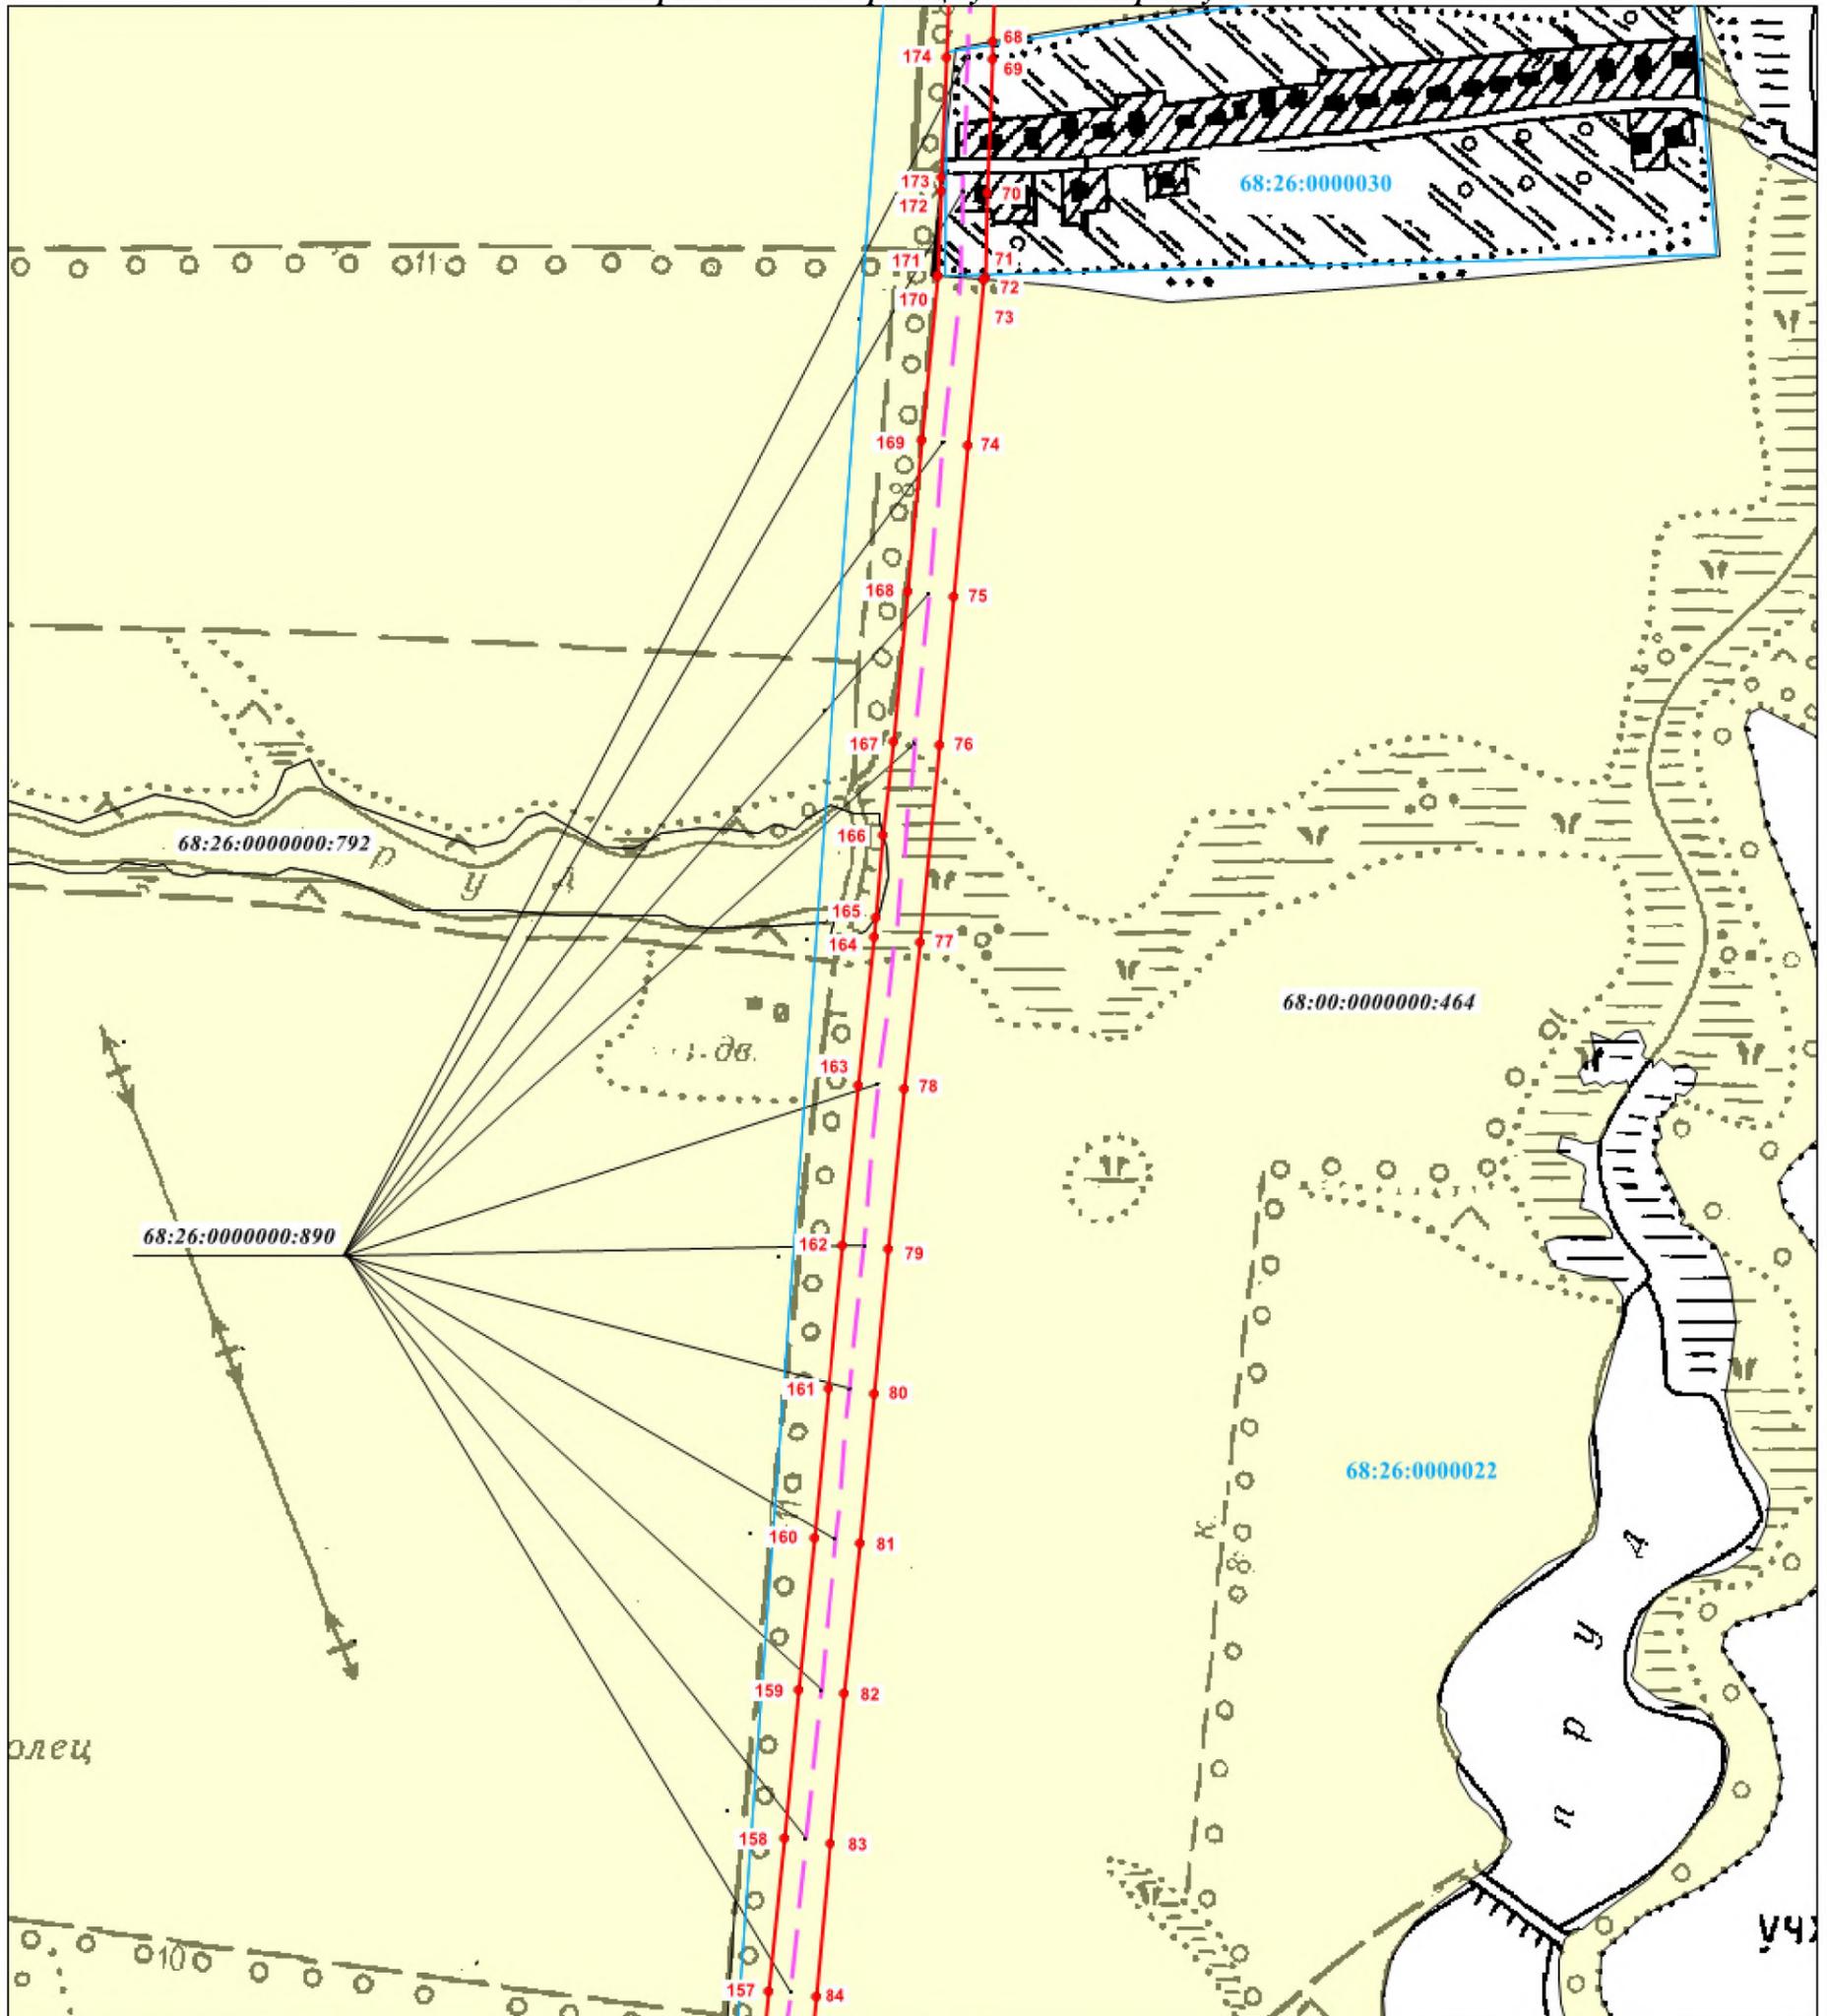

Масштаб 1:5000

УСЛОВНЫЕ ОБОЗНАЧЕНИЯ:

- 12 - обозначение границы и поворотной точки границы публичного сервитута
- 68:26:0000019:5 - граница и кадастровый номер земельного участка, сведения о котором имеются в ЕГРН
- 68:26:0000019 - граница и номер кадастрового квартала
- граница ОКС, сведения о которой имеются в ЕГРН
- граница муниципального образования, сведения о которой имеются в ЕГРН

Подпись \_\_\_\_\_ М.М. Приз Дата 13.06.2023 г.

Место для отгиска печати лица, составившего описание объекта






Графическое описание местоположения границ публичного сервитута

Публичный сервитут в целях размещения объектов электросетевого хозяйства "ВЛ 35 кВ Мичуринская-Глазковская с отпайками"

Схема расположения границ публичного сервитута

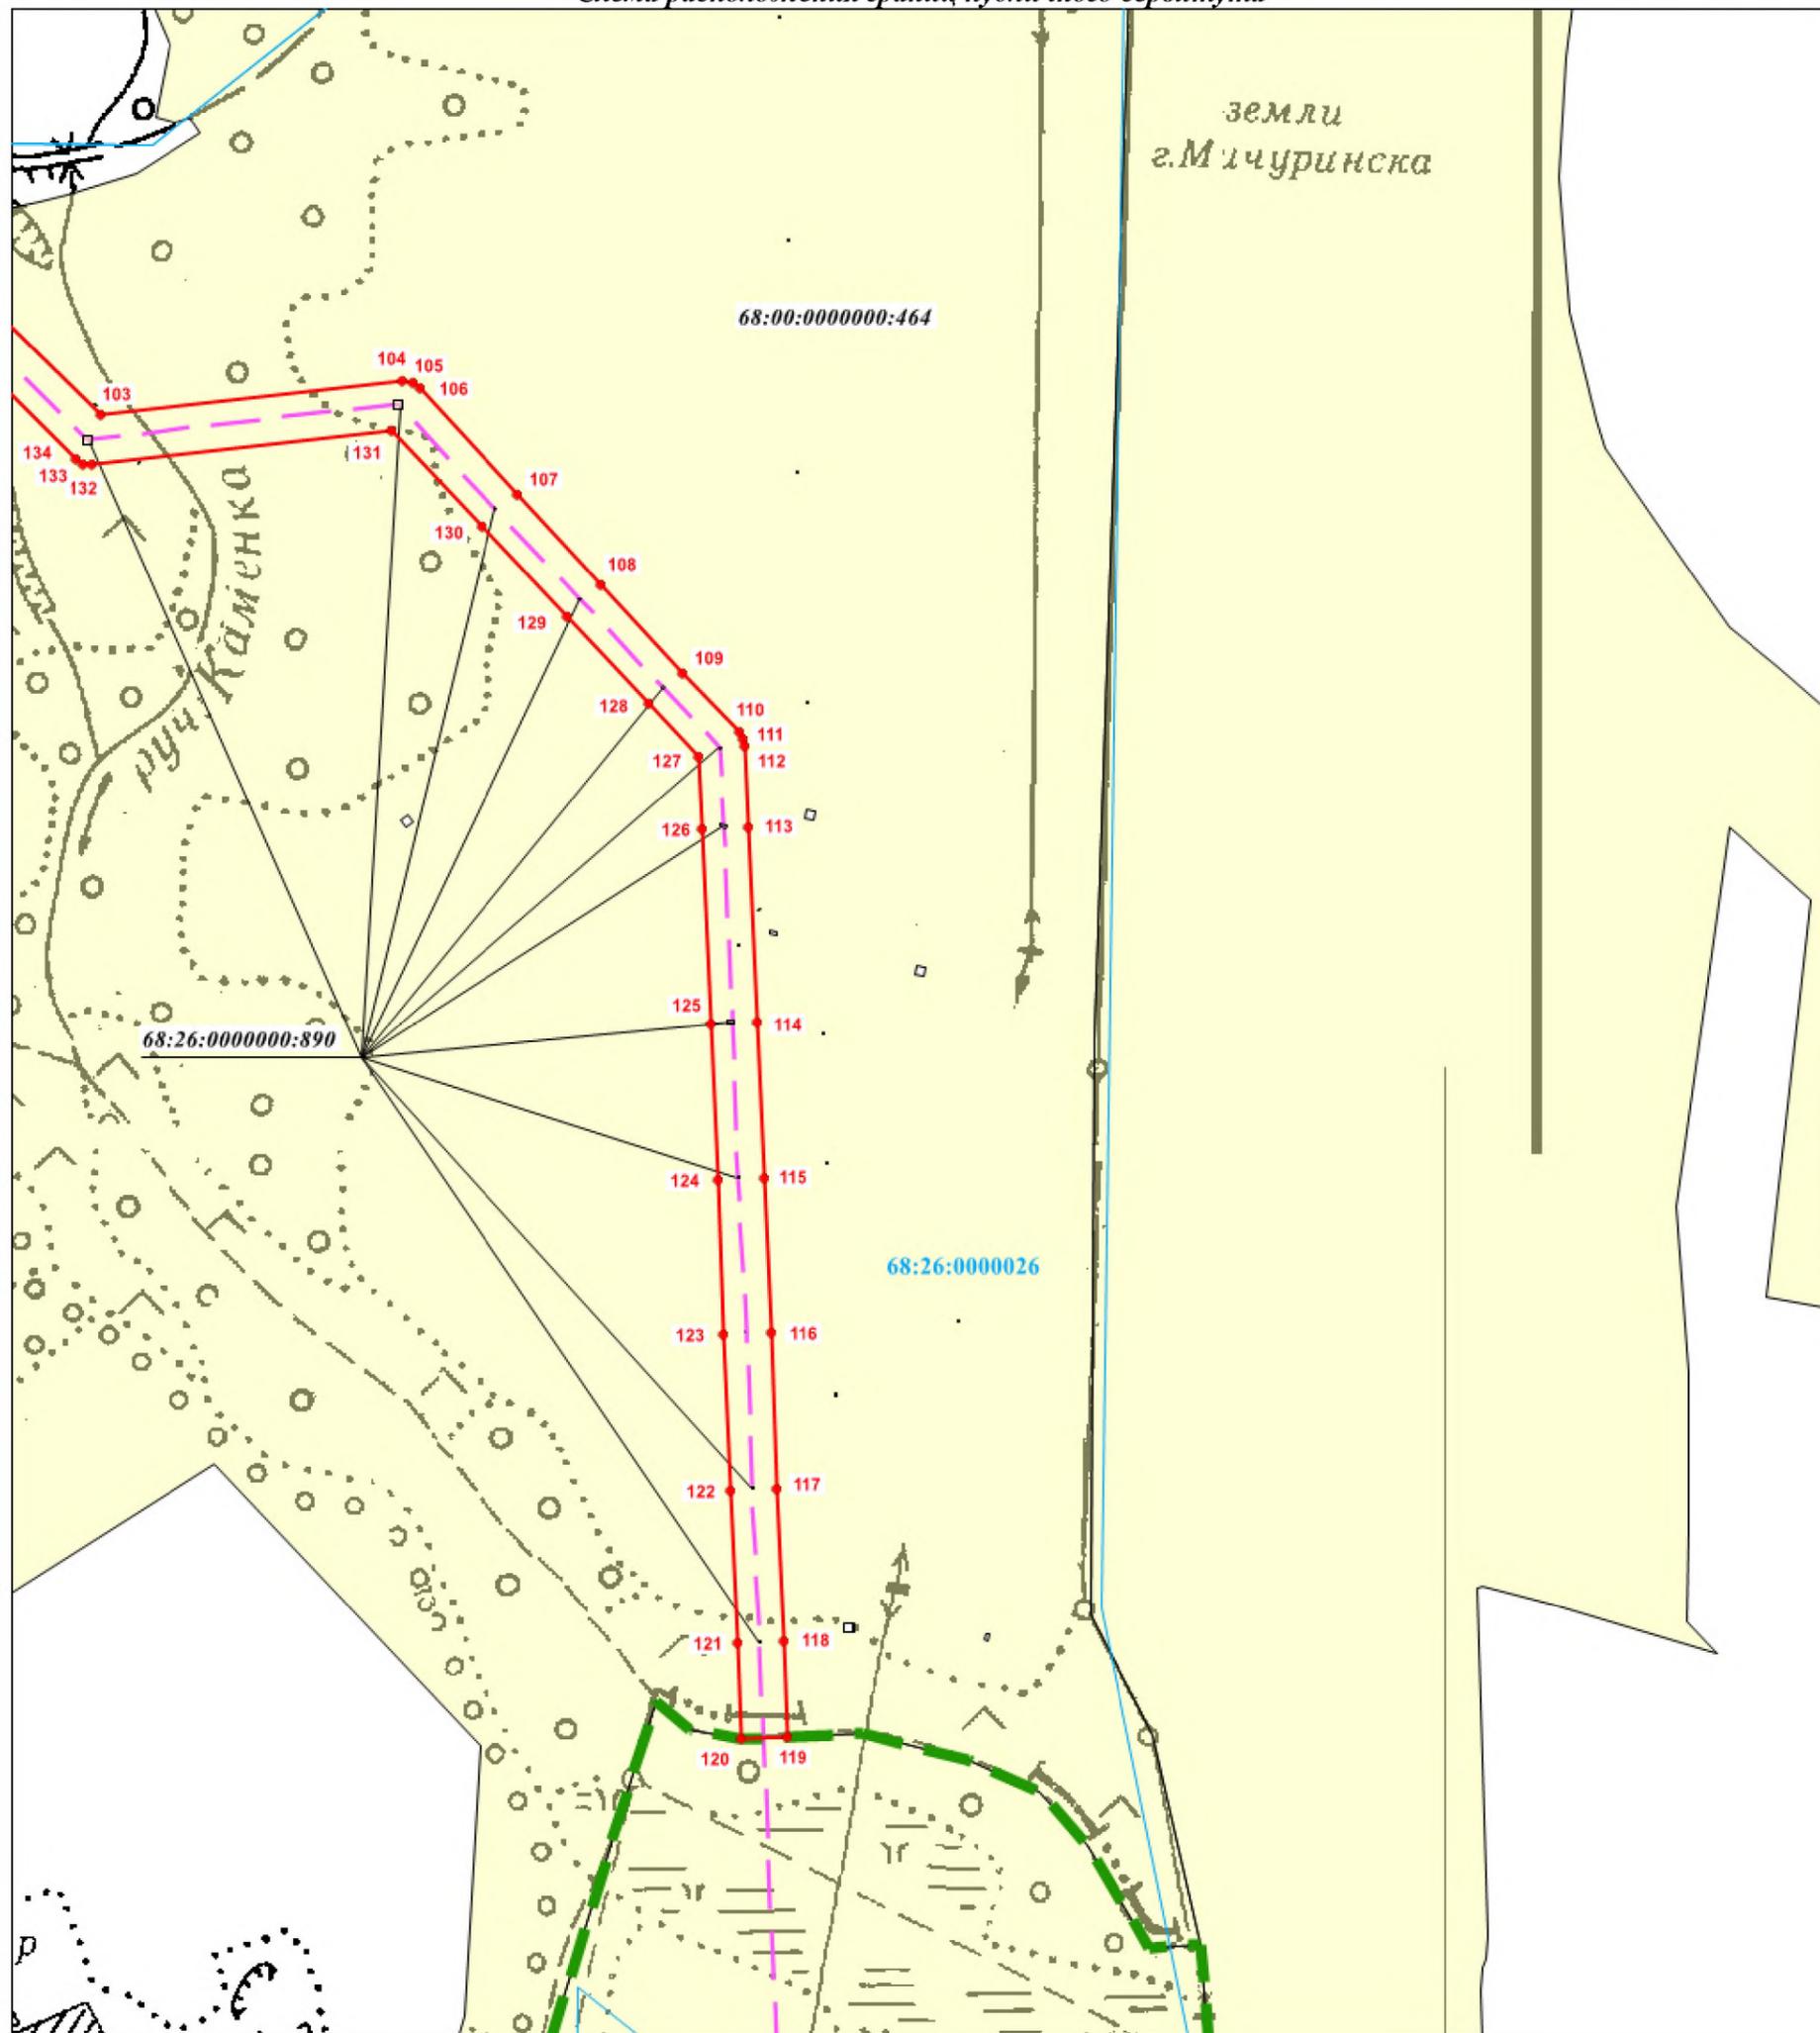

Масштаб 1:5000

УСЛОВНЫЕ ОБОЗНАЧЕНИЯ:

- 12 - обозначение границы и поворотной точки границы публичного сервитута
- 68:26:0000019:5 - граница и кадастровый номер земельного участка, сведения о котором имеются в ЕГРН
- 68:26:0000019 - граница и номер кадастрового квартала
- граница ОКС, сведения о которой имеются в ЕГРН
- граница муниципального образования, сведения о которой имеются в ЕГРН

Подпись \_\_\_\_\_

М.М. Приз Дата 13.06.2023 г.

Место для отрисовки печати лица, составившего описание объекта



77 А Д 2840901

## ДОВЕРЕННОСТЬ

Город Москва, семнадцатого мая две тысячи двадцать третьего года.

**ПУБЛИЧНОЕ АКЦИОНЕРНОЕ ОБЩЕСТВО "РОССЕТИ ЦЕНТР"**, далее - Общество, идентификационный номер налогоплательщика (ИНН юридического лица): 6901067107, основной государственный регистрационный номер (ОГРН): 1046900099498, код причины постановки на учет (КПП): 770501001, адрес юридического лица: 119017, ГОРОД МОСКВА, МАЛАЯ ОРДЫНКА УЛИЦА, ДОМ 15 (пятнадцать), юридическое лицо действует на основании Устава, наименование органа, зарегистрировавшего учредительный документ: Межрайонная инспекция Федеральной налоговой службы № 46 по г. Москве, дата регистрации: 10 июня 2021 года, номер регистрации: 2217704850614, в лице **Бурлаковой Ларисы Алексеевны**, 14 июня 1970 года рождения, место рождения: гор. Липецк, гражданство: Российская Федерация, пол: женский, паспорт 42 15 946727, выданный Отделом УФМС России по Липецкой области в Октябрьском округе гор. Липецка 30 июля 2015 года, код подразделения 480-003, зарегистрированной по месту жительства по адресу: обл. Липецкая, гор. Липецк, б-р Есенина, дом 9 (девять), кв. 110 (сто десять), действующей на основании доверенности, удостоверенной Байбараш Оксаной Викторовной, нотариусом города Москвы 25 апреля 2023 года по реестру N 77/788-н/77-2023-7-1503, настоящей доверенностью уполномочивает

гр. **Очкову Галину Юрьевну**, 22 марта 1963 года рождения, место рождения: гор. Воронеж, гражданство: Российская Федерация, пол: женский, паспорт 68 12 758938, выданный Отделением УФМС России по Тамбовской области в Ленинском р-не гор. Тамбова, 04 апреля 2013 года, код подразделения: 680-027, зарегистрированную по месту жительства по адресу: Тамбовская область, город Тамбов, улица Астраханская, дом 12а (двенадцать "а"), кв. 7 (семь), гр. **Константинову Наталию Сергеевну**, 28 января 1978 года рождения, место рождения: п. Строитель Тамбовский р-н Тамбовская обл., гражданство: Российская Федерация, пол: женский, паспорт 68 23249848, выданный УМВД России по Тамбовской области, 06 апреля 2023 года, код подразделения: 680-027, зарегистрированную по месту жительства по адресу: Тамбовская область, г. Тамбов, ул. Сергеева-Ценского, д. 12 (двенадцать), к. 1 (один), кв. 23 (двадцать три), гр. **Бросалину Ирину Владимировну**, 27 сентября 1974 года рождения, место рождения: р.п. Ржакса Ржаксинский р-н Тамбовская обл., гражданство: Российская Федерация, пол: женский, паспорт 68 19 101141, выданный УМВД России по Тамбовской области, 18 октября 2019 года, код подразделения: 680-003, зарегистрированную по месту жительства по адресу: Тамбовская область, г. Тамбов, ул. Широкая, д. 6 (шесть), кв. 22 (двадцать два), гр. **Сшивнову Татьяну Алексеевну**, 02 августа 1982 года рождения, место рождения: гор. Тамбов, гражданство: Российская Федерация, пол: женский, паспорт 68 02 644974, выданный Отделом внутренних дел Советского района города Тамбова, 13 августа 2002 года, код подразделения: 682-023, зарегистрированную по месту жительства по адресу: Тамбовская область, гор. Тамбов, ул. Свободная, дом 6 (шесть), кв. 61 (шестьдесят один),

**совершать от имени Общества и представлять интересы Общества:**

- в органах, осуществляющих государственную регистрацию прав на недвижимое имущество и сделок с ним, государственный кадастровый учет недвижимости (в том числе, но не ограничиваясь, Росреестре и его территориальных органах, Федеральном государственном бюджетном учреждении «Федеральная кадастровая палата Федеральной службы государственной регистрации, кадастра и картографии» и его филиалах);

- в Многофункциональных центрах предоставления государственных и муниципальных услуг;

- в органах государственной власти Российской Федерации, органах государственной власти субъектов Российской Федерации, органах местного самоуправления, в том числе, но не ограничиваясь, уполномоченных на распоряжение землями, земельными участками, лесными участками;

- в организациях и органах местного самоуправления, осуществляющих согласование и утверждение схем расположения земельных участков, проектов межевания территории;

- в отношениях с коммерческими, некоммерческими предприятиями, учреждениями, организациями, частными лицами;

- в Федеральной службе по экологическому, технологическому и атомному надзору и её территориальных органах;

- в учреждениях градостроительства и землепользования органов государственной власти, местного самоуправления;

- в отношениях с организациями, учреждениями, предприятиями, государственными и муниципальными органами, осуществляющими кадастровые, землеустроительные работы;

- в органах технической инвентаризации Российской Федерации по вопросам технической инвентаризации (обследования, государственного технического учета), в том числе, но не ограничиваясь, в отношениях с Публично - правовой компанией «Роскадастр»,

**по вопросам:**

- проведения кадастровых (землеустроительных) работ и кадастрового учета объектов недвижимого имущества;

государственного кадастрового учета объектов недвижимого имущества при образовании, создании объектов недвижимости, прекращении существования объектов недвижимости, изменении уникальных характеристик или любых сведений об объектах недвижимости;

- учета бесхозяйных объектов электросетевого хозяйства в Едином государственном реестре недвижимости;

- установления, изменения, прекращения существования границ охранных зон объектов электросетевого хозяйства, в том числе, по вопросам согласования границ охранных зон объектов электросетевого хозяйства с Федеральной службой по экологическому, технологическому и атомному надзору и ее территориальными органами, внесения сведений, измененных сведений в документы государственного кадастрового учета недвижимого имущества (реестр границ о зонах с особыми условиями использования территорий Единого государственного реестра недвижимости);

- приобретения, отчуждения и переоформления прав Общества на землю, земельные участки, лесные участки (в том числе, сервитутов, публичных сервитутов), юридического оформления и государственной регистрации прав Общества на недвижимое имущество;

- оформления разрешений на размещение Обществом объектов, которое может осуществляться на землях или земельных участках, находящихся в государственной или муниципальной собственности, без предоставления земельных участков и/или установления сервитута, публичного сервитута;

- государственной регистрации прав на недвижимое имущество, принадлежащее Обществу и (или) затрагивающее интересы Общества и сделок с ним, внесения изменений в сведения Единого государственного реестра недвижимости, получения сведений, содержащихся в Едином государственном реестре недвижимости;

- подготовки и государственной экспертизы проектов освоения лесов, подачи лесных деклараций, отчетов об использовании лесов;

- уточнения, изменения и присвоения категории земель, земельных участков и видов разрешенного использования земельных участков;

- государственного и муниципального контроля (надзора),

**с правом, в том числе, но не ограничиваясь:**

- получения выписок (сведений) из Единого государственного реестра недвижимости;

- подписания (утверждения) от имени Общества землеустроительной, градостроительной и иной документации, схем расположения земельных участков на кадастровом плане территорий, проектов межевания территорий, актов согласования местоположения границ земельных участков, межевых планов земельных участков, технических планов, актов обследования, текстовых и графических описаний местоположения границ зон с особыми условиями использования территории, графических описаний (схем, описаний) местоположения границ публичного сервитута земель, земельных участков, в том числе, в электронном виде с использованием усиленной квалифицированной электронной подписи;

- подачи и получения соответствующих заявлений, ходатайств и необходимых документов, в том числе в электронном виде с использованием усиленной квалифицированной электронной подписи;

77 А Д 2840902

- приостановлений/прекращений государственной регистрации недвижимости, погашения записи об ипотеке и иных ограничениях (обременениях), получения закладных, правоустанавливающих документов, выписок (сведений) из Единого государственного реестра недвижимости и любых других документов;

- подписания от имени Общества документов, заявлений, ходатайств, в том числе в электронном виде с использованием усиленной квалифицированной электронной подписи;

- выполнения иных действий, связанные с установлением, изменением, прекращением существования границ охранных зон объектов электросетевого хозяйства, raspisyvatsya за него и совершать все действия, связанные с выполнением этого поручения.

Доверенность выдана сроком по семнадцатое апреля две тысячи двадцать четвёртого года, с запретом на передоверие полномочий по настоящей доверенности другим лицам.

Содержание пунктов 3, 4 статьи 1, статей 187-189 Гражданского кодекса Российской Федерации доверителю разъяснено.

Я, как участник сделки, понимаю разъяснения нотариуса о правовых последствиях совершаемой сделки. Условия сделки соответствуют моим действительным намерениям.

Информация, установленная нотариусом с моих слов, внесена в текст сделки верно.

*Бурякова Марта Александровна Бур*

Российская Федерация

Город Москва

Семнадцатого мая две тысячи двадцать третьего года

Настоящая доверенность удостоверена мной, Байбараш Оксаной Викторовной, нотариусом города Москвы.

Содержание доверенности соответствует волеизъявлению заявителя.

Доверенность подписана в моем присутствии.

Личность заявителя установлена, дееспособность проверена.

Правоспособность юридического лица и полномочия его представителя проверены.

Зарегистрировано в реестре: № 77/788-н/77-2023-7-1577.

Уплачено за совершение нотариального действия: 3900 руб. 00 коп.

Нотариальное действие совершено вне помещения нотариальной конторы: г. Москва, ул. Малая Ордынка, дом 15.

*Оксана В.*

О.В.Байбараш



11.721.116



Всего прошнуровано,  
пронумеровано и скреплено  
печатью 2 (два) листов.

Нотариус Орландо

Учредительный документ юридического лица  
ОГРН 1046900099498 представлен при  
внесении в ЕГРЮЛ записи от 05.08.2021 за  
ГРН 2217706809087



ДОКУМЕНТ ПОДПИСАН  
УСЛЕННОЙ КВАЛИФИЦИРОВАННОЙ  
ЭЛЕКТРОННОЙ ПОДПИСЬЮ

Сведения о сертификате эл.

Сертификат: 2AB99000D1AC38944438142757921E81  
Выдан: Девята Ольга Васильевна  
МФРЭС России № 46 по г. Москве  
Действителен: с 16.02.2021 по 16.02.2022

Изменения вносятся на основании:  
решения годового Общего собрания  
акционеров ПАО «МРСК Центра»  
Протокол от 31.05.2021 года № 01/21

Генеральный директор ПАО «МРСК  
Центра»

И.В. Маковский

Изменения в Устав  
Публичного акционерного общества  
«Межрегиональная распределительная сетевая компания Центра»

На титульном листе наименование Устава изложить в следующей редакции:  
Устав Публичного акционерного общества «Россети Центр»

В статье 1. Общие положения:

В пункте 1.1. статьи 1 Устава слова «Публичное акционерное общество  
«Межрегиональная распределительная сетевая компания Центра» заменить на  
«Публичное акционерное общество «Россети Центр».

Пункт 1.3. статьи 1 Устава изложить в следующей редакции:

1.3. Полное фирменное наименование Общества на русском языке –  
Публичное акционерное общество «Россети Центр».

Прежние полные фирменные наименования на русском языке – Публичное  
акционерное общество «Межрегиональная распределительная сетевая компания  
Центра», Открытое акционерное общество «Межрегиональная распределительная  
сетевая компания Центра».

Полное фирменное наименование на английском языке – Public Joint stock  
company «Rosseti Centre».

Прежние полные фирменные наименования на английском языке –  
«Interregional Distribution Grid Company of Centre», Public Joint-Stock Company;  
«Interregional Distribution Grid Company of Centre», Joint-Stock Company.

Пункт 1.4. статьи 1 Устава изложить в следующей редакции:

1.4. Сокращенное фирменное наименование Общества на русском языке –  
ПАО «Россети Центр».

Прежние сокращенные фирменные наименования Общества на русском  
языке – ПАО «МРСК Центра», ОАО «МРСК Центра».

Сокращенное фирменное наименование Общества на английском языке –  
Rosseti Centre, PJSC. Прежние сокращенные фирменные наименования Общества  
на английском языке - IDGC of Centre, PJSC; IDGC of Centre, JSC.

77 А Д 2840901

## ДОВЕРЕННОСТЬ

Город Москва, семнадцатого мая две тысячи двадцать третьего года.

**ПУБЛИЧНОЕ АКЦИОНЕРНОЕ ОБЩЕСТВО "РОССЕТИ ЦЕНТР"**, далее - Общество, идентификационный номер налогоплательщика (ИНН юридического лица): 6901067107, основной государственный регистрационный номер (ОГРН): 1046900099498, код причины постановки на учет (КПП): 770501001, адрес юридического лица: 119017, ГОРОД МОСКВА, МАЛАЯ ОРДЫНКА УЛИЦА, ДОМ 15 (пятнадцать), юридическое лицо действует на основании Устава, наименование органа, зарегистрировавшего учредительный документ: Межрайонная инспекция Федеральной налоговой службы № 46 по г. Москве, дата регистрации: 10 июня 2021 года, номер регистрации: 2217704850614, в лице **Бурлаковой Ларисы Алексеевны**, 14 июня 1970 года рождения, место рождения: гор. Липецк, гражданство: Российская Федерация, пол: женский, паспорт 42 15 946727, выданный Отделом УФМС России по Липецкой области в Октябрьском округе гор. Липецка 30 июля 2015 года, код подразделения 480-003, зарегистрированной по месту жительства по адресу: обл. Липецкая, гор. Липецк, б-р Есенина, дом 9 (девять), кв. 110 (сто десять), действующей на основании доверенности, удостоверенной Байбараш Оксаной Викторовной, нотариусом города Москвы 25 апреля 2023 года по реестру N 77/788-н/77-2023-7-1503, настоящей доверенностью уполномочивает

гр. **Очкову Галину Юрьевну**, 22 марта 1963 года рождения, место рождения: гор. Воронеж, гражданство: Российская Федерация, пол: женский, паспорт 68 12 758938, выданный Отделением УФМС России по Тамбовской области в Ленинском р-не гор. Тамбова, 04 апреля 2013 года, код подразделения: 680-027, зарегистрированную по месту жительства по адресу: Тамбовская область, город Тамбов, улица Астраханская, дом 12а (двенадцать "а"), кв. 7 (семь), гр. **Константинову Наталию Сергеевну**, 28 января 1978 года рождения, место рождения: п. Строитель Тамбовский р-н Тамбовская обл., гражданство: Российская Федерация, пол: женский, паспорт 68 23249848, выданный УМВД России по Тамбовской области, 06 апреля 2023 года, код подразделения: 680-027, зарегистрированную по месту жительства по адресу: Тамбовская область, г. Тамбов, ул. Сергеева-Ценского, д. 12 (двенадцать), к. 1 (один), кв. 23 (двадцать три), гр. **Бросалину Ирину Владимировну**, 27 сентября 1974 года рождения, место рождения: р.п. Ржакса Ржаксинский р-н Тамбовская обл., гражданство: Российская Федерация, пол: женский, паспорт 68 19 101141, выданный УМВД России по Тамбовской области, 18 октября 2019 года, код подразделения: 680-003, зарегистрированную по месту жительства по адресу: Тамбовская область, г. Тамбов, ул. Широкая, д. 6 (шесть), кв. 22 (двадцать два), гр. **Сшивнову Татьяну Алексеевну**, 02 августа 1982 года рождения, место рождения: гор. Тамбов, гражданство: Российская Федерация, пол: женский, паспорт 68 02 644974, выданный Отделом внутренних дел Советского района города Тамбова, 13 августа 2002 года, код подразделения: 682-023, зарегистрированную по месту жительства по адресу: Тамбовская область, гор. Тамбов, ул. Свободная, дом 6 (шесть), кв. 61 (шестьдесят один),

### **совершать от имени Общества и представлять интересы Общества:**

- в органах, осуществляющих государственную регистрацию прав на недвижимое имущество и сделок с ним, государственный кадастровый учет недвижимости (в том числе, но не ограничиваясь, Росреестре и его территориальных органах, Федеральном государственном бюджетном учреждении «Федеральная кадастровая палата Федеральной службы государственной регистрации, кадастра и картографии» и его филиалах);

- в Многофункциональных центрах предоставления государственных и муниципальных услуг;

- в органах государственной власти Российской Федерации, органах государственной власти субъектов Российской Федерации, органах местного самоуправления, в том числе, но не ограничиваясь, уполномоченных на распоряжение землями, земельными участками, лесными участками;

- в организациях и органах местного самоуправления, осуществляющих согласование и утверждение схем расположения земельных участков, проектов межевания территории;

- в отношениях с коммерческими, некоммерческими предприятиями, учреждениями, организациями, частными лицами;

- в Федеральной службе по экологическому, технологическому и атомному надзору и её территориальных органах;

- в учреждениях градостроительства и землепользования органов государственной власти, местного самоуправления;

- в отношениях с организациями, учреждениями, предприятиями, государственными и муниципальными органами, осуществляющими кадастровые, землеустроительные работы;

- в органах технической инвентаризации Российской Федерации по вопросам технической инвентаризации (обследования, государственного технического учета), в том числе, но не ограничиваясь, в отношениях с Публично - правовой компанией «Роскадастр»,

**по вопросам:**

- проведения кадастровых (землеустроительных) работ и кадастрового учета объектов недвижимого имущества;

государственного кадастрового учета объектов недвижимого имущества при образовании, создании объектов недвижимости, прекращении существования объектов недвижимости, изменении уникальных характеристик или любых сведений об объектах недвижимости;

- учета бесхозяйных объектов электросетевого хозяйства в Едином государственном реестре недвижимости;

- установления, изменения, прекращения существования границ охранных зон объектов электросетевого хозяйства, в том числе, по вопросам согласования границ охранных зон объектов электросетевого хозяйства с Федеральной службой по экологическому, технологическому и атомному надзору и ее территориальными органами, внесения сведений, измененных сведений в документы государственного кадастрового учета недвижимого имущества (реестр границ о зонах с особыми условиями использования территорий Единого государственного реестра недвижимости);

- приобретения, отчуждения и переоформления прав Общества на землю, земельные участки, лесные участки (в том числе, сервитутов, публичных сервитутов), юридического оформления и государственной регистрации прав Общества на недвижимое имущество;

- оформления разрешений на размещение Обществом объектов, которое может осуществляться на землях или земельных участках, находящихся в государственной или муниципальной собственности, без предоставления земельных участков и/или установления сервитута, публичного сервитута;

- государственной регистрации прав на недвижимое имущество, принадлежащее Обществу и (или) затрагивающее интересы Общества и сделок с ним, внесения изменений в сведения Единого государственного реестра недвижимости, получения сведений, содержащихся в Едином государственном реестре недвижимости;

- подготовки и государственной экспертизы проектов освоения лесов, подачи лесных деклараций, отчетов об использовании лесов;

- уточнения, изменения и присвоения категории земель, земельных участков и видов разрешенного использования земельных участков;

- государственного и муниципального контроля (надзора),

**с правом, в том числе, но не ограничиваясь:**

- получения выписок (сведений) из Единого государственного реестра недвижимости;

- подписания (утверждения) от имени Общества землеустроительной, градостроительной и иной документации, схем расположения земельных участков на кадастровом плане территорий, проектов межевания территорий, актов согласования местоположения границ земельных участков, межевых планов земельных участков, технических планов, актов обследования, текстовых и графических описаний местоположения границ зон с особыми условиями использования территории, графических описаний (схем, описаний) местоположения границ публичного сервитута земель, земельных участков, в том числе, в электронном виде с использованием усиленной квалифицированной электронной подписи;

- подачи и получения соответствующих заявлений, ходатайств и необходимых документов, в том числе в электронном виде с использованием усиленной квалифицированной электронной подписи;

77 А Д 2840902

- приостановлений/прекращений государственной регистрации недвижимости, погашения записи об ипотеке и иных ограничениях (обременениях), получения закладных, правоустанавливающих документов, выписок (сведений) из Единого государственного реестра недвижимости и любых других документов;

- подписания от имени Общества документов, заявлений, ходатайств, в том числе в электронном виде с использованием усиленной квалифицированной электронной подписи;

- выполнения иных действий, связанные с установлением, изменением, прекращением существования границ охранных зон объектов электросетевого хозяйства, raspисываться за него и совершать все действия, связанные с выполнением этого поручения.

Доверенность выдана сроком по семнадцатое апреля две тысячи двадцать четвёртого года, с запретом на передоверие полномочий по настоящей доверенности другим лицам.

Содержание пунктов 3, 4 статьи 1, статей 187-189 Гражданского кодекса Российской Федерации доверителю разъяснено.

Я, как участник сделки, понимаю разъяснения нотариуса о правовых последствиях совершаемой сделки. Условия сделки соответствуют моим действительным намерениям.

Информация, установленная нотариусом с моих слов, внесена в текст сделки верно.

*Бурякова Марина Александровна Бур*

Российская Федерация

Город Москва

Семнадцатого мая две тысячи двадцать третьего года

Настоящая доверенность удостоверена мной, Байбараш Оксаной Викторовной, нотариусом города Москвы.

Содержание доверенности соответствует волеизъявлению заявителя.

Доверенность подписана в моем присутствии.

Личность заявителя установлена, дееспособность проверена.

Правоспособность юридического лица и полномочия его представителя проверены.

Зарегистрировано в реестре: № 77/788-н/77-2023-7-1577.

Уплачено за совершение нотариального действия: 3900 руб. 00 коп.

Нотариальное действие совершено вне помещения нотариальной конторы: г. Москва, ул. Малая Ордынка, дом 15.

*Оксана В.*

О.В.Байбараш



11.721.116



Всего прошнуровано,  
пронумеровано и скреплено  
печатью 2 (два) листов.

Нотариус Орландо



МРСК ЦЕНТРА  
ФИЛИАЛ «ТАМБОВЭНЕРГО»

ФИЛИАЛ ОТКРЫТОГО АКЦИОНЕРНОГО ОБЩЕСТВА - МЕЖРЕГИОНАЛЬНАЯ РАСПРЕДЕЛИТЕЛЬНАЯ СЕТЕВАЯ КОМПАНИЯ ЦЕНТРА - «ТАМБОВЭНЕРГО»

## РАСПОРЯЖЕНИЕ

14 06 20 14

№ ТБ-4-02/134-р

г. Тамбов

### Об изменении диспетчерских наименований ПС и ВЛ

Во исполнение приказа ОАО «МРСК Центра» - «Тамбовэнерго» от 12.02.2010 №72-ТБ «О выполнении «Стандарта требований к диспетчерским наименованиям», в связи с изменением диспетчерских наименований:

ВЛ 110кВ Моршанская-1 на ВЛ 110кВ Тамбовская №4 - Моршанская №1 с отпайками;

ВЛ 110кВ Моршанская-2 на ВЛ 110кВ Тамбовская №4 - Моршанская №2 с отпайками;

ВЛ 110кВ М.Горьковская на ВЛ 110кВ Уваровская - М.Горьковская с отпайкой на ПС М.Алабушская;

ВЛ 35кВ Глазковская на ВЛ 35кВ Мичуринская - Глазковская с отпайками;

ВЛ 35кВ Юрловская на ВЛ 35кВ Хмелевская - Юрловская;

ВЛ 35кВ Козьмодемьяновская на ВЛ-35кВ Козьмодемьяновская - Вишневская;

ВЛ 35кВ Козьмодемьяновская-1 на ВЛ 35кВ Хоботовская-Козьмодемьяновская;

ВЛ 35кВ Екатерининская на ВЛ 35кВ Никифоровская -Екатерининская;

ВЛ 35кВ Вырубовская-1 на ВЛ 35кВ Екатерининская - Вырубовская;

ВЛ 35кВ Н.Васильевская на ВЛ 35кВ Сестренская - Н.Васильевская;

ВЛ 35кВ Сестренская на ВЛ 35кВ Никольская - Сестренская;

ВЛ 35кВ Яблонецкая на ВЛ 35кВ Волчковская - Яблонецкая

### ОБЯЗЫВАЮ:

1. Начальника СЛЭП УВС Феколкина А.В. обеспечить внесение необходимых изменений в соответствующую документацию и в топологию SAP R/3.

Срок до 27.06.2014

2. Начальника СПС УВС Беляева В.В. обеспечить внесение необходимых изменений в соответствующую документацию и в топологию SAP R/3 в отношении

присоединений переименованных ВЛ, а так же изменение диспетчерских наименований в ячейках переименованных ВЛ на всех ПС.

Срок до 27.06.2014

3. Начальника СРЗАИМ Евсеева А.В. обеспечить внесение изменений в соответствующую документацию и топологию SAP R/3 в отношении присоединений переименованных ВЛ, а так же изменение диспетчерских наименований устройств РЗА и ПА переименованных ВЛ на всех ПС..

Срок: до 27.06.2014

4. Начальнику ОТС ЦУС Елисееву В.Н.:

4.1. Внести необходимые изменения в оперативную документацию и схемы, в т.ч. в схему ОИК ЦУС.

Срок: 27.06.2014

4.2. Обеспечить ведение оперативных переговоров с использованием новых диспетчерских наименований ВЛ и ПС.

Срок: с 08:00 30.06.2014

4.3. Направить в Филиал ОАО «СО ЕЭС» «Липецкое РДУ» и Филиал ОАО «ФСК ЕЭС» Верхне-Донское ПМЭС уведомительные письма об изменении диспетчерских наименований ВЛ, находящихся в их диспетчерском (технологическом) ведении.

Срок: до 16.06.2014


5. Управление бухгалтерского и налогового учета и отчетности «Тамбовэнерго» на основании переименования ВЛ 35-110 кВ, обеспечить отражение в бухгалтерском учете изменений наименований объектов основных средств в соответствии с новыми диспетчерскими наименованиями согласно приложению.

Срок: три рабочих дня с момента регистрации распоряжения.

6. Считать новые диспетчерские наименования вступившими в силу с 08:00 30.06.2014

7. Контроль исполнения распоряжения оставляю за собой.

И.о. заместителя директора по техническим вопросам  
главного инженера

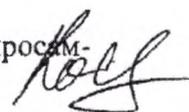 Г.А. Косенков

РЕКОМЕНДОВАН ДЛЯ УТВЕРЖДЕНИЯ  
Советом директоров ОАО «Тамбовэнерго»


УТВЕРЖДЕН  
Решением Общего собрания акционеров  
ОАО «Тамбовэнерго»


Протокол  
№ 9 от «03» декабря 2007 г.

Протокол  
№ 1 от « 21 » января 2008 г.

Председатель Совета директоров

Председатель Собрания

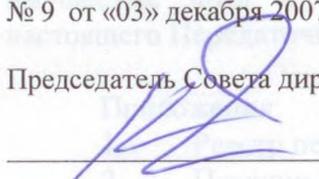 /Котиков К.В./

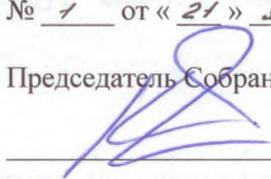 /Котиков К.В./

**ПЕРЕДАТОЧНЫЙ АКТ**  
**открытого акционерного общества энергетики и электрификации «Тамбовэнерго»,**  
**реорганизуемого в форме присоединения**

г. Тамбов

Открытое акционерное общество «Межрегиональная распределительная сетевая компания Центра» (ОАО «МРСК Центра»), в лице Генерального директора Е.Ф.Макарова, действующего на основании Устава, с одной стороны, и Открытое акционерное общество энергетики и электрификации «Тамбовэнерго» (ОАО «Тамбовэнерго»), в лице Заместителя Генерального директора ОАО «МРСК Центра» - Управляющего директора ОАО «Тамбовэнерго» В.Ф. Холопцова, действующего на основании доверенности от 03.09.2007 г. реестровый номер 1Д-7069, с другой стороны, на основании статей 58 и 59 Гражданского Кодекса Российской Федерации в связи с реорганизацией ОАО «Тамбовэнерго» в форме присоединения к ОАО «МРСК Центра», заключили настоящий Передаточный акт о нижеследующем:

1. Настоящим Передаточным актом Открытое акционерное общество «Тамбовэнерго» передает Открытому акционерному обществу «Межрегиональная распределительная сетевая компания Центра» имущество, права и обязательства, согласно перечням №№ 1-28, являющимся приложениями к настоящему Передаточному акту.

2. Всё имущество, права и обязательства ОАО «Тамбовэнерго» переходят к ОАО «МРСК Центра» в соответствии с настоящим Передаточным актом в момент внесения в Единый государственный реестр юридических лиц (далее – Реестр) записи о прекращении деятельности ОАО «Тамбовэнерго» с учетом изменений, возникших в передаваемых имуществе, правах и обязательствах к данному моменту.

3. Все имущество, права и обязательства, ОАО «Тамбовэнерго» переходят к ОАО «МРСК Центра» в порядке универсального правопреемства.

ОАО «МРСК Центра» является правопреемником по всем обязательствам ОАО «Тамбовэнерго» в отношении всех его кредиторов и должников, включая и обязательства, оспариваемые сторонами.

4. Перечни имущества, прав и обязательств, передаваемых в ОАО «МРСК Центра», составлены по состоянию на 30.06.2007г.. ОАО «МРСК Центра» будет являться правопреемником ОАО «Тамбовэнерго» в порядке универсального правопреемства по всему имуществу, правам и обязательствам, которые возникнут после 30.06.2007г. до даты завершения реорганизации (на день, предшествующий внесению записи в Реестр о прекращении деятельности ОАО «Тамбовэнерго»), в том числе по правам и обязательствам, оспариваемым третьими лицами, а также по правам и обязательствам, не учитываемым на балансовом учете.

ОАО «МРСК Центра» является правопреемником ОАО «Тамбовэнерго» в случае изменения вида, состава, стоимости имущества ОАО «Тамбовэнерго», а также в связи с возникновением, изменением и прекращением прав и обязательств ОАО «Тамбовэнерго», которые могут произойти после 30.06.2007 г. до даты завершения реорганизации. Возникающие в этот период изменения должны быть отражены в уточненных перечнях имущества, прав и обязательств, которые будут являться неотъемлемой частью настоящего Передаточного акта.

Приложения:

1. Реестр передаваемых документов.
2. Перечни имущества, прав и обязательств для учета в передаточном акте №№ 1-28.
3. Бухгалтерская отчетность по состоянию на 30.06.2007г. (дату формирования передаточного акта).

Реквизиты Сторон:

**ОАО «Тамбовэнерго»**

Юридический адрес: 392680, г. Тамбов, Моршанское шоссе, 23  
ИНН 6829000116, КПП 683201001  
р/с 40702810600360000015 в Филиале ОАО «Внешторгбанк» в г. Тамбове  
к/с 30101810400000000777  
БИК 046850777

**ОАО «МРСК Центра»**

Юридический адрес: 129090, г. Москва, пер. Глухарев, д.4/2  
ИНН 6901067107, КПП 770801001  
ОГРН 1046900099498  
ОКПО 75720657, ОКОГУ 41002, ОКАТО 28401375000, ОКВЭД 40.10.2, 33.20.9, 40.10.3, 40.10.5, 63.12.21, 64.20.11, 74.14, 74. 15, 80.22.22  
ОКФС 16, ОКОПФ 47  
р/с 40702810100205772190 ОАО АКБ «Еврофинанс Моснарбанк»  
Реквизиты банка:  
121099, Москва, ул. Новый Арбат, д. 29.  
ИНН 7703115760 БИК 044525204  
К/с 30101810900000000204

Подписи Сторон:

Заместитель Генерального директора  
ОАО «МРСК Центра» - Управляющий  
директор ОАО «Тамбовэнерго»,



**В.Ф.Холопцов**

м.п.

Генеральный директор ОАО «МРСК  
Центра»



**В.Ф.Макаров**

м.п.

Заместитель главного бухгалтера



**Н.В.Смирнова**

Главный бухгалтер ОАО «МРСК  
Центра»



**Пузенко С.Ю.**

Пронумеровано, прошнуровано, и  
скреплено печатью 2 (два) листа  
Заместитель Генерального директора ОАО  
«МРСК Центра» -  
Управляющий директор ОАО  
«Тамбовэнерго»

В.Ф.Холопцов



В.Ф.Холопцов

И.В.Смирнов

Генеральный директор ОАО «МРСК

(221117)

**Уточнённый перечень №1 основных средств**

**по состоянию на 30 марта 2008 года для учета в передаточном акте на 30 июня 2007 года**

**ТОМ 1**

Страницы 1 - 281

Уточненный перечень №1 основных средств  
по состоянию на 30 марта 2008 года для учета в передаточном акте на 30 июня 2007 года  
(строки 121-123, 136-137, 150 ф.1, забалансовые счета 910,911,970,980,992)

Итого: 2 469 147 160,08

в том числе:

122 2 340 725 943,77  
123 32 169 000,40  
910 96 252 215,91  
89011615,86

№ п/п	Наименование, назначение и краткая характеристика объекта	Наименование объекта недвижимости по техническому паспорту	Наименование объекта права по свидетельству о регистрации прав собственности	Принадлежность объекта (приватизационно-техническому комплексу)	Место нахождения объекта (адрес)	Документ, подтверждающий принятие объекта в н			Номер					По данным бухгалтерского учета				Документ, подтверждающий право		Код строки баланса	Правопреимчив	Реорганизуемое общество	Иные объекты жилищного		Сведения о наличии обременений (вид обременения, период обременения, наименование, номер и дата документа)	Примечания		
						Наименование	Дата	Номер	Год выпуска (постройки, приобретения)	Инвентарный	Заводской	Паспорта (документа о регистрации)	Единица измерения	Количество	Сумма (по восстановительной стоимости) руб. коп.	Амортизация, руб. коп.	Остаточная стоимость, руб. коп.	НДС, включенный в первоначальную стоимость основных средств, руб. коп.	Сумма переоценки, учтенная в добавочном капитале, руб. коп.				Дата документа	Серия и номер документа			Сумма вклада, руб. коп.	Код строки баланса
1	Сарай с погребом на Хобот.ПС для жилья	Сарай с погребом на Хобот.ПС для жилья		Промышленная база МЭС	Первомайский район				1969	1/50			ШП	1	46 700.00	46 700.00	0.00	0.00			122	ОАО "МРСК Центра"	ОАО "Тамбовэнерго"					
2	Сарай хоз. на Хоботовской ПС	Сарай хоз. на Хоботовской ПС		Меуринский РЭС	Первомайский район				1967	2			ШП	1	46 700.00	46 700.00	0.00	0.00			122	ОАО "МРСК Центра"	ОАО "Тамбовэнерго"					
3	ПРОИЗ-ЖИЛОЙ ДОМ Н-СЕЛЕЗ ПС ТРС. ЭТАЖНОСТЬ-1, СТРОИТЕЛЬНЫЙ ОБЪЕМ 336 КУБ.М. МАТЕРИАЛЫ СТЕН ЦСП	ПРОИЗ-ЖИЛОЙ ДОМ Н-СЕЛЕЗ ПС ТРС. ЭТАЖНОСТЬ-1, СТРОИТЕЛЬНЫЙ ОБЪЕМ 336 КУБ.М. МАТЕРИАЛЫ СТЕН ЦСП	здание вспомогательного назначения при ПС 35/10кВ "Селезенская", одноэтажное, площадь 164,8кв.м, инв.№ 533/Б/05, лит.Б, назначение: нежилое	ТАМБОВСКИЙ РАЙОН ЭЛЕКТРИЧЕСКИЕ СЕТИ, ПОДСТАНЦИЯ 35/10кВ СЕЛЕЗЕНСКАЯ	Тамбовская область, Тамбовский район, юго-западнее пос. с-ла "Селезенский"				1972	3/10	Б/Н	Б/Н	ШП	1	370 000.00	343 387.20	26 612.80	16 508.52	27.12.2004	68 АА 398643	122	ОАО "МРСК Центра"	ОАО "Тамбовэнерго"					
4	Гараж на Хоботовской ПС	Гараж на Хоботовской ПС	гараж, одноэтажный, площадь 152.2кв. м, инв.№394, лит.Б, назначение: гаражное	Северный РЭС	Тамбовская область, Первомайский район, северо-восточнее п.Заводской				1971	3/50			ШП	1	269 967.00	245 968.32	23 998.68	0.00	31.12.2002	68 АА 150167	122	ОАО "МРСК Центра"	ОАО "Тамбовэнерго"					
5	ПРОИЗ-ЖИЛОЙ ДОМ КОМСОМ ПС ТРС. ЭТАЖНОСТЬ -1, СТРОИТЕЛЬНЫЙ ОБЪЕМ 627 КУБ.М. МАТЕРИАЛЫ СТЕН КИРПИЧ			ТАМБОВСКИЙ РАЙОН ЭЛЕКТРИЧЕСКИЕ СЕТИ, ПОДСТАНЦИЯ 110кВ КОМСОМОЛЬСКАЯ	Тамбовский район, Тамбовская область				1975	4/10	Б/Н	Б/Н	ШП	1	596 000.00	486 985.97	109 014.03	42 214.66			122	ОАО "МРСК Центра"	ОАО "Тамбовэнерго"					
6	Дом 2х кв на Хоботовской ПС	Дом 2х кв на Хоботовской ПС		Петровский РЭС	Первомайский район				1966	4/50			ШП	1	315 000.00	127 646.14	187 353.86	59 918.50			122	ОАО "МРСК Центра"	ОАО "Тамбовэнерго"					
7	СЛУЖЕБНО-ЖИЛОЙ ДОМ ПС АВДЕВ ТРС. ЭТАЖНОСТЬ -1, СТРОИТЕЛЬНЫЙ ОБЪЕМ 627 КУБ.М. МАТЕРИАЛЫ СТЕН КИРПИЧ			ТАМБОВСКИЙ РАЙОН ЭЛЕКТРИЧЕСКИЕ СЕТИ, ПОДСТАНЦИЯ 35/10кВ АВДЕВСКАЯ	Тамбовский район, Тамбовская область				1976	5	Б/Н	Б/Н	ШП	1	596 000.00	488 510.27	107 489.73	47 791.36			122	ОАО "МРСК Центра"	ОАО "Тамбовэнерго"					
8	ЗДАНИЕ ВСПОМОГ НАЗНАЧЕНИЯ С Б-ДВОЙНЯ, ЭТАЖНОСТЬ -1, ПЛОЩАДЬ 144 КВ.М. МАТЕРИАЛЫ СТЕН КИРПИЧ			ТАМБОВСКИЙ РАЙОН ЭЛЕКТРИЧЕСКИЕ СЕТИ, ПОДСТАНЦИЯ 35/10кВ Б - ДВОЙНОВСКАЯ	Тамбовский район, Тамбовская область				1977	6	Б/Н	Б/Н	ШП	1	203 000.00	155 676.94	47 323.06	0.00			122	ОАО "МРСК Центра"	ОАО "Тамбовэнерго"					
9	ЗДАНИЕ ВСПОМОГ НАЗНАЧЕНИЯ при ПС "НОВОСЕЛЬЦЕВСКАЯ", ЭТАЖНОСТЬ -1, ПЛОЩАДЬ 108 КВ.М. МАТЕРИАЛЫ СТЕН КИРПИЧ			ТАМБОВСКИЙ РАЙОН ЭЛЕКТРИЧЕСКИЕ СЕТИ, ПОДСТАНЦИЯ 35/10кВ НОВОСЕЛЬЦЕВСКАЯ	Тамбовский район, Тамбовская область				1978	7	Б/Н	Б/Н	ШП	1	251 648.12	184 225.67	67 422.45	0.00			122	ОАО "МРСК Центра"	ОАО "Тамбовэнерго"					
10	ПРОИЗВОД-ЖИЛОЙ ДОМ ПС СЕРЕБРЯК, ЭТАЖНОСТЬ -1, СТРОИТЕЛЬНЫЙ ОБЪЕМ 627 КУБ.М. МАТЕРИАЛЫ СТЕН КИРПИЧ			ТАМБОВСКИЙ РАЙОН ЭЛЕКТРИЧЕСКИЕ СЕТИ, ПОДСТАНЦИЯ 35/10кВ СЕРЕБРЯКОВСКАЯ	Тамбовский район, Тамбовская область				1978	8	Б/Н	Б/Н	ШП	1	596 000.00	458 194.38	137 805.62	53 731.15			122	ОАО "МРСК Центра"	ОАО "Тамбовэнерго"					
11	ПРОИЗВОД-ЖИЛОЙ ДОМ ПС ГОРЕЛЬСКАЯ, ЭТАЖНОСТЬ -1, СТРОИТЕЛЬНЫЙ ОБЪЕМ 223 КУБ.М. МАТЕРИАЛЫ СТЕН ЖБ ПАНЕЛИ			ТАМБОВСКИЙ РАЙОН ЭЛЕКТРИЧЕСКИЕ СЕТИ, ПОДСТАНЦИЯ 35/10кВ ГОРЕЛЬСКАЯ	Тамбовский район, Тамбовская область				1972	9	Б/Н	Б/Н	ШП	1	189 000.00	164 471.86	24 528.14	6 442.91			122	ОАО "МРСК Центра"	ОАО "Тамбовэнерго"					
12	СЛУЖЕБНО-ЖИЛОЙ ДОМ ПРИ ПС ЧЕРНЯНОЕ, ЭТАЖНОСТЬ -1, СТРОИТЕЛЬНЫЙ ОБЪЕМ 223 КУБ.М. МАТЕРИАЛЫ СТЕН ЖБ ПАНЕЛИ			ТАМБОВСКИЙ РАЙОН ЭЛЕКТРИЧЕСКИЕ СЕТИ, ПОДСТАНЦИЯ 35/10кВ ЧЕРНЯНОВСКАЯ	Тамбовский район, Тамбовская область				1979	10	Б/Н	Б/Н	ШП	1	189 000.00	139 327.33	49 672.67	10 404.16			122	ОАО "МРСК Центра"	ОАО "Тамбовэнерго"					
13	ПРОИЗВОД-ЖИЛОЙ ДОМ ПДУ М-ТАВИНКА, ЭТАЖНОСТЬ -1, СТРОИТЕЛЬНЫЙ ОБЪЕМ 122,5 КУБ.М. МАТЕРИАЛЫ СТЕН КИРПИЧ			ТАМБОВСКИЙ РАЙОН ЭЛЕКТРИЧЕСКИЕ СЕТИ, ПОДСТАНЦИЯ 110кВ М-ТАВИНСКАЯ	Тамбовский район, Тамбовская область				1977	11/10	Б/Н	Б/Н	ШП	1	104 000.00	104 000.00	0.00	0.00			122	ОАО "МРСК Центра"	ОАО "Тамбовэнерго"					
14	Дом на Ратинской ПС	Дом на Ратинской ПС		Меуринский РЭС	Меуринский район				1968	11/50			ШП	1	417 000.00	229 534.05	187 465.95	71 200.81			122	ОАО "МРСК Центра"	ОАО "Тамбовэнерго"					
15	ЗДАНИЕ ВСПОМОГ НАЗНАЧ НА ПС АЛЕКСАНДР, ЭТАЖНОСТЬ -1, СТРОИТЕЛЬНЫЙ ОБЪЕМ 486 КУБ.М. МАТЕРИАЛЫ СТЕН ЖБ ПАНЕЛИ			ТАМБОВСКИЙ РАЙОН ЭЛЕКТРИЧЕСКИЕ СЕТИ, ПОДСТАНЦИЯ 35/10кВ АЛЕКСАНДРОВСКАЯ	Тамбовский район, Тамбовская область				1981	12	Б/Н	Б/Н	ШП	1	413 000.00	268 987.98	144 012.02	22 686.81			122	ОАО "МРСК Центра"	ОАО "Тамбовэнерго"					
16	ЗДАНИЕ ОПУ И ЗРУ ПС ПРОМЫШЛЕННАЯ, ЭТАЖНОСТЬ -1, ПЛОЩАДЬ 360 КВ.М. МАТЕРИАЛЫ СТЕН ПАНЕЛИ ЖБ	ЗДАНИЕ ОПУ И ЗРУ ПС ПРОМЫШЛЕННАЯ, ЭТАЖНОСТЬ -1, ПЛОЩАДЬ 360 КВ.М. МАТЕРИАЛЫ СТЕН ПАНЕЛИ ЖБ	ЗДАНИЕ общеподстанции общего назначения (ОПУ) и закрытого распределительного устройства (ЗРУ) трансформаторной подстанции 110 кВ "Промышленная", общая площадь 337,3кв.м, инв.№ 437/Б/05, лит.Б, назначение: нежилое	ТАМБОВСКИЙ РАЙОН ЭЛЕКТРИЧЕСКИХ СЕТЕЙ ПОДСТАНЦИЯ 110/35кВ ПРОМЫШЛЕННАЯ	Тамбовская область, Тамбовский район, пос.Строитель, Божинская прогизна				1983	13/10	Б/Н	Б/Н	ШП	1	1 231 329.90	726 280.05	505 049.85	119 046.36	25.11.2003	68 АА 234369	122	ОАО "МРСК Центра"	ОАО "Тамбовэнерго"					
17	а/м MA3 543205-020 Е 448 ТН			ПО Кирсановские электрические сети	Тамбовская область, г.Кирсанов ул.Моршанский Тракт 53а	Договор	01.11.2005	12/1/2005	2006	13/40			ШТ	1	1501764.75		1501764.75				910(911)	МРСК Центра	ОАО "Тамбовэнерго"					





1376	ВЛ-10кВ №2 "Раниская" Мигр-п. 1км	Мигуринский РЭС	Мигуринский район	1995	3926	M	1000	488 000.00	169 681.46	318 318.54	112 456.05	122	ОАО "МРСК Центра"	ОАО "Тамбовэнерго"
1377	ВЛ-0.4кВ от ТПД#1501 (0.215км)	Мигуринский РЭС	Мигуринский район	1995	3927	M	215	32 742.13	9 056.38	23 685.75	4 966.24	122	ОАО "МРСК Центра"	ОАО "Тамбовэнерго"
1378	ВЛ-6кВ уч-а "Комсомолец" 0.215км	Мигуринский РЭС	Мигуринский район	1995	3928	M	215	35 000.00	12 317.26	22 682.74	7 258.29	122	ОАО "МРСК Центра"	ОАО "Тамбовэнерго"
1379	ВЛ-10кВ №1(2,1км), №2(1,5км) "Гавриловка"	Мигуринский РЭС	Мигуринский район	1995	3929	M	3600	600 000.00	188 296.20	411 703.80	126 768.45	122	ОАО "МРСК Центра"	ОАО "Тамбовэнерго"
1380	ВЛ-0.4кВ от КТП#559(3.55км), КТП#600(3км) д.Калики	Мигуринский РЭС	Староорловский район	1995	3930	M	6550	837 494.38	272 586.14	564 908.24	151 489.49	122	ОАО "МРСК Центра"	ОАО "Тамбовэнерго"
1381	ВЛ-10кВ №3 "Вырубовская" Николфоросский р-н-4.	Мигуринский РЭС	Николфоросский район	1995	3931	M	4400	660 000.00	245 577.65	414 422.35	131 472.52	122	ОАО "МРСК Центра"	ОАО "Тамбовэнерго"
1382	ВЛ-10кВ №4 "Дмитриевская" - 1,31 км	Мигуринский РЭС	Николфоросский район	1995	3932	M	1310	255 000.00	96 249.44	158 750.56	49 951.19	122	ОАО "МРСК Центра"	ОАО "Тамбовэнерго"
1383	ВЛ-10кВ№2"Вишневокая" 3.2км	Мигуринский РЭС	Староорловский район	1995	3933	M	3200	480 000.00	184 814.64	295 185.36	92 906.08	122	ОАО "МРСК Центра"	ОАО "Тамбовэнерго"
1384	ВЛ-35кВ до Газовской ПС 17 км	Мигуринский РЭС	Мигуринский район	1996	3934	M	17000	5 610 000.00	1 653 155.17	3 956 844.83	1 141 448.51	122	ОАО "МРСК Центра"	ОАО "Тамбовэнерго"
1385	ВЛ-10кВ №4 "Вырубовская" Николфоросский р-н - 2,19 км	Мигуринский РЭС	Николфоросский район	1996	3935	M	2190	330 000.00	123 890.54	206 109.46	63 522.99	122	ОАО "МРСК Центра"	ОАО "Тамбовэнерго"
1386	ВЛ-10 кВ №5 "Вырубовская" Николфоросский р-н-3,25 км	Мигуринский РЭС	Николфоросский район	1996	3936	M	3250	488 000.00	186 310.21	301 689.79	94 924.28	122	ОАО "МРСК Центра"	ОАО "Тамбовэнерго"
1387	ВЛ-10кВ №2 "Хмельская" Мигр-п 3,6 км	Мигуринский РЭС	Мигуринский район	1996	3937	M	3600	540 000.00	175 132.06	364 867.94	110 736.62	122	ОАО "МРСК Центра"	ОАО "Тамбовэнерго"
1388	ВЛ-10кВ №2 "Гарбовская" Мигр-п 0.32км	Мигуринский РЭС	Мигуринский район	1996	3938	M	320	48 000.00	15 810.54	32 189.46	8 639.56	122	ОАО "МРСК Центра"	ОАО "Тамбовэнерго"
1389	ВЛ-10кВ №2 "Кочетовская" Мигр-п 0.8км	Мигуринский РЭС	Мигуринский район	1996	3939	M	800	120 000.00	39 810.77	80 189.23	19 966.15	122	ОАО "МРСК Центра"	ОАО "Тамбовэнерго"
1390	ВЛ-0.4кВ от ТПД#1094 (1.16км)	Мигуринский РЭС	Мигуринский район	1996	3940	M	1160	82 159.48	20 788.97	61 370.51	10 168.32	122	ОАО "МРСК Центра"	ОАО "Тамбовэнерго"
1391	ВЛ-0.4кВ от ТПД#1046 (2,7км)	Мигуринский РЭС	Мигуринский район	1996	3941	M	2700	230 157.58	70 788.42	159 369.16	41 809.03	122	ОАО "МРСК Центра"	ОАО "Тамбовэнерго"
1392	ВЛ-0.4кВ от КТП#377 с Хреново 1,7км	Мигуринский РЭС	Петровский район	1996	3942	M	1700	62 700.00	21 503.26	41 196.74	1 433.49	122	ОАО "МРСК Центра"	ОАО "Тамбовэнерго"
1393	ВЛ-10кВ №10"Староорловская" 2,29 км.	Мигуринский РЭС	Староорловский район	1996	3943	M	2290	200 000.00	73 668.04	126 331.96	34 078.60	122	ОАО "МРСК Центра"	ОАО "Тамбовэнерго"
1394	ВЛ-10кВ №1 "Б.Дорога" 3,7 км	Мигуринский РЭС	Староорловский район	1996	3944	M	3700	555 000.00	221 547.17	333 452.83	106 679.69	122	ОАО "МРСК Центра"	ОАО "Тамбовэнерго"
1395	ВЛ-10кВ№10"Староорловская" 3,44 км	Мигуринский РЭС	Староорловский район	1996	3945	M	3440	516 000.00	179 450.88	336 549.12	104 660.14	122	ОАО "МРСК Центра"	ОАО "Тамбовэнерго"
1396	ВЛ-10кВ №2 "Раниская" Мигр-п 2,84км	Мигуринский РЭС	Мигуринский район	1996	3946	M	2840	382 000.00	171 658.27	210 341.73	68 572.77	122	ОАО "МРСК Центра"	ОАО "Тамбовэнерго"
1397	ВЛ-10кВ №5 "И.Васильевская" 2,5 км	Мигуринский РЭС	Петровский район	1996	3947	M	2500	375 000.00	120 814.54	254 185.46	61 445.34	122	ОАО "МРСК Центра"	ОАО "Тамбовэнерго"
1398	ВЛ-0.4кВ от КТП#622 д.Никольская 3км	Мигуринский РЭС	Староорловский район	1996	3948	M	3000	375 000.00	118 080.26	256 919.74	69 882.54	122	ОАО "МРСК Центра"	ОАО "Тамбовэнерго"
1399	ВЛ-0.4кВ от ТПД#863 (2,5км)	Мигуринский РЭС	Мигуринский район	1996	3949	M	2500	458 220.93	104 361.96	353 858.97	64 237.94	122	ОАО "МРСК Центра"	ОАО "Тамбовэнерго"
1400	ВЛ-0.4кВ от ТПД#262 (1,8км)	Мигуринский РЭС	Мигуринский район	1996	3950	M	1800	76 576.20	21 383.80	55 192.40	1 382.93	122	ОАО "МРСК Центра"	ОАО "Тамбовэнерго"
1401	ВЛ-0.4кВ от КТП#627 с Боголюбово 1,11км	Мигуринский РЭС	Староорловский район	1996	3951	M	1110	148 312.68	47 504.86	100 807.82	25 229.39	122	ОАО "МРСК Центра"	ОАО "Тамбовэнерго"
1402	ВЛ-0.4кВ от ТПД#1534(1,83км),№1528(0,432км) п.п.Дмит	Мигуринский РЭС	Николфоросский район	1985	3986	M	2262	262 129.80	29 489.63	232 640.17	0.00	122	ОАО "МРСК Центра"	ОАО "Тамбовэнерго"
1403	ВЛ-0.4кВ от ТПД#1522(1,284км),№1520(1,532км) п.п.Дм	Мигуринский РЭС	Николфоросский район	1996	3987	M	2816	459 498.12	51 693.60	407 804.52	0.00	122	ОАО "МРСК Центра"	ОАО "Тамбовэнерго"
1404	ВЛ-0.4кВ от ТПД#1538(1,435км),№1523(0,99км) п.п.Дм	Мигуринский РЭС	Николфоросский район	1987	3988	M	2425	418 983.30	47 076.99	371 906.31	0.00	122	ОАО "МРСК Центра"	ОАО "Тамбовэнерго"
1405	ВЛ-0.4кВ от ТПД#1521(3,016),№1525(1,32),№348(0,11)	Мигуринский РЭС	Николфоросский район	1983	3993	M	4446	823 395.96	92 632.09	730 763.87	0.00	122	ОАО "МРСК Центра"	ОАО "Тамбовэнерго"
1406	КТП-25кВА №156 с Н.Хмельное Мигур-п-п	Мигуринский РЭС	Мигуринский район	1962	4000	ШТ	1	37 900.00	37 900.00	0.00	0.00	122	ОАО "МРСК Центра"	ОАО "Тамбовэнерго"
1407	КТП-40кВА №731 с Газок. СФ	Мигуринский РЭС	Мигуринский район	1960	4001	ШТ	1	59 400.00	59 400.00	0.00	0.00	122	ОАО "МРСК Центра"	ОАО "Тамбовэнерго"
1408	КТП-25кВА №155 с Газок. чертонок	Мигуринский РЭС	Мигуринский район	1960	4002	ШТ	1	51 400.00	51 400.00	0.00	0.00	122	ОАО "МРСК Центра"	ОАО "Тамбовэнерго"
1409	КТП-25кВА №150 с Газок. быт	Мигуринский РЭС	Мигуринский район	1960	4003	ШТ	1	37 900.00	37 900.00	0.00	0.00	122	ОАО "МРСК Центра"	ОАО "Тамбовэнерго"
1410	КТП-25кВА №151 с Газок. МТМ	Мигуринский РЭС	Мигуринский район	1962	4004	ШТ	1	51 400.00	51 400.00	0.00	0.00	122	ОАО "МРСК Центра"	ОАО "Тамбовэнерго"
1411	ВЛ-10кВ №2 И-Архангельское 1,7км	Мигуринский РЭС	Первомайский район	1996	4005	M	1700	255 000.00	79 864.13	175 135.87	50 632.48	122	ОАО "МРСК Центра"	ОАО "Тамбовэнерго"
1412	ВЛ-0.4кВ от ТПД#12 (1,32км)	Мигуринский РЭС	Мигуринский район	1997	4006	M	1320	168 637.90	52 583.85	116 054.05	20 732.96	122	ОАО "МРСК Центра"	ОАО "Тамбовэнерго"
1413	ВЛ-0.4кВ от ТПД#950 (1,3км) с Сабурово	Мигуринский РЭС	Николфоросский район	1997	4007	M	1300	341 125.46	107 503.64	233 621.82	35 664.09	122	ОАО "МРСК Центра"	ОАО "Тамбовэнерго"
1414	ВЛ-10кВ №2 "Гарбовская" Мигр-п 0,4км	Мигуринский РЭС	Мигуринский район	1997	4008	M	400	60 000.00	18 523.43	41 476.57	9 653.40	122	ОАО "МРСК Центра"	ОАО "Тамбовэнерго"
1415	ВЛ-0.4кВ от ТПД#179 (0,3км)	Мигуринский РЭС	Мигуринский район	1997	4009	M	300	37 500.00	11 295.35	26 204.65	8 452.69	122	ОАО "МРСК Центра"	ОАО "Тамбовэнерго"
1416	ВЛ-10кВ №1 "Гарбовская" Мигр-п 0,62 км	Мигуринский РЭС	Мигуринский район	1997	4010	M	620	93 000.00	27 461.30	65 538.70	15 893.95	122	ОАО "МРСК Центра"	ОАО "Тамбовэнерго"
1417	ВЛ-0.4кВ от ТПД#978 (0,16км)	Мигуринский РЭС	Мигуринский район	1997	4011	M	160	188 000.00	54 021.43	133 978.57	45 146.76	122	ОАО "МРСК Центра"	ОАО "Тамбовэнерго"
1418	ВЛ-0.4кВ от ТПД#245 (1,5км)	Мигуринский РЭС	Мигуринский район	1997	4012	M	1500	189 818.95	56 159.55	133 659.40	27 146.97	122	ОАО "МРСК Центра"	ОАО "Тамбовэнерго"
1419	ВЛ-10кВ №4 "Кочетовская" Мигр-п 0,36км	Мигуринский РЭС	Мигуринский район	1997	4013	M	360	55 400.00	16 181.83	39 218.17	11 031.05	122	ОАО "МРСК Центра"	ОАО "Тамбовэнерго"
1420	ВЛ-10кВ №1 "Устиновская" Мигр-п 0,46 км	Мигуринский РЭС	Мигуринский район	1997	4014	M	460	69 000.00	20 449.86	48 550.14	11 160.91	122	ОАО "МРСК Центра"	ОАО "Тамбовэнерго"
1421	ВЛ-0.4кВ от ТПД#859(3,34км),№747(1,04км), №202(0,03км)	Мигуринский РЭС	Мигуринский район	1997	4015	M	4410	551 744.64	161 050.93	390 693.71	106 641.79	122	ОАО "МРСК Центра"	ОАО "Тамбовэнерго"
1422	ВЛ-0.4кВ от ТПД#1336 (0,42км)	Мигуринский РЭС	Мигуринский район	1997	4016	M	420	59 466.57	15 781.13	43 685.44	9 242.78	122	ОАО "МРСК Центра"	ОАО "Тамбовэнерго"
1423	ВЛ-10кВ №4 "Ситовская" 12км	Мигуринский РЭС	Петровский район	1997	4017	M	12000	1 800 000.00	544 072.51	1 255 927.49	199 208.61	122	ОАО "МРСК Центра"	ОАО "Тамбовэнерго"
1424	ВЛ-0.4кВ от КТП#1454 с Песчаное Петр-п 3,33км	Мигуринский РЭС	Петровский район	1997	4018	M	3330	213 377.58	63 269.87	150 107.71	4 715.82	122	ОАО "МРСК Центра"	ОАО "Тамбовэнерго"
1425	ВЛ-0.4кВ от ТПД#928 (1,08км)	Мигуринский РЭС	Мигуринский район	1997	4019	M	1080	81 200.00	23 712.42	57 487.58	12 755.18	122	ОАО "МРСК Центра"	ОАО "Тамбовэнерго"
1426	ВЛ-10кВ №6 "Газовская" Мигр-п 3,185 км	Мигуринский РЭС	Мигуринский район	1997	4020	M	3185	478 000.00	136 614.10	341 385.90	101 055.01	122	ОАО "МРСК Центра"	ОАО "Тамбовэнерго"
1427	ВЛ-10кВ №7 "Б.Ильбердовская" 5,34 км	Мигуринский РЭС	Петровский район	1997	4021	M	5340	765 000.00	230 364.70	534 635.30	59 295.41	122	ОАО "МРСК Центра"	ОАО "Тамбовэнерго"
1428	ВЛ-0.4кВ от ТПД#1091 (0,56км)	Мигуринский РЭС	Мигуринский район	1992	4022	M	560	56 200.00	31 412.25	24 787.75	9 475.58	122	ОАО "МРСК Центра"	ОАО "Тамбовэнерго"
1429	ВЛ-6кВ уч-а "Комсомолец" Мигр-п 0,3 км	Мигуринский РЭС	Мигуринский район	1997	4023	M	300	347 000.00	114 570.82	232 429.18	73 886.14	122	ОАО "МРСК Центра"	ОАО "Тамбовэнерго"
1430	ВЛ-6кВ уч-а "Комсомолец" Мигр-п 0,65 км	Мигуринский РЭС	Мигуринский район	1997	4024	M	650	42 000.00	16 980.00	25 020.00	8 146.78	122	ОАО "МРСК Центра"	ОАО "Тамбовэнерго"
1431	ВЛ-10кВ №6 "Изолюмовская" Мигр-п 0,32км	Мигуринский РЭС	Мигуринский район	1997	4025	M	320	48 000.00	13 546.22	34 453.78	10 458.55	122	ОАО "МРСК Центра"	ОАО "Тамбовэнерго"

Пронумеровано, прошнуровано, и скреплено  
печатью 281 ( двадцать ) листов  
восемьюдесять ( восемь ) листов  
Заместитель Генерального директора ОАО  
«МРСК Центра»-  
- Управляющий директор ОАО  
«Тамбовэнерго»  
В.Ф.Холодильников





Открытое акционерное общество «Межрегиональная распределительная сетевая компания Центра»  
(ОАО «МРСК Центра»)

30.10.2012

ПРИКАЗ

№ 337 -ЦА

Москва

**Об отражении на балансе ОАО «МРСК Центра»  
результатов инвентаризации**

В целях отражения результатов инвентаризации основных средств, нематериальных активов, оборудования к установке, материально-производственных запасов, незавершенного капитального строительства, а также имущества, находящегося на ответственном хранении, арендованного, полученного по договорам лизинга, по состоянию на 01 октября 2012 г., проведенной в соответствии с приказом ОАО «МРСК Центра» от 20.09.2012 № 277-ЦА и на основании протокола заседания Центральной инвентаризационной комиссии ОАО «МРСК Центра» от 30.10.2012, в рамках функционирования бизнес-сервиса БС 9 «Управление учетной политикой»

**ПРИКАЗЫВАЮ:**

1. Заместителям генерального директора ОАО «МРСК Центра» - директорам филиалов организовать работу по принятию к учёту объектов движимого имущества, материально-производственных запасов и оборудования, выявленных в ходе инвентаризации и не отражённых ранее на балансе филиалов:

1.1. Обеспечить проведение мероприятий по оценке имущества, не находящегося на балансе ОАО «МРСК Центра», согласно перечням объектов движимого имущества, выявленных в результате инвентаризации (приложение № 1). Для объектов движимого имущества оценка стоимости должна быть подтверждена независимыми оценочными организациями.

Срок: 09.11.2012.

1.2. Представить в Департамент бухгалтерского и налогового учета и отчетности (Данилова М.В.) первичные документы для приёма на баланс филиала имущества, выявленного в ходе инвентаризации и не отражённого ранее на балансе филиалов.

Срок: 12.11.2012.

1.3. Представить в Департамент управления собственностью и консолидации электросетевых активов (Менейлюк Д.А.) отчёт о проделанной работе в соответствующей задаче СОУДК «Synergy Center».

Срок: 15.11.2012.

2. Начальнику Департамента управления собственностью и консолидации электросетевых активов Менеилоку Д.А. обеспечить контроль работ по приёму к учёту объектов движимого имущества и выполнения филиалами подп. 1.1 - 1.3 приказа.

3. Главному бухгалтеру – начальнику Департамента бухгалтерского и налогового учета и отчетности Даниловой М.В. на основании представленных первичных документов обеспечить отражение в учете:

3.1. поступления объектов движимого имущества, материально-производственных запасов и оборудования, выявленных в ходе инвентаризации (приложения №№ 1 и 2);

3.2. факта недостачи материально-производственных запасов и оборудования, числящихся в бухгалтерском учете, но не находящихся на момент проведения инвентаризации на складе филиала ОАО «МРСК Центра» – «Тверьэнерго» (приложение № 3);

3.3. изменения наименований объектов в соответствии с диспетчерскими наименованиями (приложение № 4).

4. Заместителю генерального директора по безопасности Пальчикову В.А.:

4.1. Обеспечить проведение расследования для установления причин возникновения и виновных лиц по выявленным фактам:

4.1.1. излишка материально-производственных запасов и оборудования в филиалах ОАО «МРСК Центра» – «Тверьэнерго» и «Тамбовэнерго» (приложение № 2);

4.1.2. недостачи материально-производственных запасов и оборудования в филиале ОАО «МРСК Центра» – «Тверьэнерго» (приложение № 3).

4.2. Итоги расследования по подп. 4.1.1 и 4.1.2 оформить соответствующим приказом.

Срок: 15.12.2012.

5. Контроль исполнения настоящего приказа возложить на заместителя генерального директора по экономике и финансам Орлова К.Н.

Генеральный директор



Д.О. Гуджоян

Перечень измененных наименований объектов

№ п/п	Инвентарный номер	Уникальный номер	Объект основных средств	
			наименование объекта по данным бухгалтерского учета	диспетчерское наименование
<b>Филиал ОАО «МРСК Центра» - «Тамбовэнерго»</b>				
11182	3189	12006396	ВЛ-110 кВ Н.Никольская -3	ВЛ-110кВ Никольская-3
11183	3868	12006397	ВЛ-110кВ Петр-кая - отпайка Мичур.р. 8км	ВЛ-110кВ Петровская
11184	4174	12006398	ВЛ-110кВ Петр-кая -отпайка Петр.р.21.5км	ВЛ-110кВ Петровская
11185	2847	12006404	ВЛ-110 кВ Ст.-Юрьевская Перв.р. 22.3км	ВЛ-110кВ Ст.Юрьевская
11186	4171	12006407	ВЛ-110кВ Ст.Юрьевская Ст.Юр.р-н 14,7км	ВЛ-110кВ Ст.Юрьевская
11187	4073	12006408	ВЛ-110кВ Ст.Юрьевская -1 Перв.р-н 7км	ВЛ-110кВ Ст.Юрьевская-1
11188	4175	12006409	ВЛ-110кВ Ст.Юрьевская -1 Ст.Юр.р. 21км	ВЛ-110кВ Ст.Юрьевская-1
11189	2976	12006411	ВЛ-110кВ Мичуринская-Хмелевская с отп.на ПС Никифо	ВЛ-110кВ Мичуринская-Хмелевская I цепь с отп.на ПС Никифоровская
11190	3867	12006418	ВЛ-35 кВ до Кочетовской ПС 19 км	ВЛ-35кВ Глазковская
11191	3934	12006419	ВЛ-35кВ до Глазковской ПС 17 км	ВЛ-35кВ Глазковская
11192	3176	12006423	ВЛ-35 кВ Екатеринбургская 16,27км	ВЛ-35кВ Екатеринбургская
11193	3299	12006424	ВЛ-35кВ Никифорова-Ким-Сабурово 14,38км, 7,36км(2хл)	ВЛ-35кВ Никифоровская-КИМ
11194	4163	12006427	ВЛ-35 кВ Никифорова-2 Никиф.р - 10км	ВЛ-35кВ Хмелевская-Сабуровская с отп. на ПС КИМ
11195	2979	12006428	ВЛ-35кВ Пригородная-2	ВЛ-35кВ Пригородная-1
11196	3415	12006429	ВЛ-35 кВ Юрловская Мичурин.р-н - 11км	ВЛ-35кВ Юрловская
11197	4166	12006430	ВЛ-35 кВ Юрловская Никиф.р-н - 3,6км	ВЛ-35кВ Юрловская
11198	3863	12006431	ВЛ-35кВ "Устьинская" 8,81км	ВЛ-35кВ Устьинская
11199	3369	12006433	ВЛ-35 кВ Козьмодемьяновская -1 19.96км	ВЛ-35кВ Козьмодемьяновская-1
11200	3424	12006434	ВЛ-35 кВ Терновская Первом.р-н - 9.12км	ВЛ-35кВ Терновская
11201	4167	12006435	ВЛ-35 кВ Терновская Мичурин.р-н 13.48км	ВЛ-35кВ Терновская
11202	2672	12006436	ВЛ-35 кВ Волчки - Б.Избердей 26.06 км	ВЛ-35кВ Волчки-Избердей
11203	3370	12006437	ВЛ-35кВ "Яблоновская" 18,6км	ВЛ-35кВ Яблоновская
11204	3473	12006442	ВЛ-35 кВ "Скобелевская" 15,23км	ВЛ-35кВ Скобелевская
11205	3070	12006445	ВЛ-35кВ"Староюрьевская" с отп."Вишневецкая" 21,45км	ВЛ-35кВ Глазковская-Староюрьевская с отп. на ПС Вишневецкая
11206	4164	12006446	ВЛ-35 кВ Козьмадемьяновская Первом.р. 12.06км	ВЛ-35кВ Козьмодемьяновская
11207	2683	12006447	ВЛ-35кВ "Тарбеевская" 10,7 км	ВЛ-35кВ Никольская-Тарбеевская
11208	3847	12006448	ВЛ-35 кВ Сестренская Мичурин.р-н 1км	ВЛ-35кВ Сестренская
11209	4168	12006449	ВЛ-35 кВ Сестренская Петров.р-н 8.2км	ВЛ-35кВ Сестренская
11210	3870	12006450	ВЛ-35 кВ Н.Васильевская 12.1 км	ВЛ-35кВ Н.Васильевская
11211	3324	12006453	ВЛ-35кВ "Коминтерновская I" 8,8км	ВЛ-35кВ Коминтерновская-1
11212	3347	12006454	ВЛ-35кВ "Коминтерновская II" 10,6км	ВЛ-35кВ Коминтерновская-2
11213	3021	12006457	ВЛ-35 кВ Петровская -1 13.2км	ВЛ-35кВ Б.Избердеевская-Петровская
11214	3207	12006458	ВЛ-35 кВ Петровская -2 9.3км	ВЛ-35кВ Петровская-Нововасильевская
11215	4091	12006459	ВЛ-35кВ Глазок - Ст.Юрьево 9км	ВЛ-35кВ Глазковская-Староюрьевская с отп. на ПС Вишневецкая
11216	2675	12006461	ВЛ-35кВ "Вырубская" Мичурин.р-н -5.95км	ВЛ-35кВ Вырубская
11217	4161	12006462	ВЛ-35кВ "Вырубская" Никиф.р-н -10км	ВЛ-35кВ Вырубская
11218	3325	12006463	ВЛ-35 кВ Вырубская -1 21.9км	ВЛ-35кВ Вырубская-1
11219	30001	12008144	ВЛ-110кВ Кирсановская-1. Назначение - для передач	ВЛ-110кВ Кирсановская 1
11220	30002	12008145	ВЛ-110кВ Кирсановская-2. Назначение - для передач	ВЛ-110кВ Кирсановская 2
11221	30003	12008146	ВЛ-110кВ Кирсановская-3. Назначение - для передач	ВЛ-110кВ Кирсановская 3
11222	30005	12008147	ВЛ-110кВ Инжавинская. Назначение - для передачи	ВЛ-110кВ Инжавинская
11223	30007	12008148	ВЛ-110кВ Уметская. Назначение - для передачи эле	ВЛ-110кВ Уметская
11224	30010	12008149	ВЛ-35кВ Глуховская-1. Назначение - для передачи	ВЛ-35кВ Оржевская-Глуховская
11225	30011	12008150	ВЛ-35кВ Оржевская. Назначение - для передачи эле	ВЛ-35кВ Оржевская
11226	30012	12008151	ВЛ-35кВ Павловская-1. Назначение - для передачи э	ВЛ-35кВ Павловская 1
11227	30013	12008152	ВЛ-35кВ Уметская-1. Назначение - для передачи эл	ВЛ-35кВ Уметская 1
11228	30014	12008153	ВЛ-35кВ Анненская-1. Назначение - для передачи эл	ВЛ-35кВ Анненская 1
11229	30015	12008154	ВЛ-35кВ КНП. Назначение - для передачи электрич	ВЛ-35кВ Инжавинская-Караваинская с отпайкой на ПС Никитинская
11230	30019	12008158	ВЛ-35кВ Глуховская-2. Назначение - для передачи э	ВЛ-35кВ Глуховская 2
11231	30023	12008161	ВЛ-35кВ Заводская. Назначение - для передачи элек	ВЛ-35кВ Заводская
11232	30025	12008163	ВЛ-35кВ Бальклейская. Назначение - для передачи	ВЛ-35кВ Бальклейская
11233	30027	12008164	ВЛ-35кВ Соколовская. Назначение - для передачи э	ВЛ-35кВ Соколовская
11234	30028	12008165	ВЛ-35кВ Анненская-2. Назначение - для передачи э	ВЛ-35кВ Анненская 2
11235	30029	12008166	ВЛ-35кВ Филатовская-1. Назначение - для передачи	ВЛ-35кВ Филатовская-1
11236	30030	12008167	ВЛ-35кВ Павловская-2. Назначение - для передачи э	ВЛ-35кВ Павловская 2
11237	30031	12008168	ВЛ-35кВ Маринская. Назначение - для передачи э	ВЛ-35кВ Восточная-Маринская
11238	30032	12008169	ВЛ-35кВ Гавриловская-2. Назначение - для передачи	ВЛ-35кВ Гавриловская-Соколовская
11239	30033	12008170	ВЛ-35кВ Гавриловская-1. Назначение - для передачи	ВЛ-35кВ Гавриловская 1
11240	30037	12008171	ВЛ-35кВ Ирская. Назначение - для передачи электри	ВЛ-35кВ Ирская
11241	12010258-00	12010273	ДЛП -110кВ от ПС "Октябрь"	ВЛ -110кВ от ПС "Октябрь"
11242	12010366-00	12010366	ВЛ-110кВ "Инжавинская - ПТФ"	ВЛ-110кВ Инжавинская - ПТФ 1, 2 цепи
11243	12010367-00	12010367	ВЛ-35кВ "Инжавинская -Никитинская"	ВЛ-35кВ Инжавинская-Никитинская
11244	110091/20	12002266	ВЛ 0,4 кВ ТП№3 Сосновский уч-к	ВЛ 0,4кВ № 1, 3-5 ТП 3С ВЛ №2 ПС Сосновская
11245	110092/20	12002267	ВЛ 0,4 кВ ТП№152а Сосновский уч-к	ВЛ 0,4кВ № 1-3 ТП 152а ВЛ№2 ПС Сосновская
11246	110093/20	12002268	ВЛ 0,4 кВ ТП№62 Сосновский уч-к	ВЛ 0,4кВ № 1-3 ТП 62С ВЛ№2 ПС Сосновская
11247	110094/20	12002269	ВЛ 0,4 кВ ТП№33 Сосновский уч-к	ВЛ 0,4кВ № 1-3 ТП 33С ВЛ№1 ПС Троицкая
11248	110095/20	12002270	ВЛ 0,4 кВ ТП№34 Сосновский уч-к	ВЛ 0,4кВ № 1-3 ТП 34С ВЛ№1 ПС Троицкая
11249	110096/20	12002271	ВЛ 0,4 кВ ТП№194 Сосновский уч-к	ВЛ 0,4кВ № 1 ТП 34В ВЛ №8 ПС Сосновская
11250	110097/20	12002272	ВЛ 0,4 кВ ТП№24 Сосновский уч-к	ВЛ 0,4кВ № 1 ТП 24С ВЛ№3 ПС Сосновская
11251	110098/20	12002273	ВЛ 0,4 кВ ТП№26 Сосновский уч-к	ВЛ 0,4кВ № 1-3 ТП 26С ВЛ №3 ПС Сосновская
11252	110099/20	12002274	ВЛ 0,4 кВ ТП№113 Сосновский уч-к	ВЛ 0,4кВ № 1-3 ТП 113С ВЛ№3 ПС Сосновская
11253	110100/20	12002275	ВЛ 0,4 кВ ТП№135 Сосновский уч-к	ВЛ 0,4кВ № 1 ТП 135С ВЛ№3 ПС Сосновская
11254	110101/20	12002276	ВЛ 0,4 кВ ТП № 64 Д	ВЛ 0,4кВ № 1 ТП 146 ВЛ№10 ПС Деганская
11255	110102/20	12002277	ВЛ 0,4 кВ ТП№31 Сосновский уч-к	ВЛ 0,4кВ № 1, 2 ТП 31С ВЛ№2 ПС Троицкая
11256	110103/20	12002278	ВЛ 0,4 кВ ТП№32 Сосновский уч-к	ВЛ 0,4кВ № 1, 2 ТП 32С ВЛ№2 ПС Троицкая
11257	110104/20	12002279	ВЛ 0,4 кВ ТП№32а Сосновский уч-к	ВЛ 0,4кВ № 1, 2 ТП 32аС ВЛ №2 ПС Троицкая
11258	110105/20	12002280	ВЛ 0,4 кВ ТП№43 Сосновский уч-к	ВЛ 0,4кВ № 1, 2 ТП 069 ВЛ№2 ПС Троицкая
11259	110106/20	12002281	ВЛ 0,4 кВ ТП№44 Сосновский уч-к	ВЛ 0,4кВ № 1-3 ТП 44С ВЛ№2 ПС Троицкая
11260	110107/20	12002282	ВЛ 0,4 кВ ТП№148 Сосновский уч-к	ВЛ 0,4кВ № 1, 2 ТП 148С ВЛ№7 ПС Сосновская
11261	110108/20	12002283	ВЛ 0,4 кВ ТП№68 Сосновский уч-к	ВЛ 0,4кВ № 1-3 ТП 012 ВЛ№7 ПС Сосновская
11262	110109/20	12002284	ВЛ 0,4 кВ ТП№69 Сосновский уч-к	ВЛ 0,4кВ № 1, 2 ТП 69С ВЛ№7 ПС Сосновская
11263	110110/20	12002285	ВЛ 0,4 кВ ТП№71 Сосновский уч-к	ВЛ 0,4кВ № 1, 2 ТП 71С ВЛ№7 ПС Сосновская
11264	110111/20	12002286	ВЛ 0,4 кВ ТП№72 Сосновский уч-к	ВЛ 0,4кВ № 1, 2 ТП 72С ВЛ№7 ПС Сосновская
11265	110112/20	12002287	ВЛ 0,4 кВ ТП№70 Сосновский уч-к	ВЛ 0,4кВ № 1-3 ТП 014 ВЛ№7 ПС Сосновская
11266	110114/20	12002289	ВЛ 0,4 кВ ТП№73 Сосновский уч-к	ВЛ 0,4кВ № 1 ТП 017 ВЛ№7 ПС Сосновская
11267	110115/20	12002290	ВЛ-0,4кВ ТП-018 ПС Сосновская	ВЛ 0,4кВ № 1-3 ТП 018 ВЛ№7 ПС Сосновская
11268	110117/20	12002292	ВЛ 0,4 кВ ТП№35 Сосновский уч-к	ВЛ 0,4кВ № 1-3 ТП 35С ВЛ№1 ПС Троицкая
11269	110118/20	12002293	ВЛ 0,4 кВ ТП№36 Сосновский уч-к	ВЛ 0,4кВ № 1-3 ТП 36С ВЛ№1 ПС Троицкая
11270	110119/20	12002294	ВЛ 0,4 кВ ТП№36а Сосновский уч-к	ВЛ 0,4кВ № 1-3 ТП 36аС ВЛ№1 ПС Троицкая
11271	110120/20	12002295	ВЛ 0,4 кВ ТП№37 Сосновский уч-к	ВЛ 0,4кВ № 1, 2 ТП 37С ВЛ№1 ПС Троицкая
11272	110121/20	12002296	ВЛ 0,4 кВ ТП№38 Сосновский уч-к	ВЛ 0,4кВ № 1, 2 ТП 38С ВЛ№1 ПС Троицкая
11273	110122/20	12002297	ВЛ 0,4 кВ ТП№39 Сосновский уч-к	ВЛ 0,4кВ № 1, 2 ТП 39С ВЛ№1 ПС Троицкая
11274	110123/20	12002298	ВЛ 0,4 кВ ТП№40 Сосновский уч-к	ВЛ 0,4кВ № 1, 2 ТП 060 ВЛ№1 ПС Троицкая
11275	110124/20	12002299	ВЛ 0,4 кВ ТП№41 Сосновский уч-к	ВЛ 0,4кВ № 1-3 ТП 41С ВЛ№1 ПС Троицкая
11276	110125/20	12002300	ВЛ 0,4 кВ ТП№42 Сосновский уч-к	ВЛ 0,4кВ № 1 ТП 42С ВЛ№1 ПС Троицкая
11277	110126/20	12002301	ВЛ 0,4 кВ ТП№126 Сосновский уч-к	ВЛ 0,4кВ № 1-3 ТП 126С ВЛ№1 ПС Троицкая
11278	110127/20	12002302	ВЛ 0,4 кВ ТП№51 Сосновский уч-к	ВЛ 0,4кВ № 1-2 ТП 51С ВЛ№3 ПС Троицкая
11279	110128/20	12002303	ВЛ 0,4 кВ ТП№52 Сосновский уч-к	ВЛ 0,4кВ № 1 ТП 52С ВЛ№3 ПС Троицкая
11280	110129/20	12002304	ВЛ 0,4 кВ ТП№47 Сосновский уч-к	ВЛ 0,4кВ № 1-3 ТП 47С ВЛ№4 ПС Троицкая
11281	110130/20	12002305	ВЛ 0,4 кВ ТП№48 Сосновский уч-к	ВЛ 0,4кВ № 1-3 ТП 48С ВЛ№4 ПС Троицкая
11282	110132/20	12002307	ВЛ 0,4 кВ ТП№16 Кулеватовский	ВЛ 0,4кВ № 1, 2 ТП 16К ВЛ№7 ПС Кулеватовская
11283	110133/20	12002308	ВЛ 0,4 кВ ТП№46 Сосновский уч-к	ВЛ 0,4кВ № 1, 2 ТП 46С ВЛ№4 ПС Троицкая
11284	110134/20	12002309	ВЛ 0,4 кВ ТП№49 Сосновский уч-к	ВЛ 0,4кВ № 1-3 ТП 49С ВЛ№4 ПС Троицкая
11285	110135/20	12002310	ВЛ 0,4 кВ ТП№88 Сосновский уч-к	ВЛ 0,4кВ № 1 ТП 88С ВЛ№4 ПС Троицкая
11286	110136/20	12002311	ВЛ 0,4 кВ ТП№195 Сосновский уч-к	ВЛ 0,4кВ № 1, 2 ТП 195С ВЛ№4 ПС Троицкая