


ПРИЛОЖЕНИЕ №5  
УТВЕРЖДЕНА

постановлением администрации города  
от 07.07.2014 № 1025

Схема размещения торговых мест на тематической ярмарке «Любимые вкусы» на территории городского парка

ул. Свободы

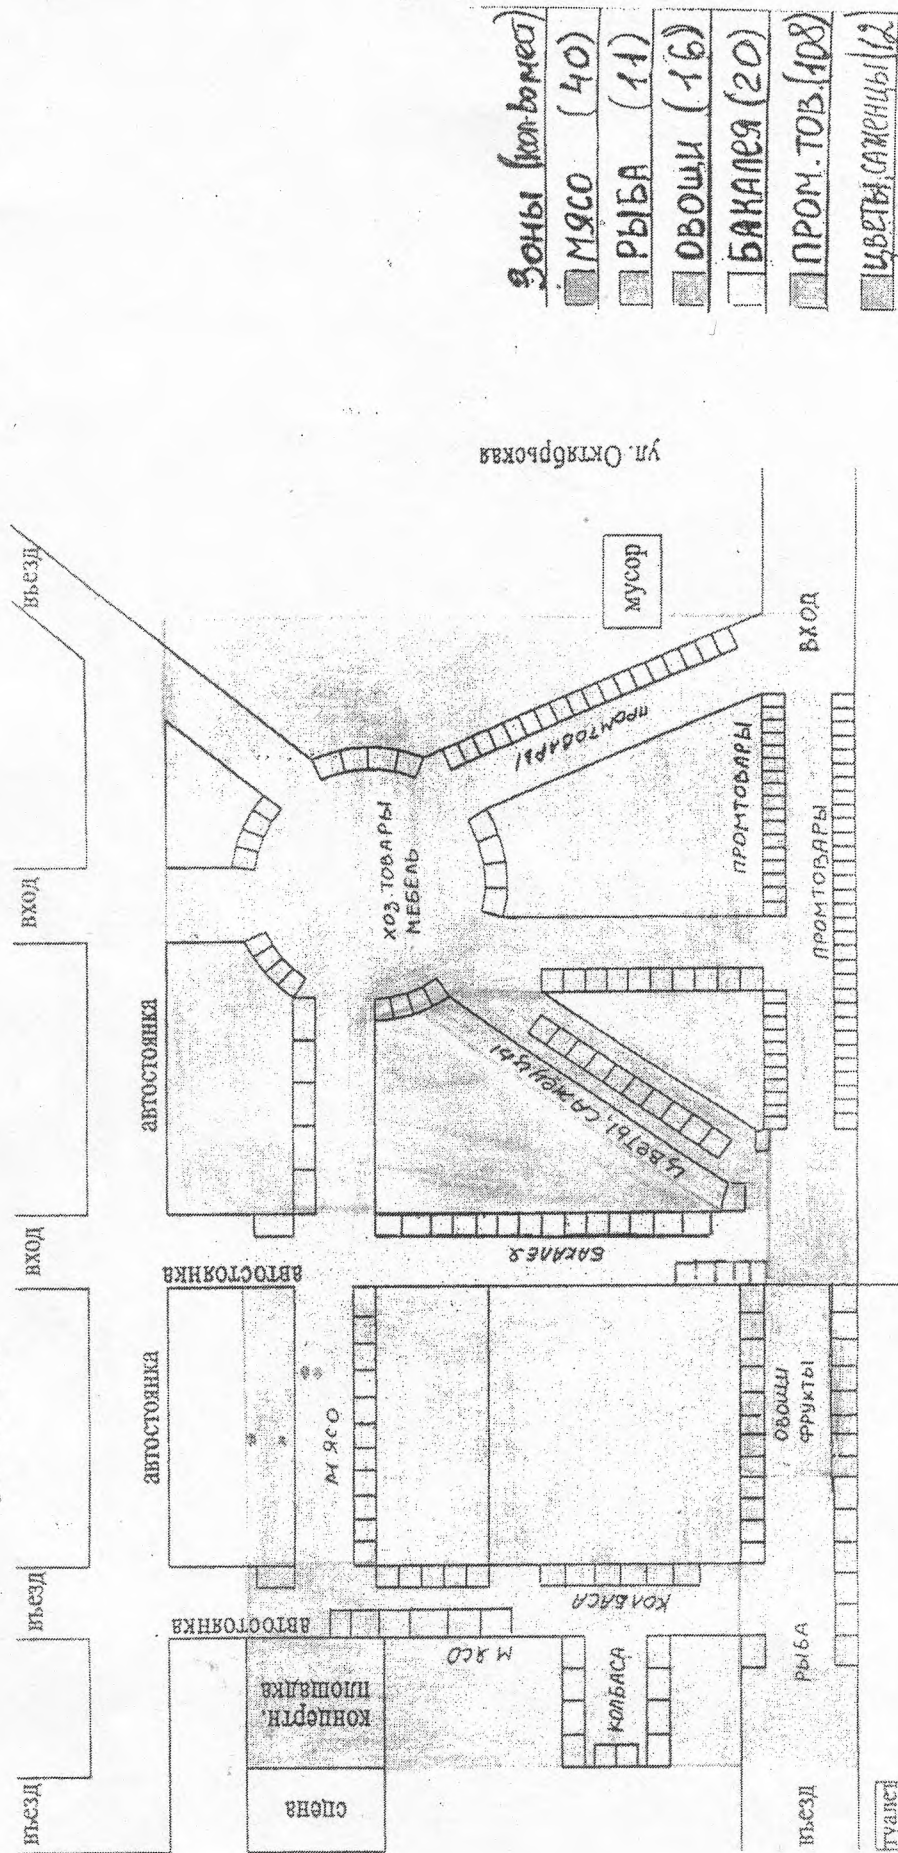

Заместитель главы  
администрации города

Д.Г. Галчинов