



Приложение 4 – Схема сети теплоснабжения Котельной № 5 с.Заворонежское, ул.Социалистическая

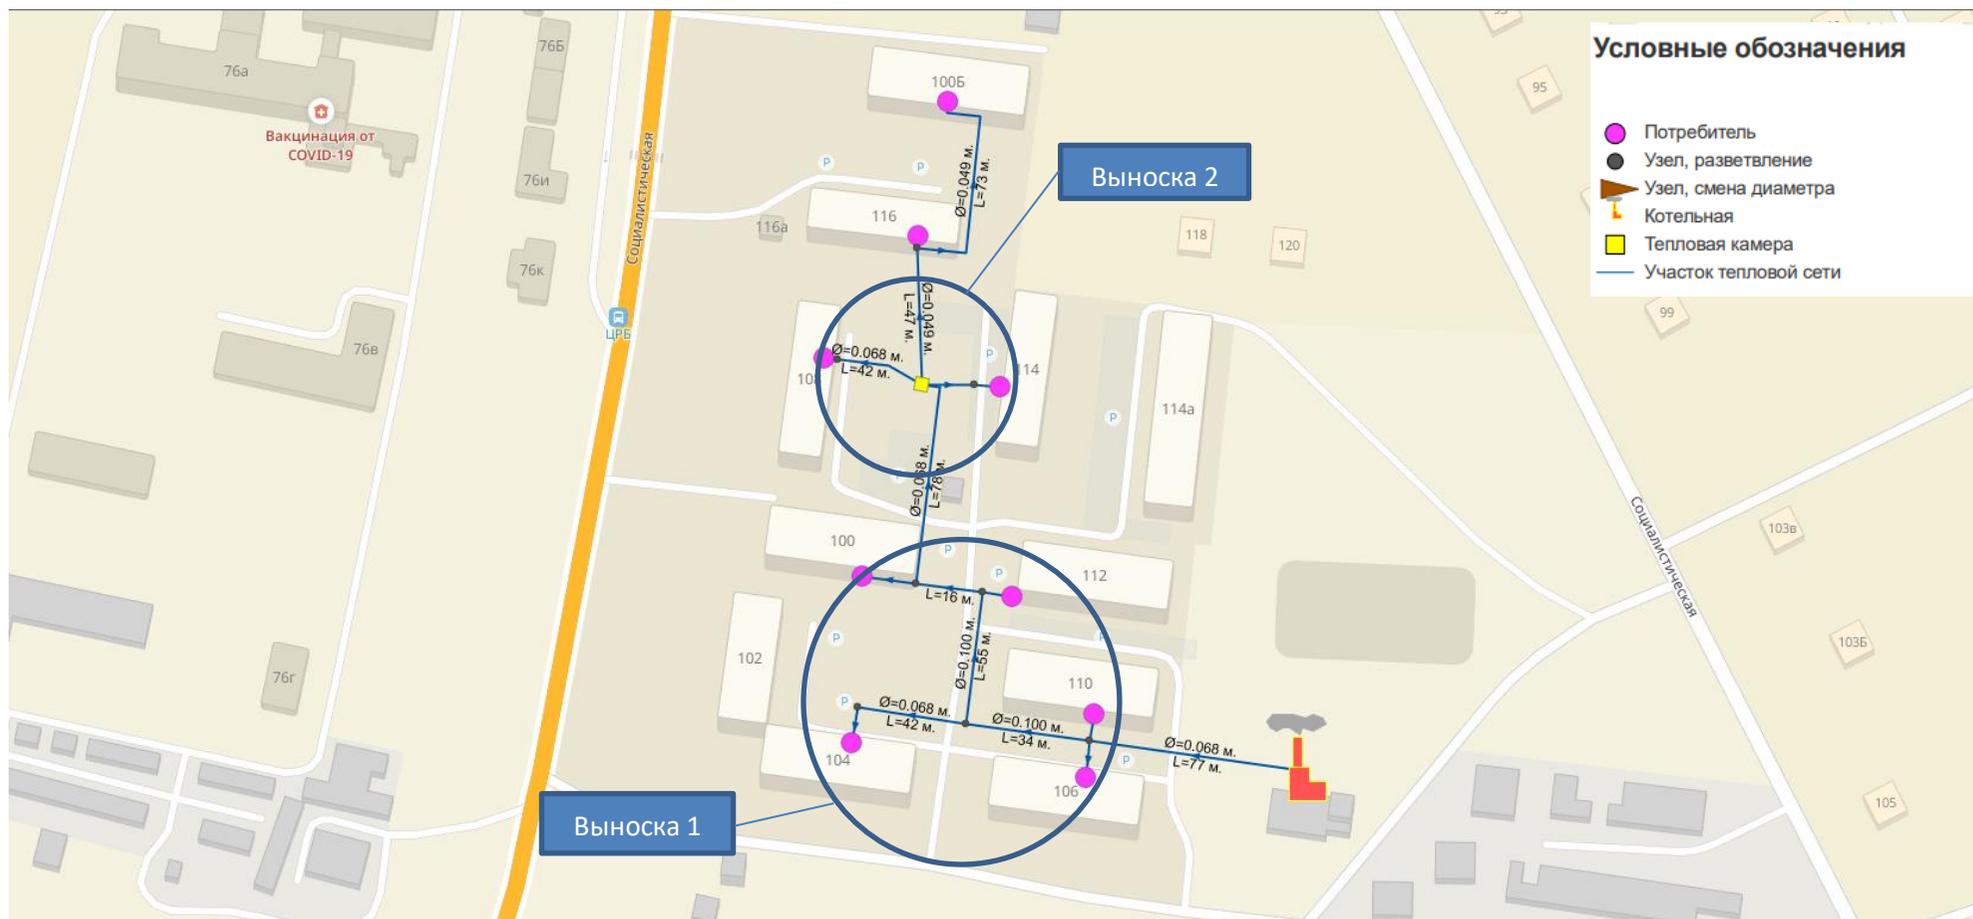

Примечание: диаметр трубопроводов указан по внутреннему размеру

Приложение 4 – Схема сети теплоснабжения Котельной № 5 с.Заворонежское, ул.Социалистическая


Выноска 1

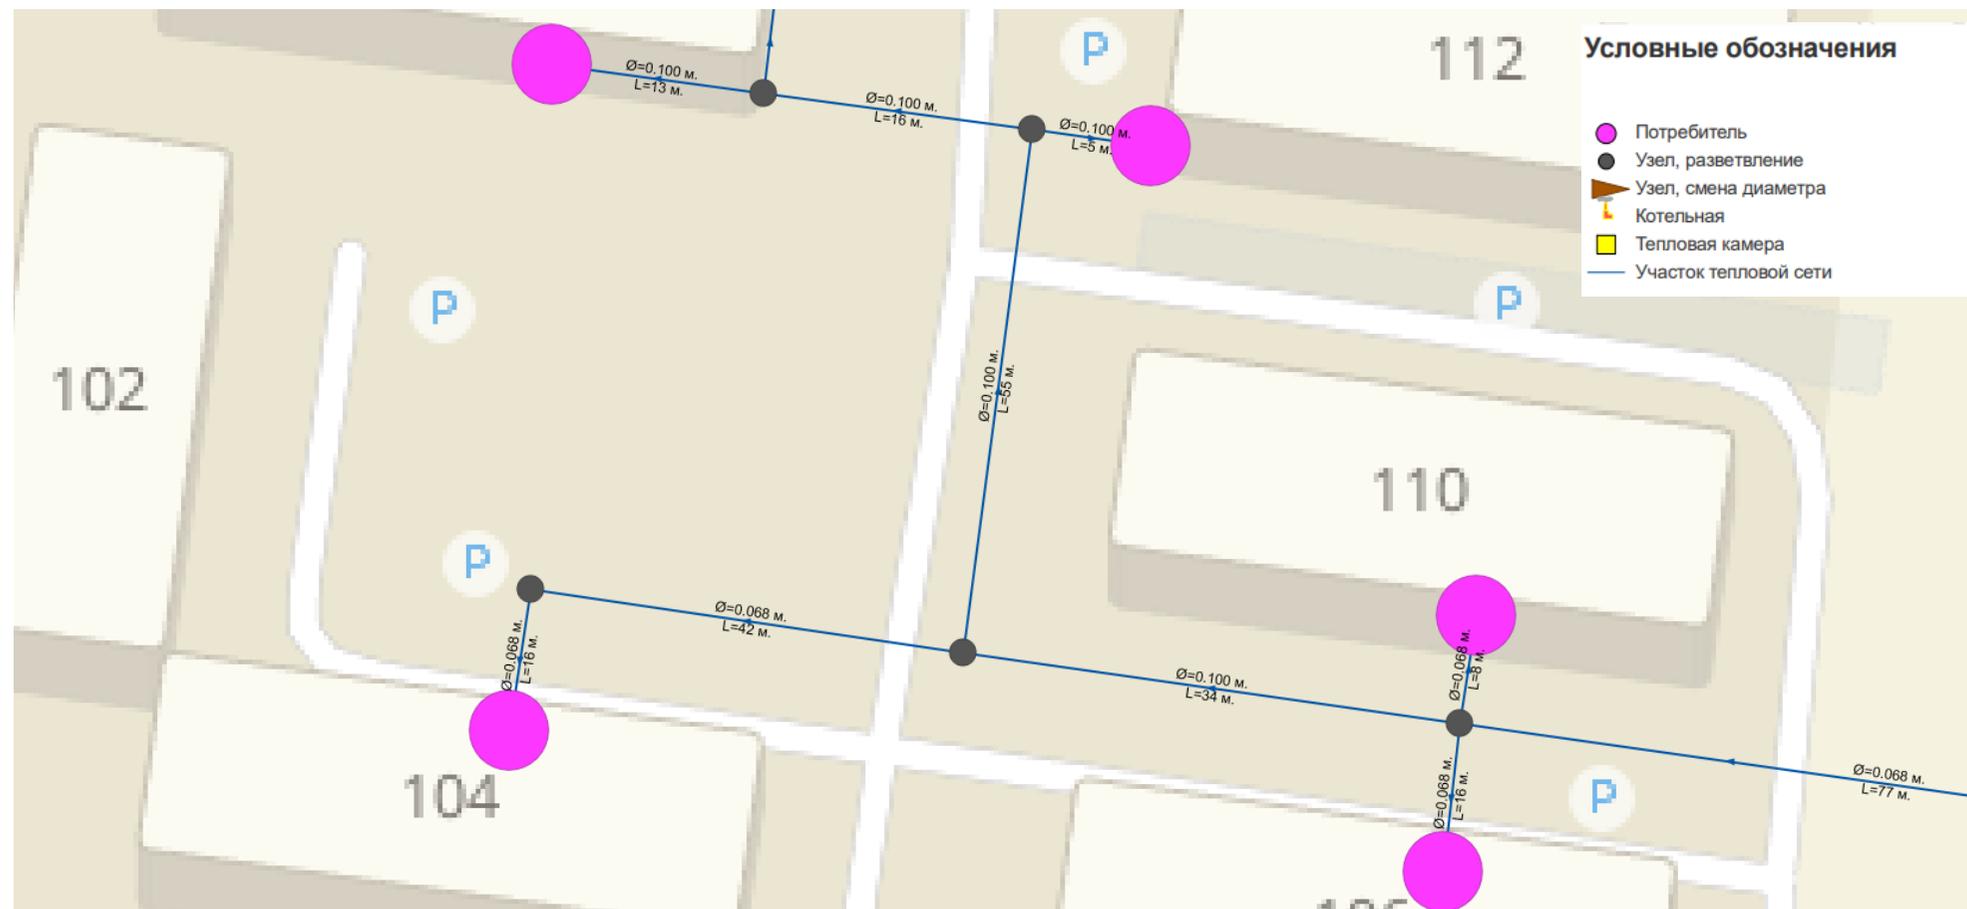

Примечание: диаметр трубопроводов указан по внутреннему размеру

Приложение 4 – Схема сети теплоснабжения Котельной № 5 с.Заворонежское, ул.Социалистическая

Выноска 2

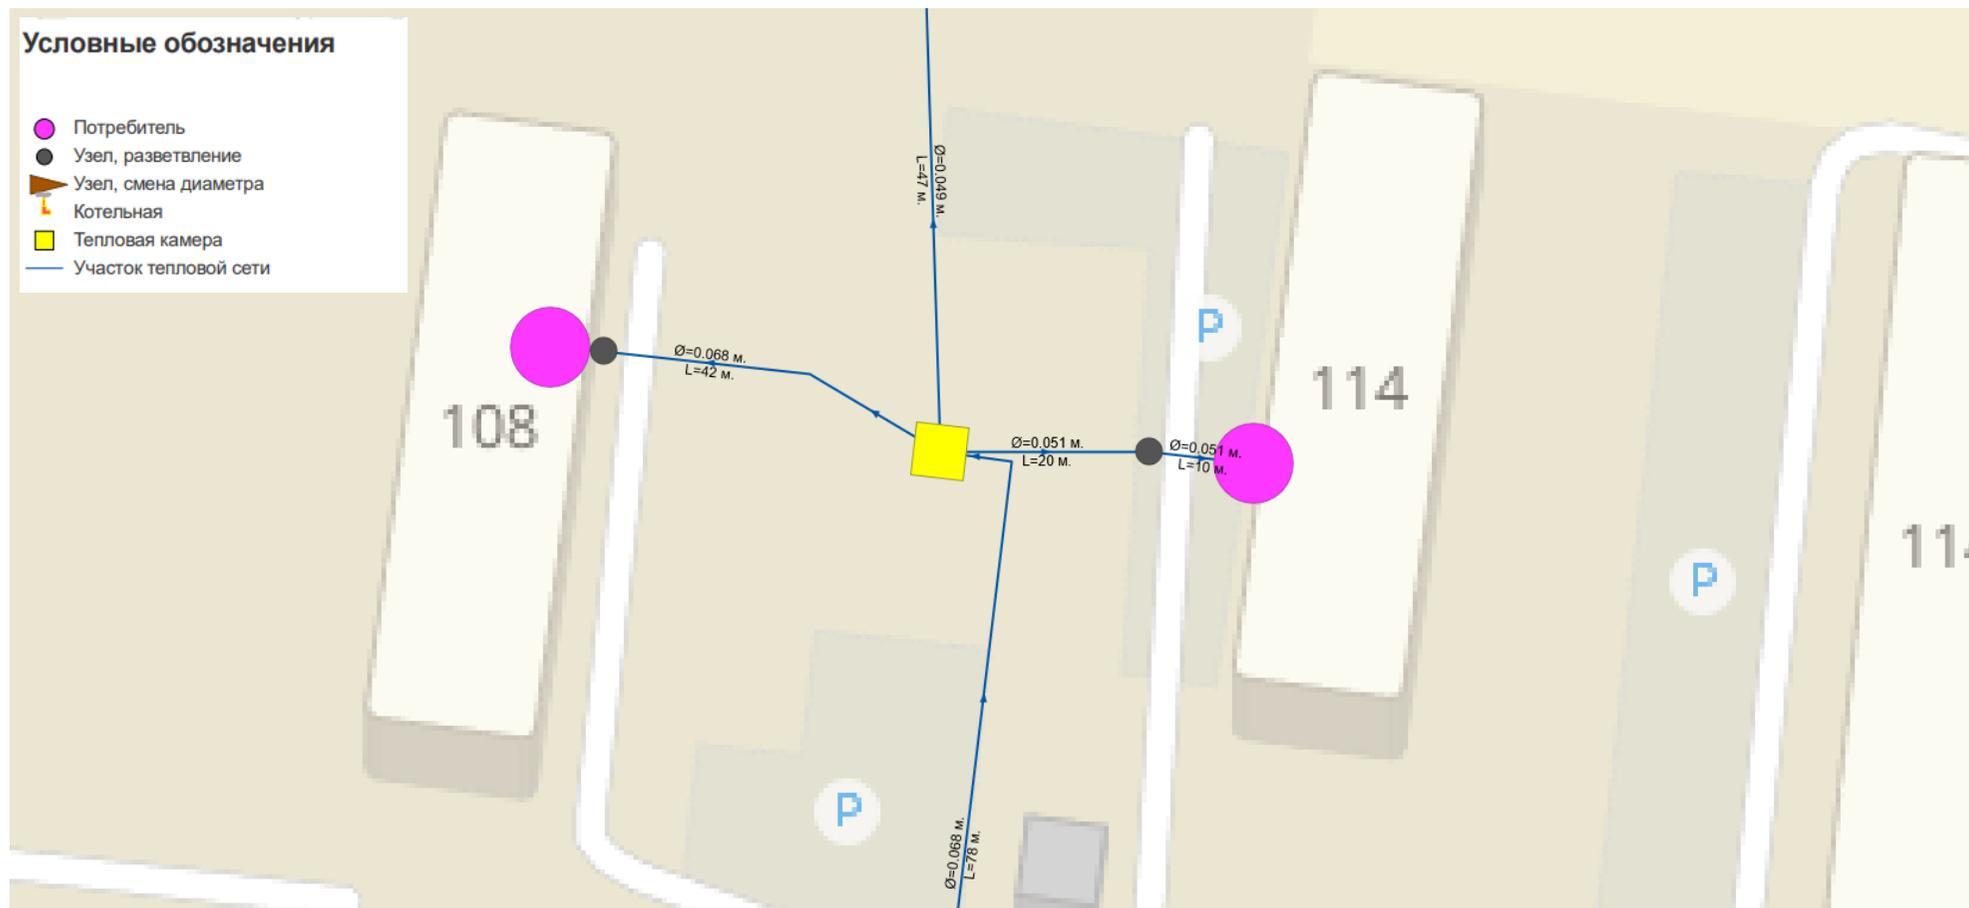

Примечание: диаметр трубопроводов указан по внутреннему размеру