


УТВЕРЖДЕНА
постановлением администрации
города Рассказово Тамбовской области

Схема
расположения земельного участка или земельных участков
на кадастровом плане территории

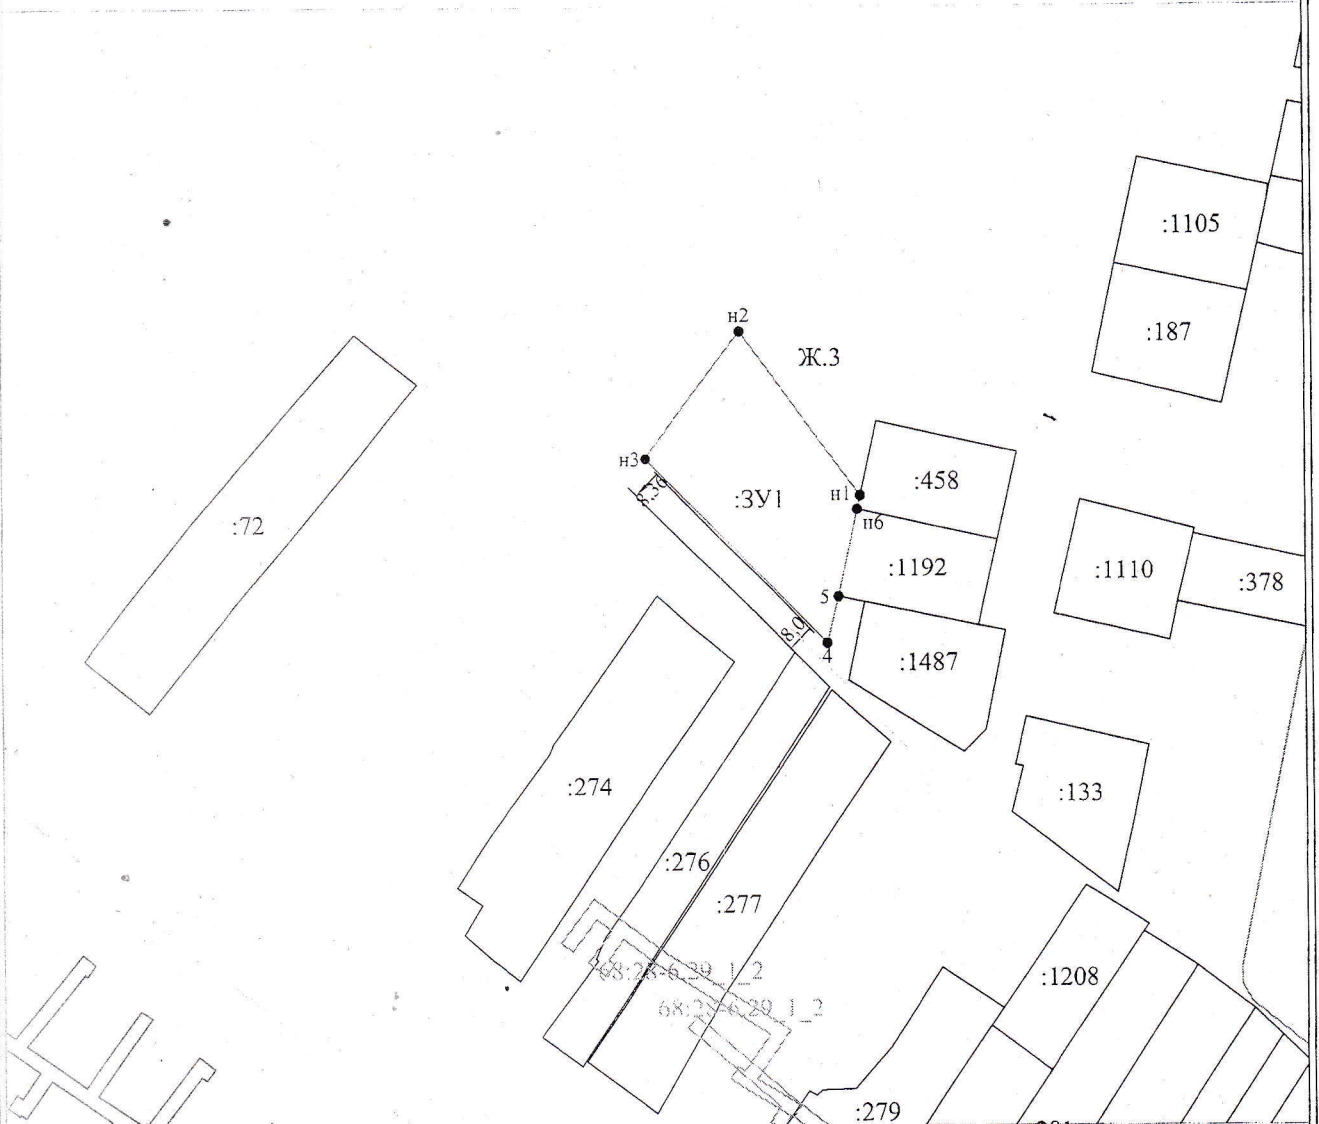

Условный номер земельного участка		
Площадь земельного участка		2500м ²
Обозначение характерных точек границы	Координаты, м	
	X	Y
1	2	3
n1	426792,63	1279838,00
n2	426830,38	1279800,59
n3	426799,78	1279774,83
4	426748,34	1279827,98
5	426764,04	1279831,86
п6	426788,81	1279837,15
n1	426792,63	1279838,00

Масштаб 1:2000

МСК-68

- номер кадастрового квартала

● 1 - характерная точка границы, сведения о которой позволяют однозначно определить её на местности

:ЗУ1 - обозначение образуемого земельного участка

— - обозначение границы образуемого земельного участка

— - граница земельных участков по сведениям из ЕГРН

— - земли общего пользования (дорога)

Ж.З - обозначение территориальной зоны

— - ЗОУИТ

-доступ к образуемому земельному участку