



Приложение 5 – Схема сети теплоснабжения Котельной № 6 с.Заворонежское, ул.Строителей, 25

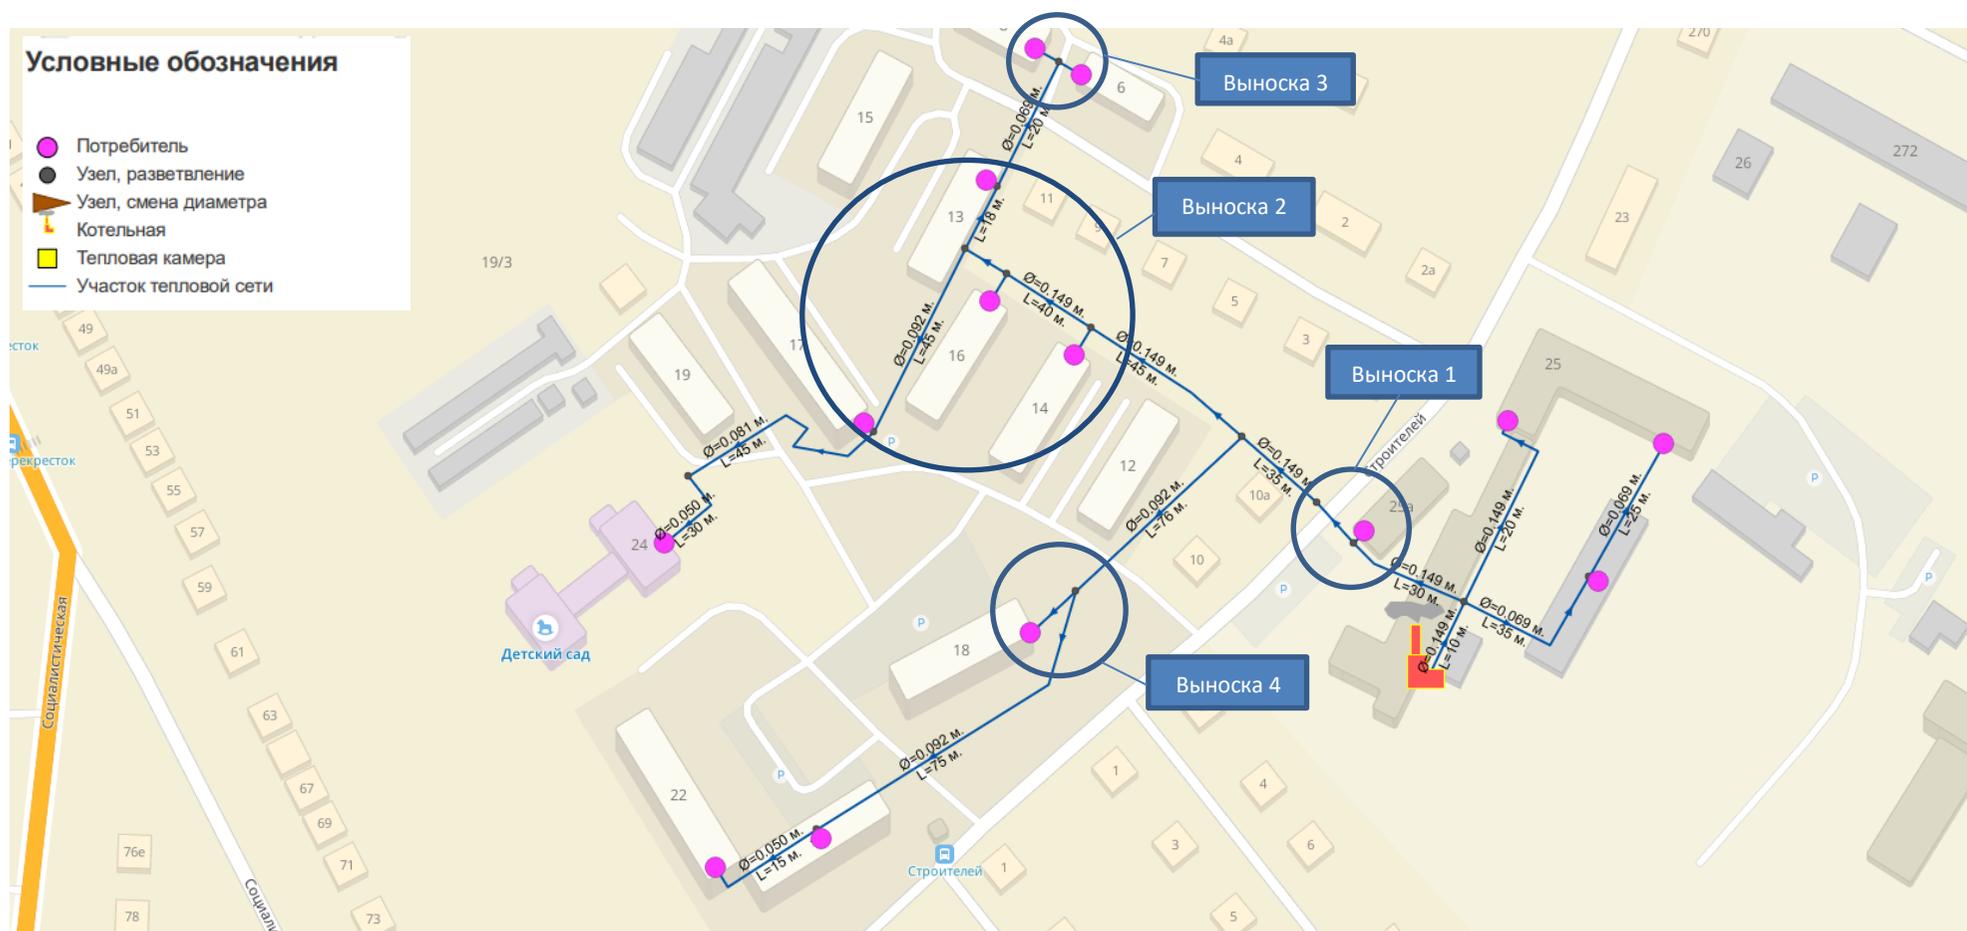

Примечание: диаметр трубопроводов указан по внутреннему размеру

Приложение 5 – Схема сети теплоснабжения Котельной № 6 с.Заворонежское, ул.Строителей, 25


Выноска 1

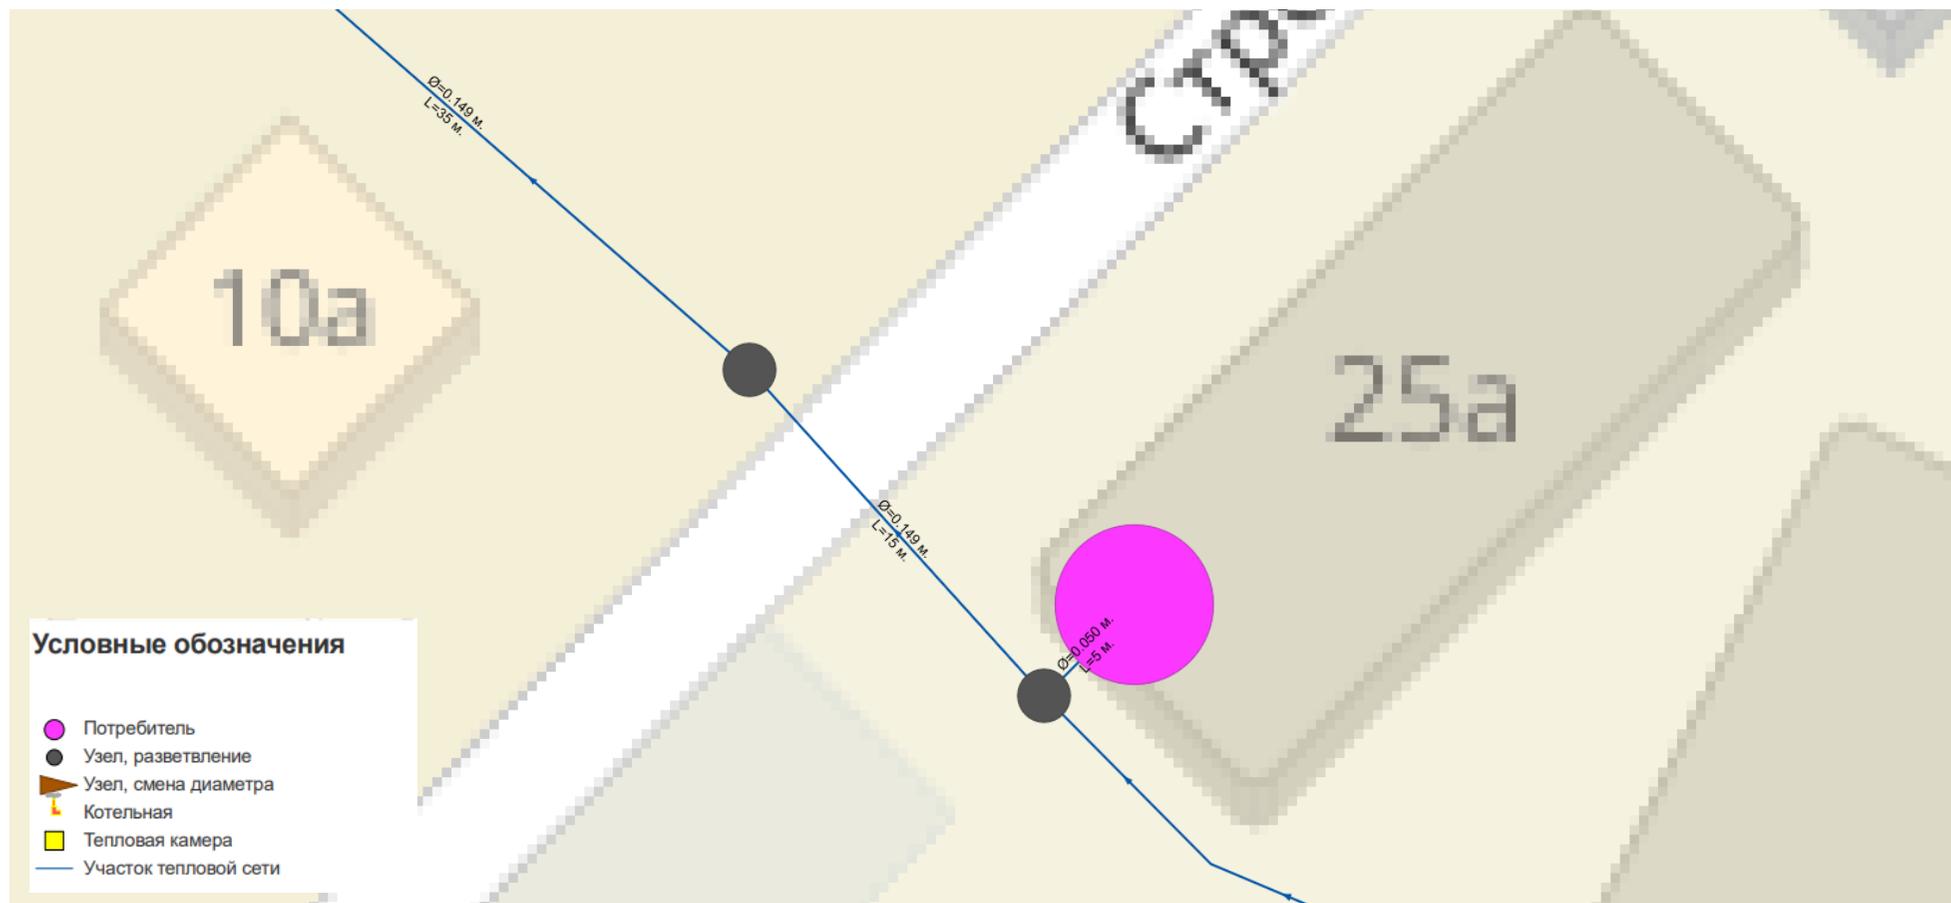

Примечание: диаметр трубопроводов указан по внутреннему размеру

Приложение 5 – Схема сети теплоснабжения Котельной № 6 с.Заворонежское, ул.Строителей, 25


Выноска 2

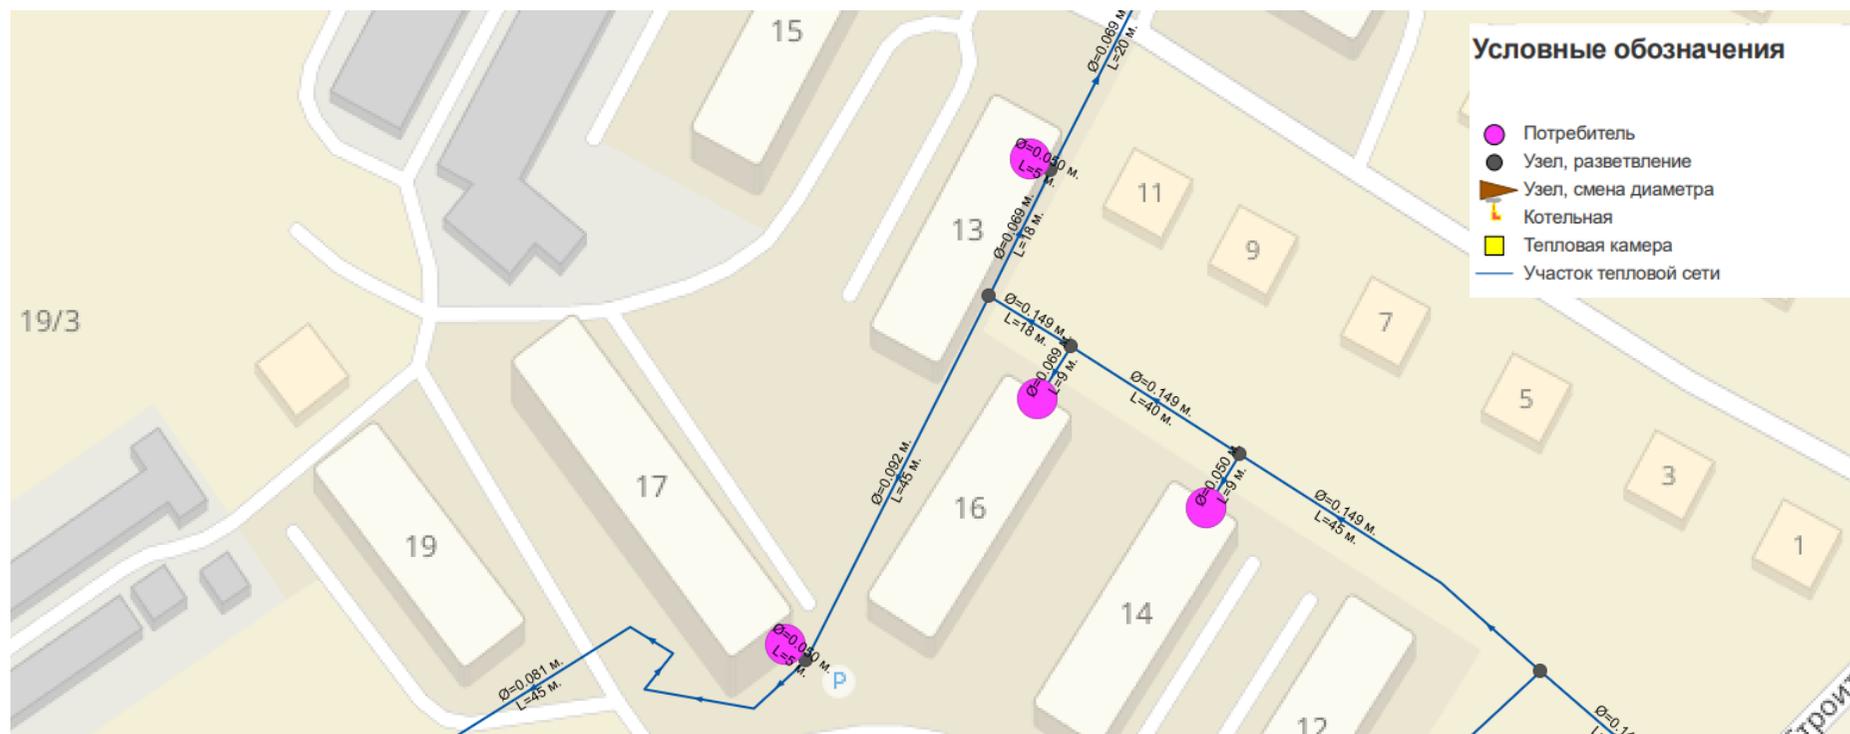

Примечание: диаметр трубопроводов указан по внутреннему размеру

Приложение 5 – Схема сети теплоснабжения Котельной № 6 с.Заворонежское, ул.Строителей, 25


Выноска 3

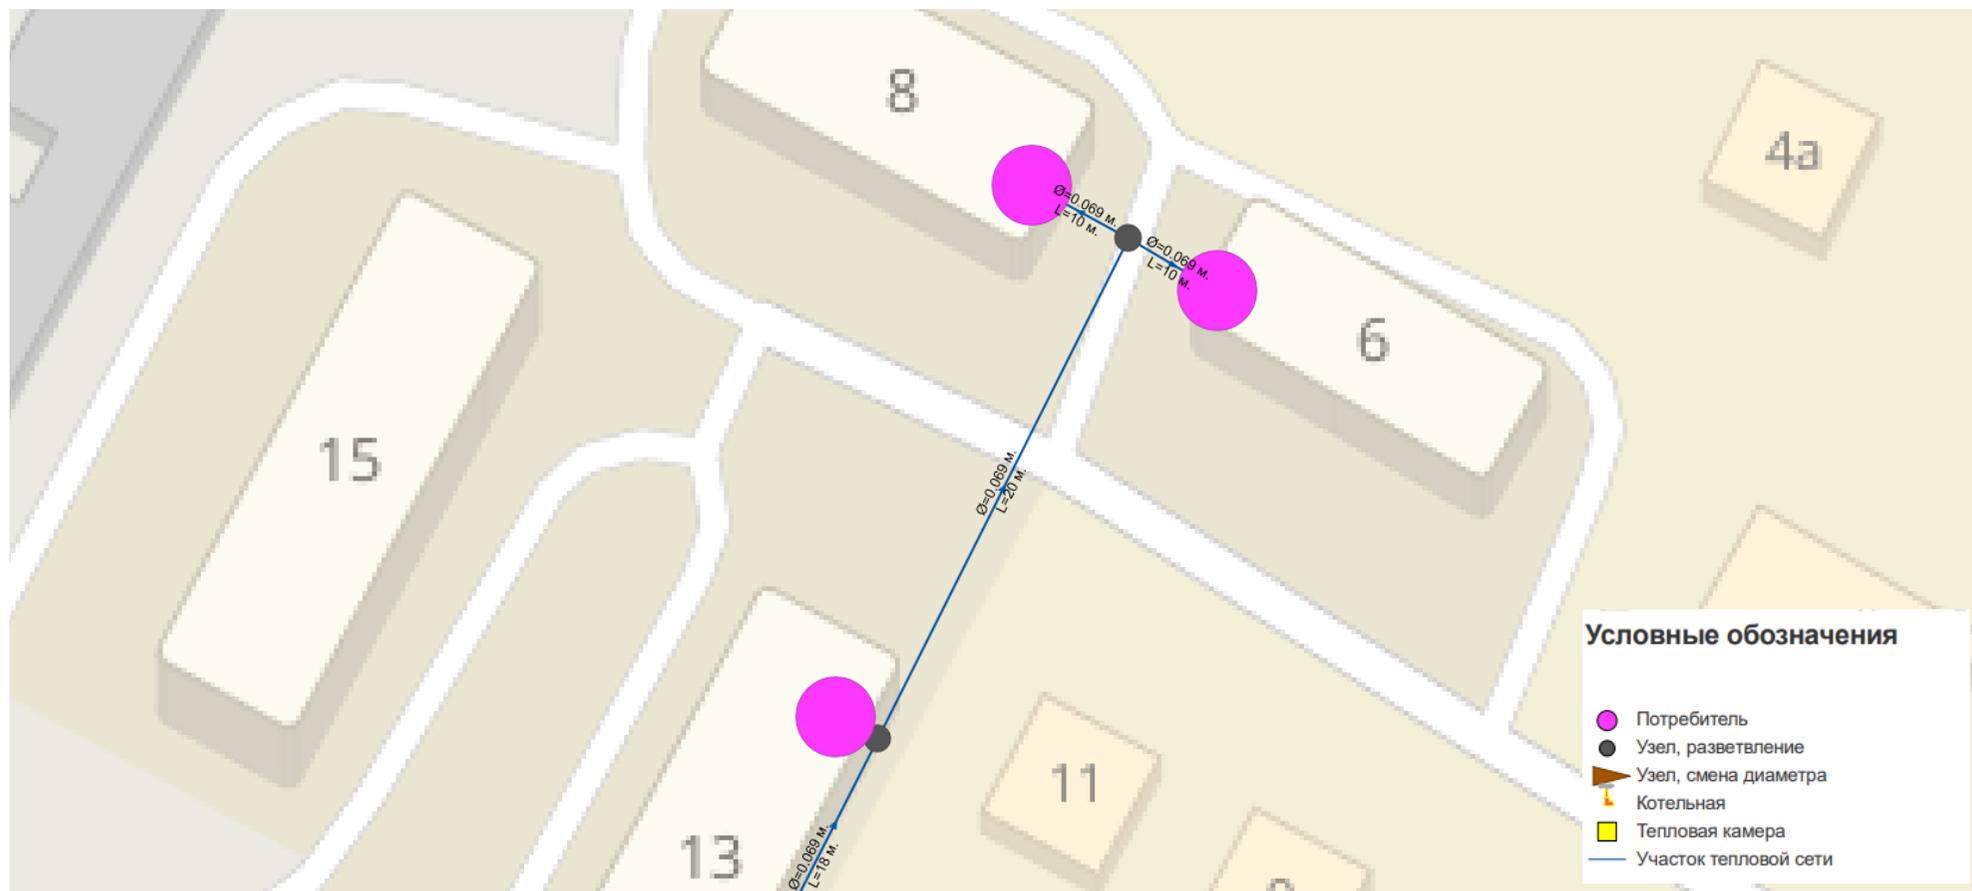

Примечание: диаметр трубопроводов указан по внутреннему размеру

Приложение 5 – Схема сети теплоснабжения Котельной № 6 с.Заворонежское, ул.Строителей, 25

Выноска 4

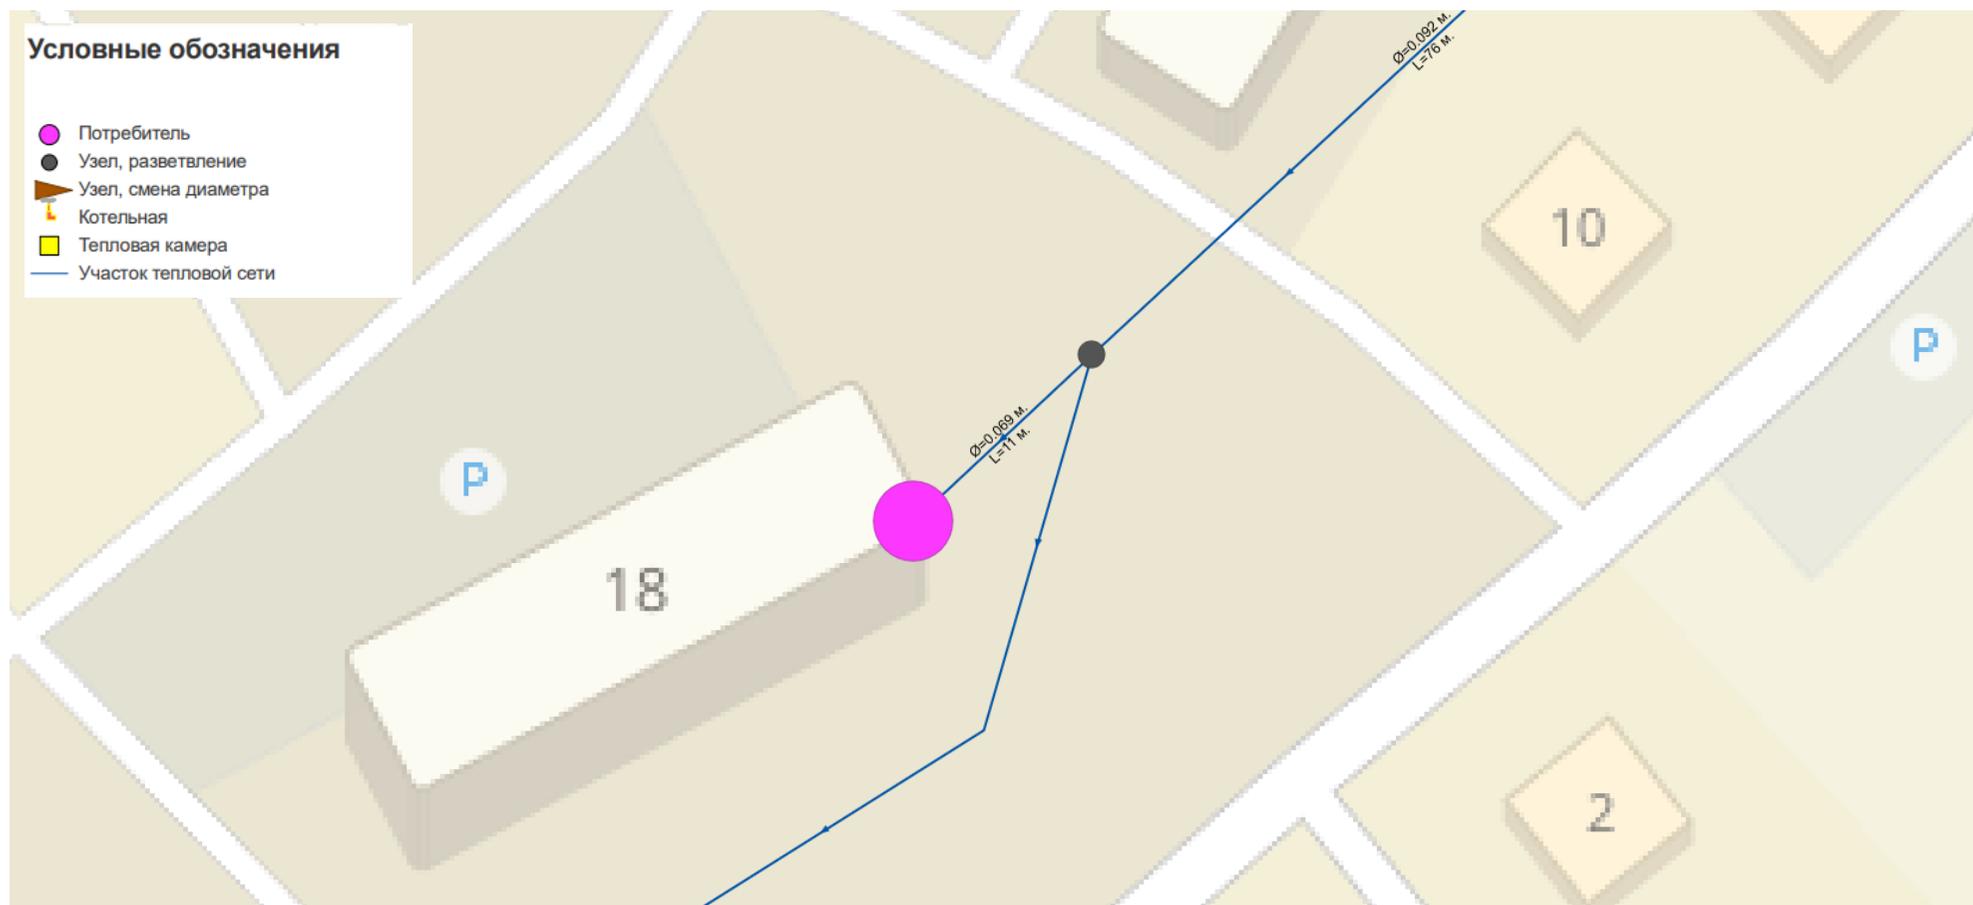

Примечание: диаметр трубопроводов указан по внутреннему размеру