


Схема размещения рекламных конструкций на земельных участках независимо от форм собственности, а также на зданиях или ином недвижимом имуществе, находящихся в муниципальной собственности городского округа-город Кирсанов

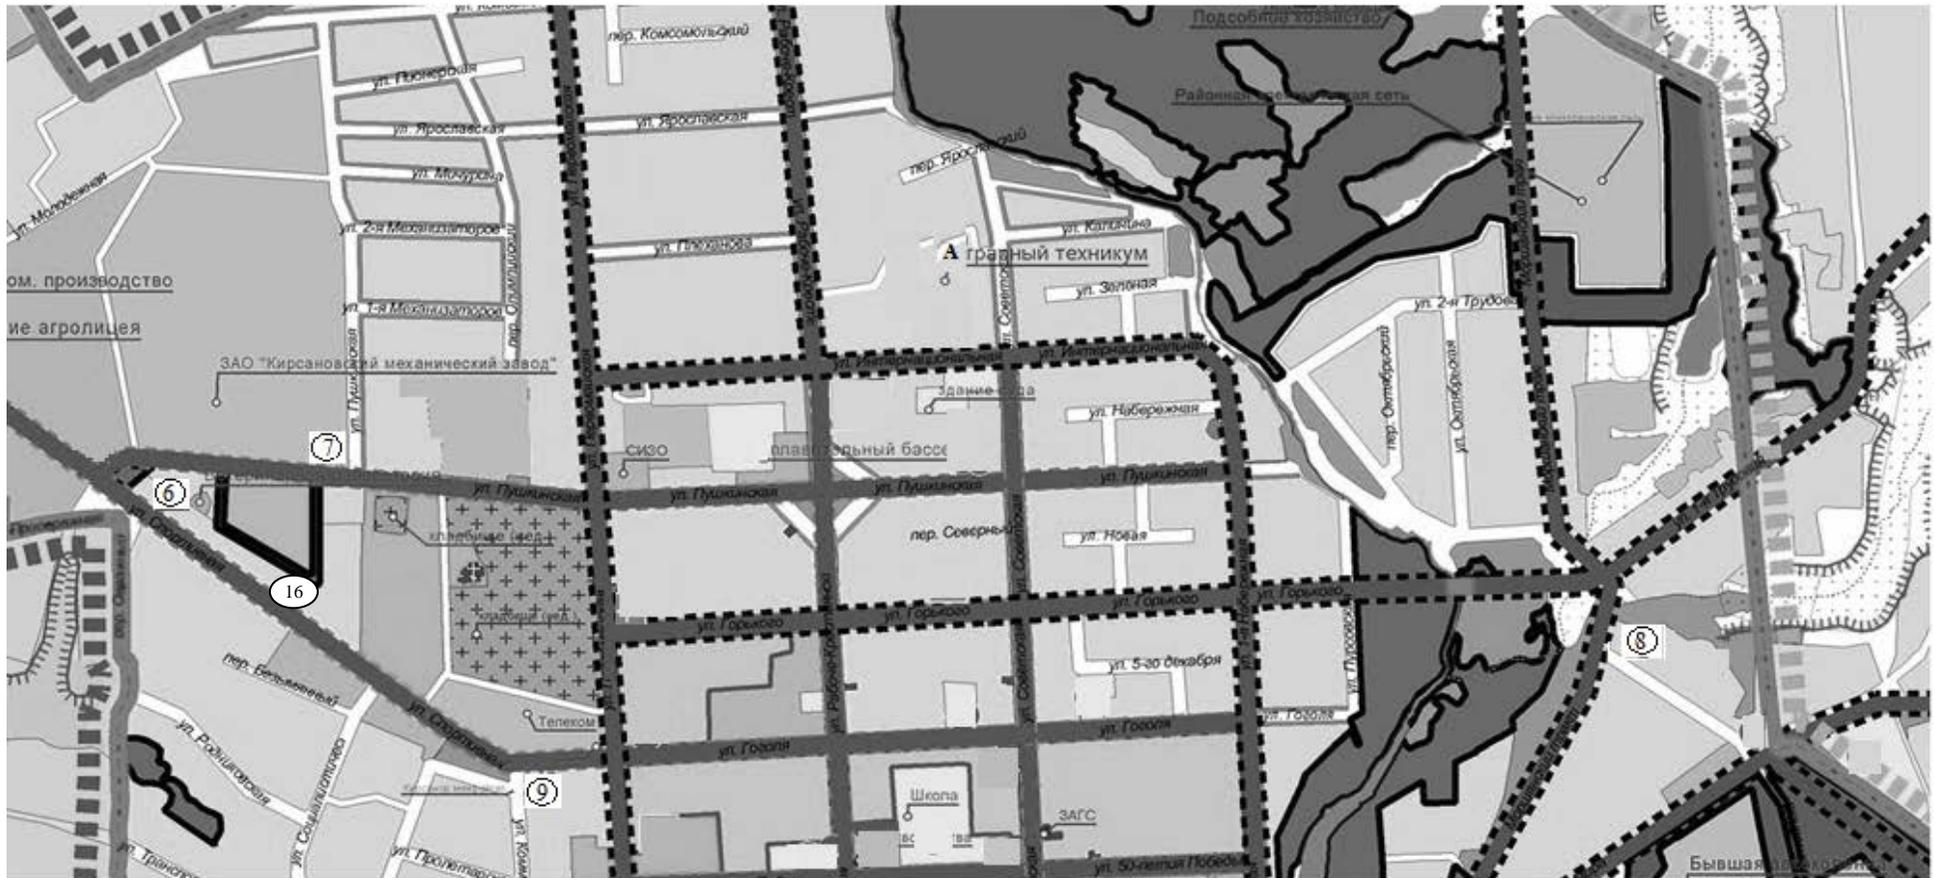

Примечание

Номер на схеме	Адрес размещения рекламной конструкции	Тип конструкции	Техническая характеристика рекламной конструкции
16	ул. Спортивная, 5 А	Щитовая конструкция с размером информационного поля 1,5м x 1,7м	стойка (проф. труба сечением не менее 86мм x 1700мм x 4мм) каркас (проф. труба сечением не менее 86мм x 1500мм x 4мм)