Схема границ зон с особыми условиями использования территорий

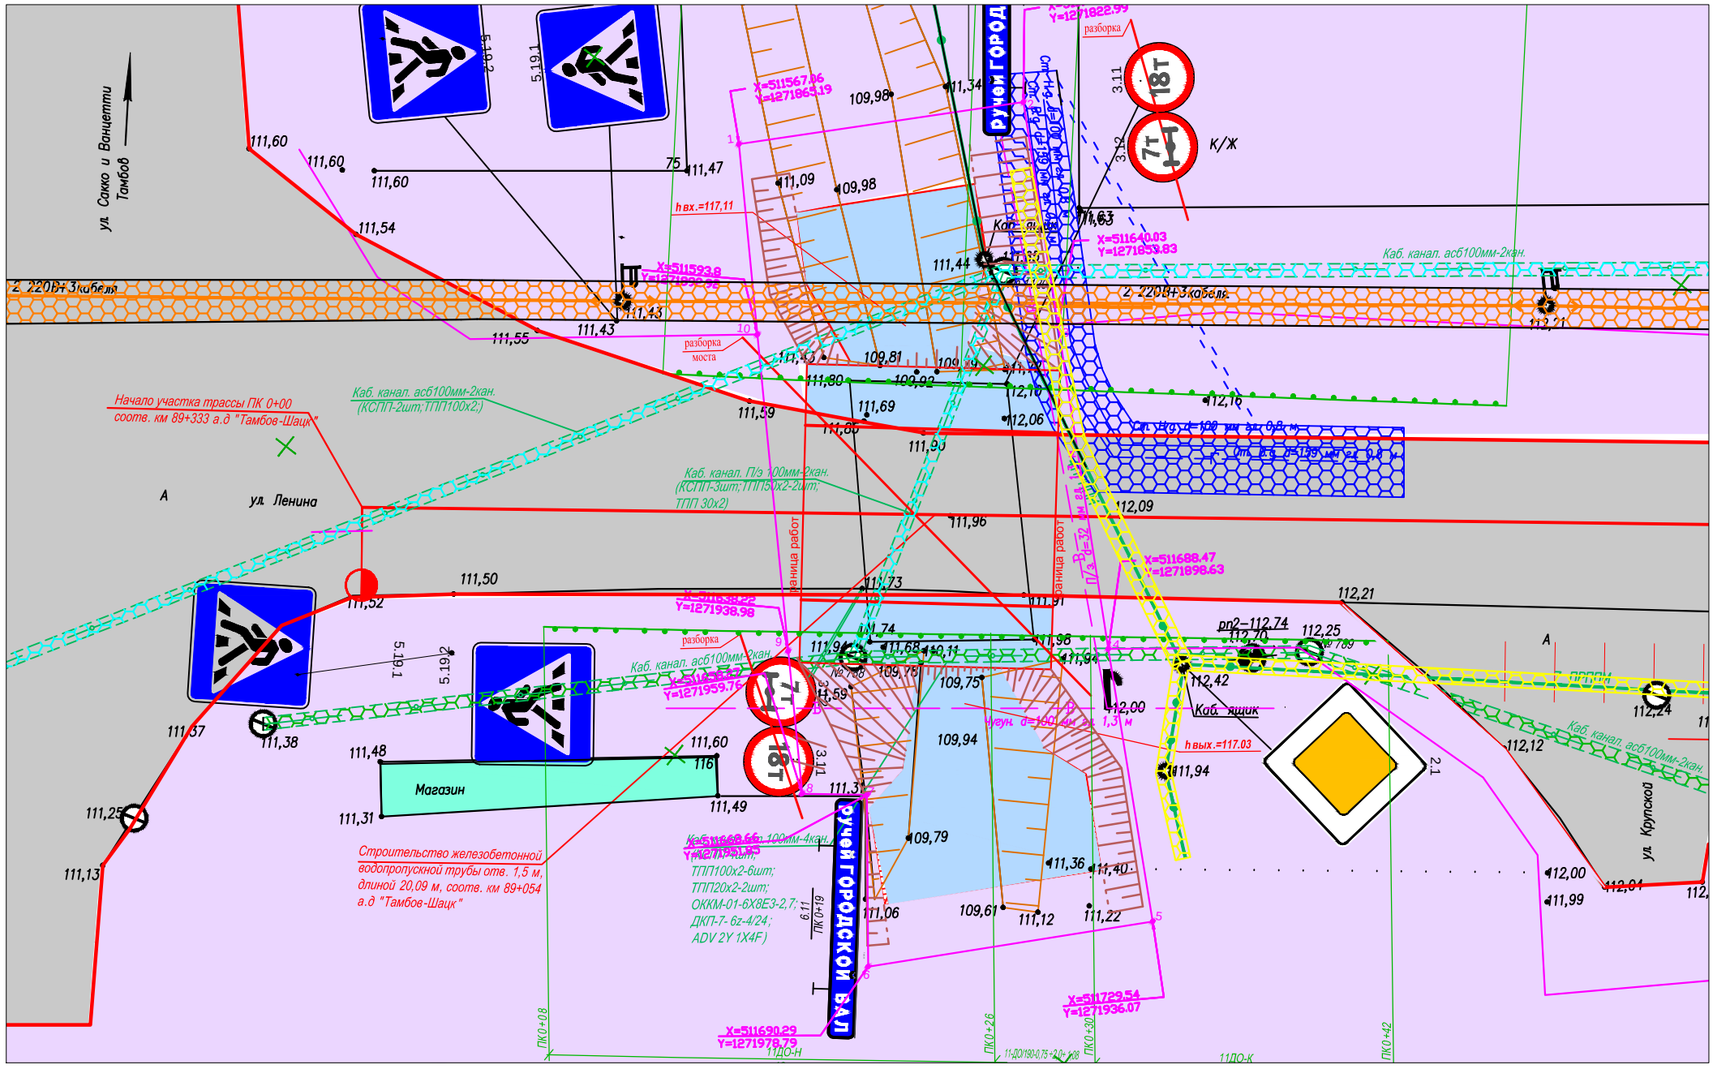

Условные обозначения:

– *существующая линия связи КСПП и ее охранная зона ;*

– *существующая линия связи ПРППМ и ее охранная зона ;*

– *существующая тепловая сеть и ее охранная зона;*

– *существующие газопроводы низкого и высокого давления и их охранная зона ;*

- зона жилой застройки;

- существующие строения;

– *автомобильная дорога*

– *проектируемый объект*

Примечание:
Система высот - Балтийская;
Система координат - местная СК 68.

Изм.	Кол.уч	Лист	N док.	Подп.	Дата
Ген.директор		Осипов А.В.			
Разработал		Доманова К.Н.			
Проверил		Борзых А.Ю.			

159-2016

«Строительство водопропускной трубы через ручей Городской вал на автомобильной дороге «Тамбов-Шацк» км 89+054, Моршанский район в Тамбовской области»

Стадия	Лист	Листов
П	4	5

Схема границ зон с особыми условиями использования территорий
Масштаб 1:1000

ООО "Землемер-М"