


Условные обозначения:

- ① Волейбольная площадка (сущ.)
- ② Информационный щит, отгораживающий контейнерную площадку
- ③ Контейнерная площадка
- ④ Хоккейная коробка
- ⑤ Клумба-цветник
- ⑥ Детская игровая площадка

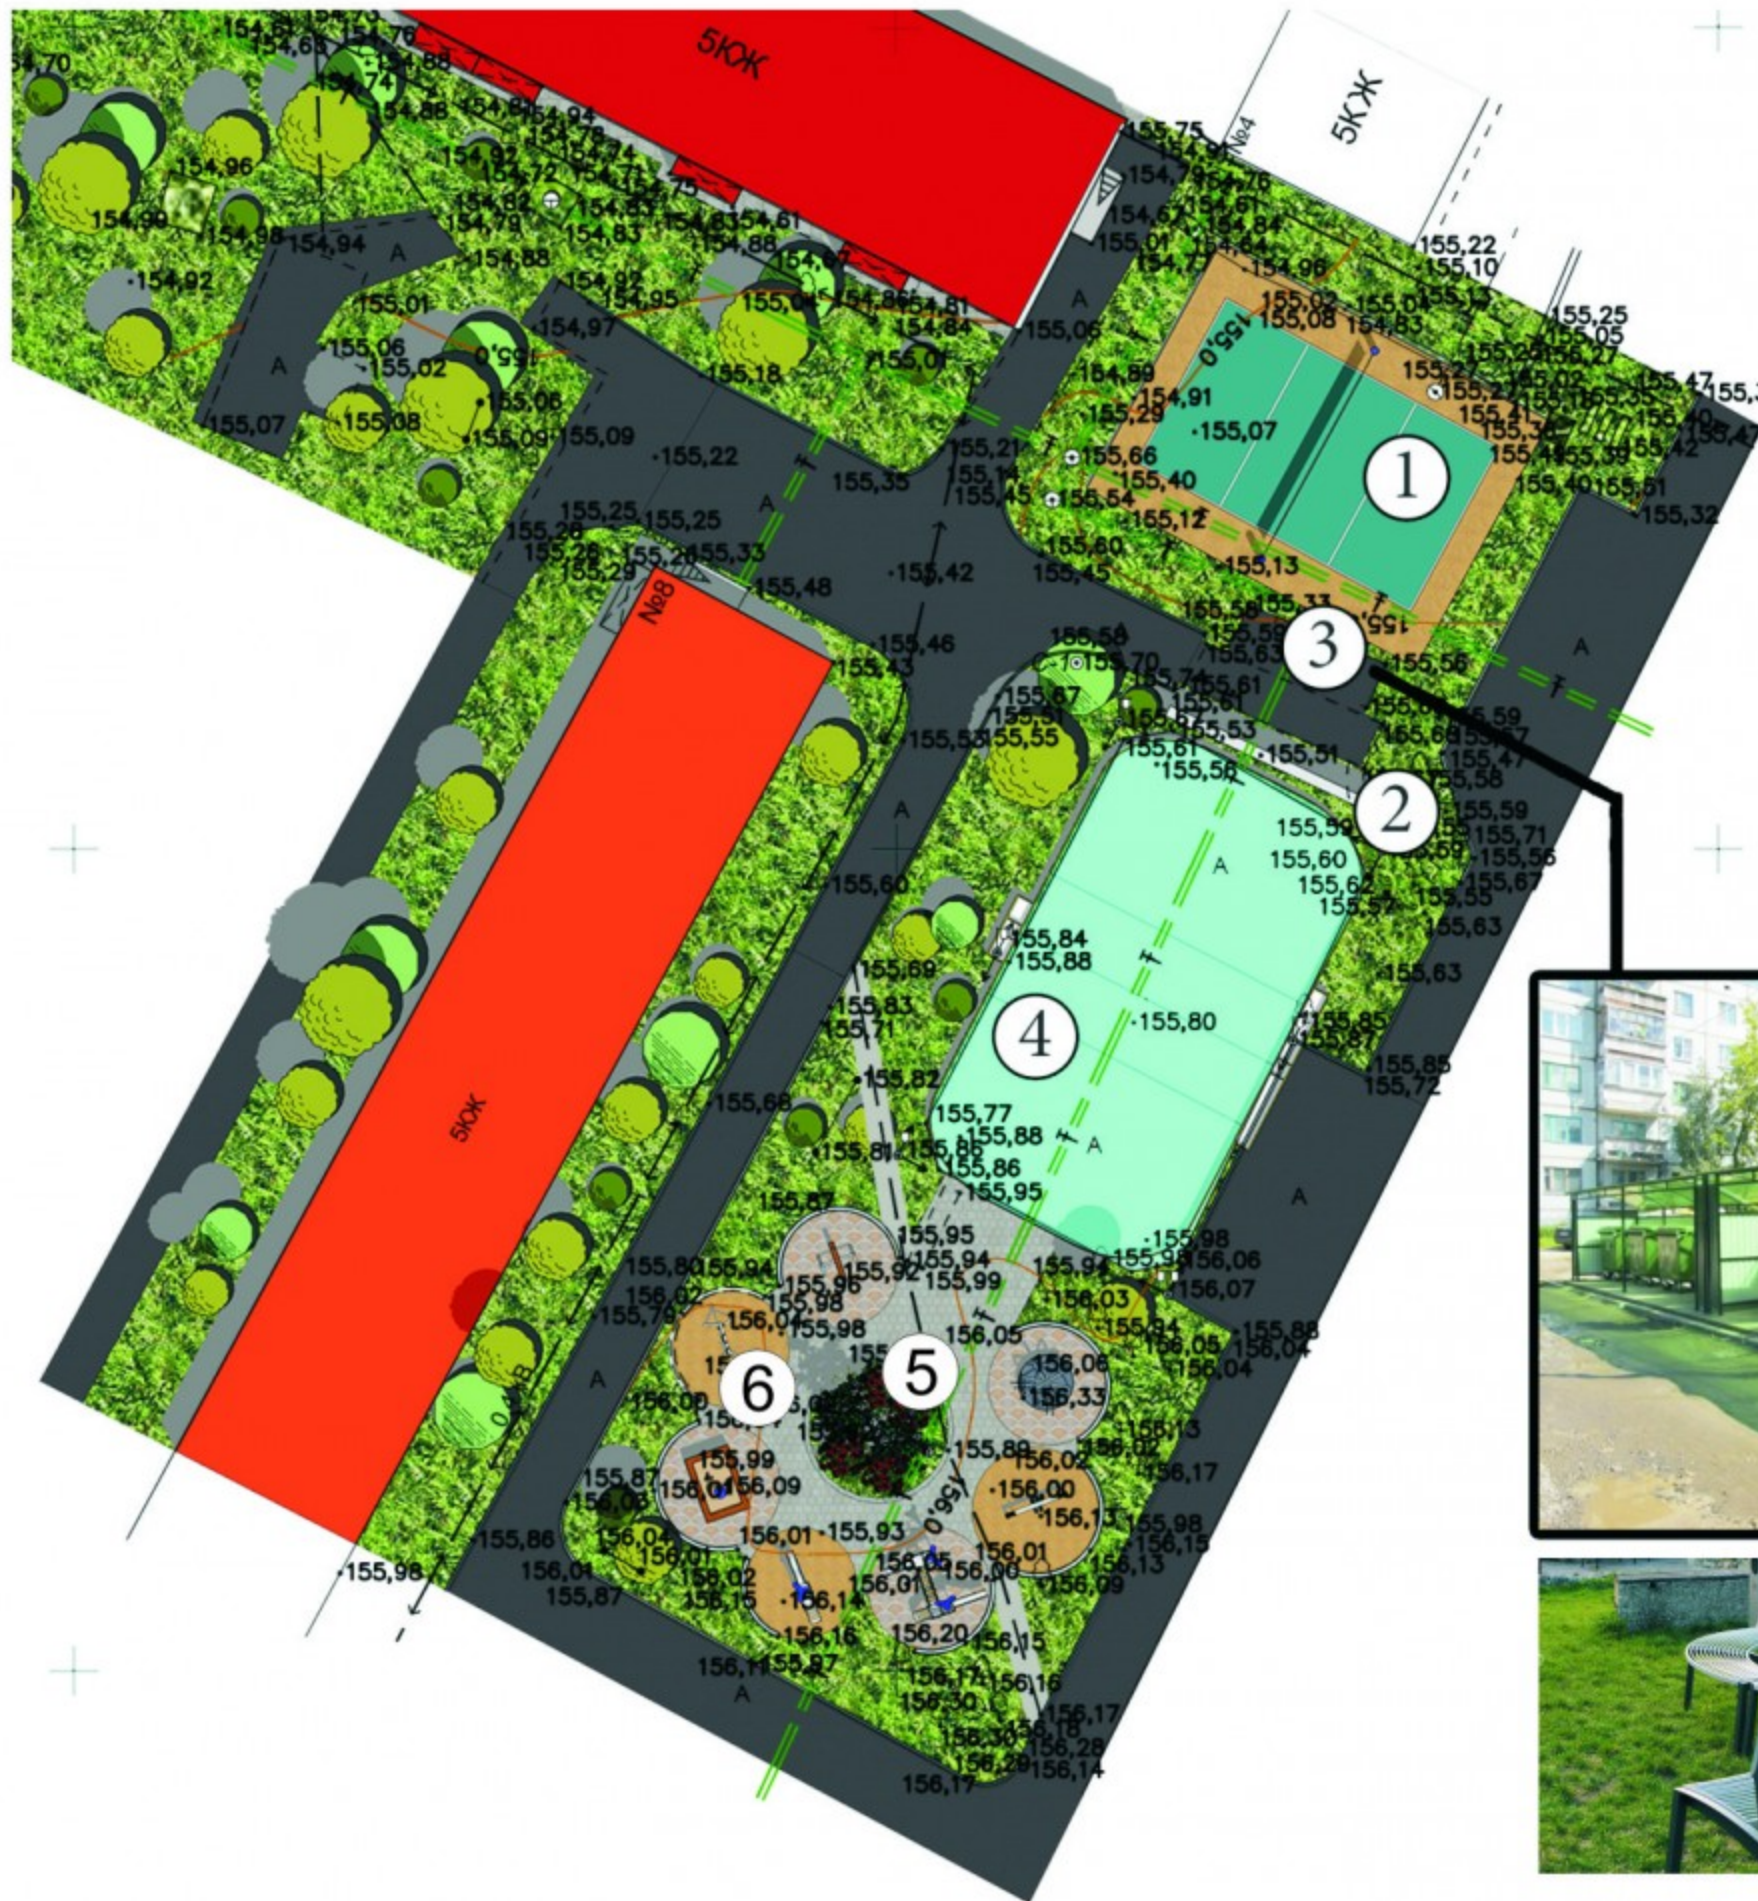

Хоккейная коробка

