


# ГЕНЕРАЛЬНЫЙ ПЛАН ГОРОДСКОГО ОКРУГА - ГОРОД КОТОВСК

## Карта водоснабжения и водоотведения

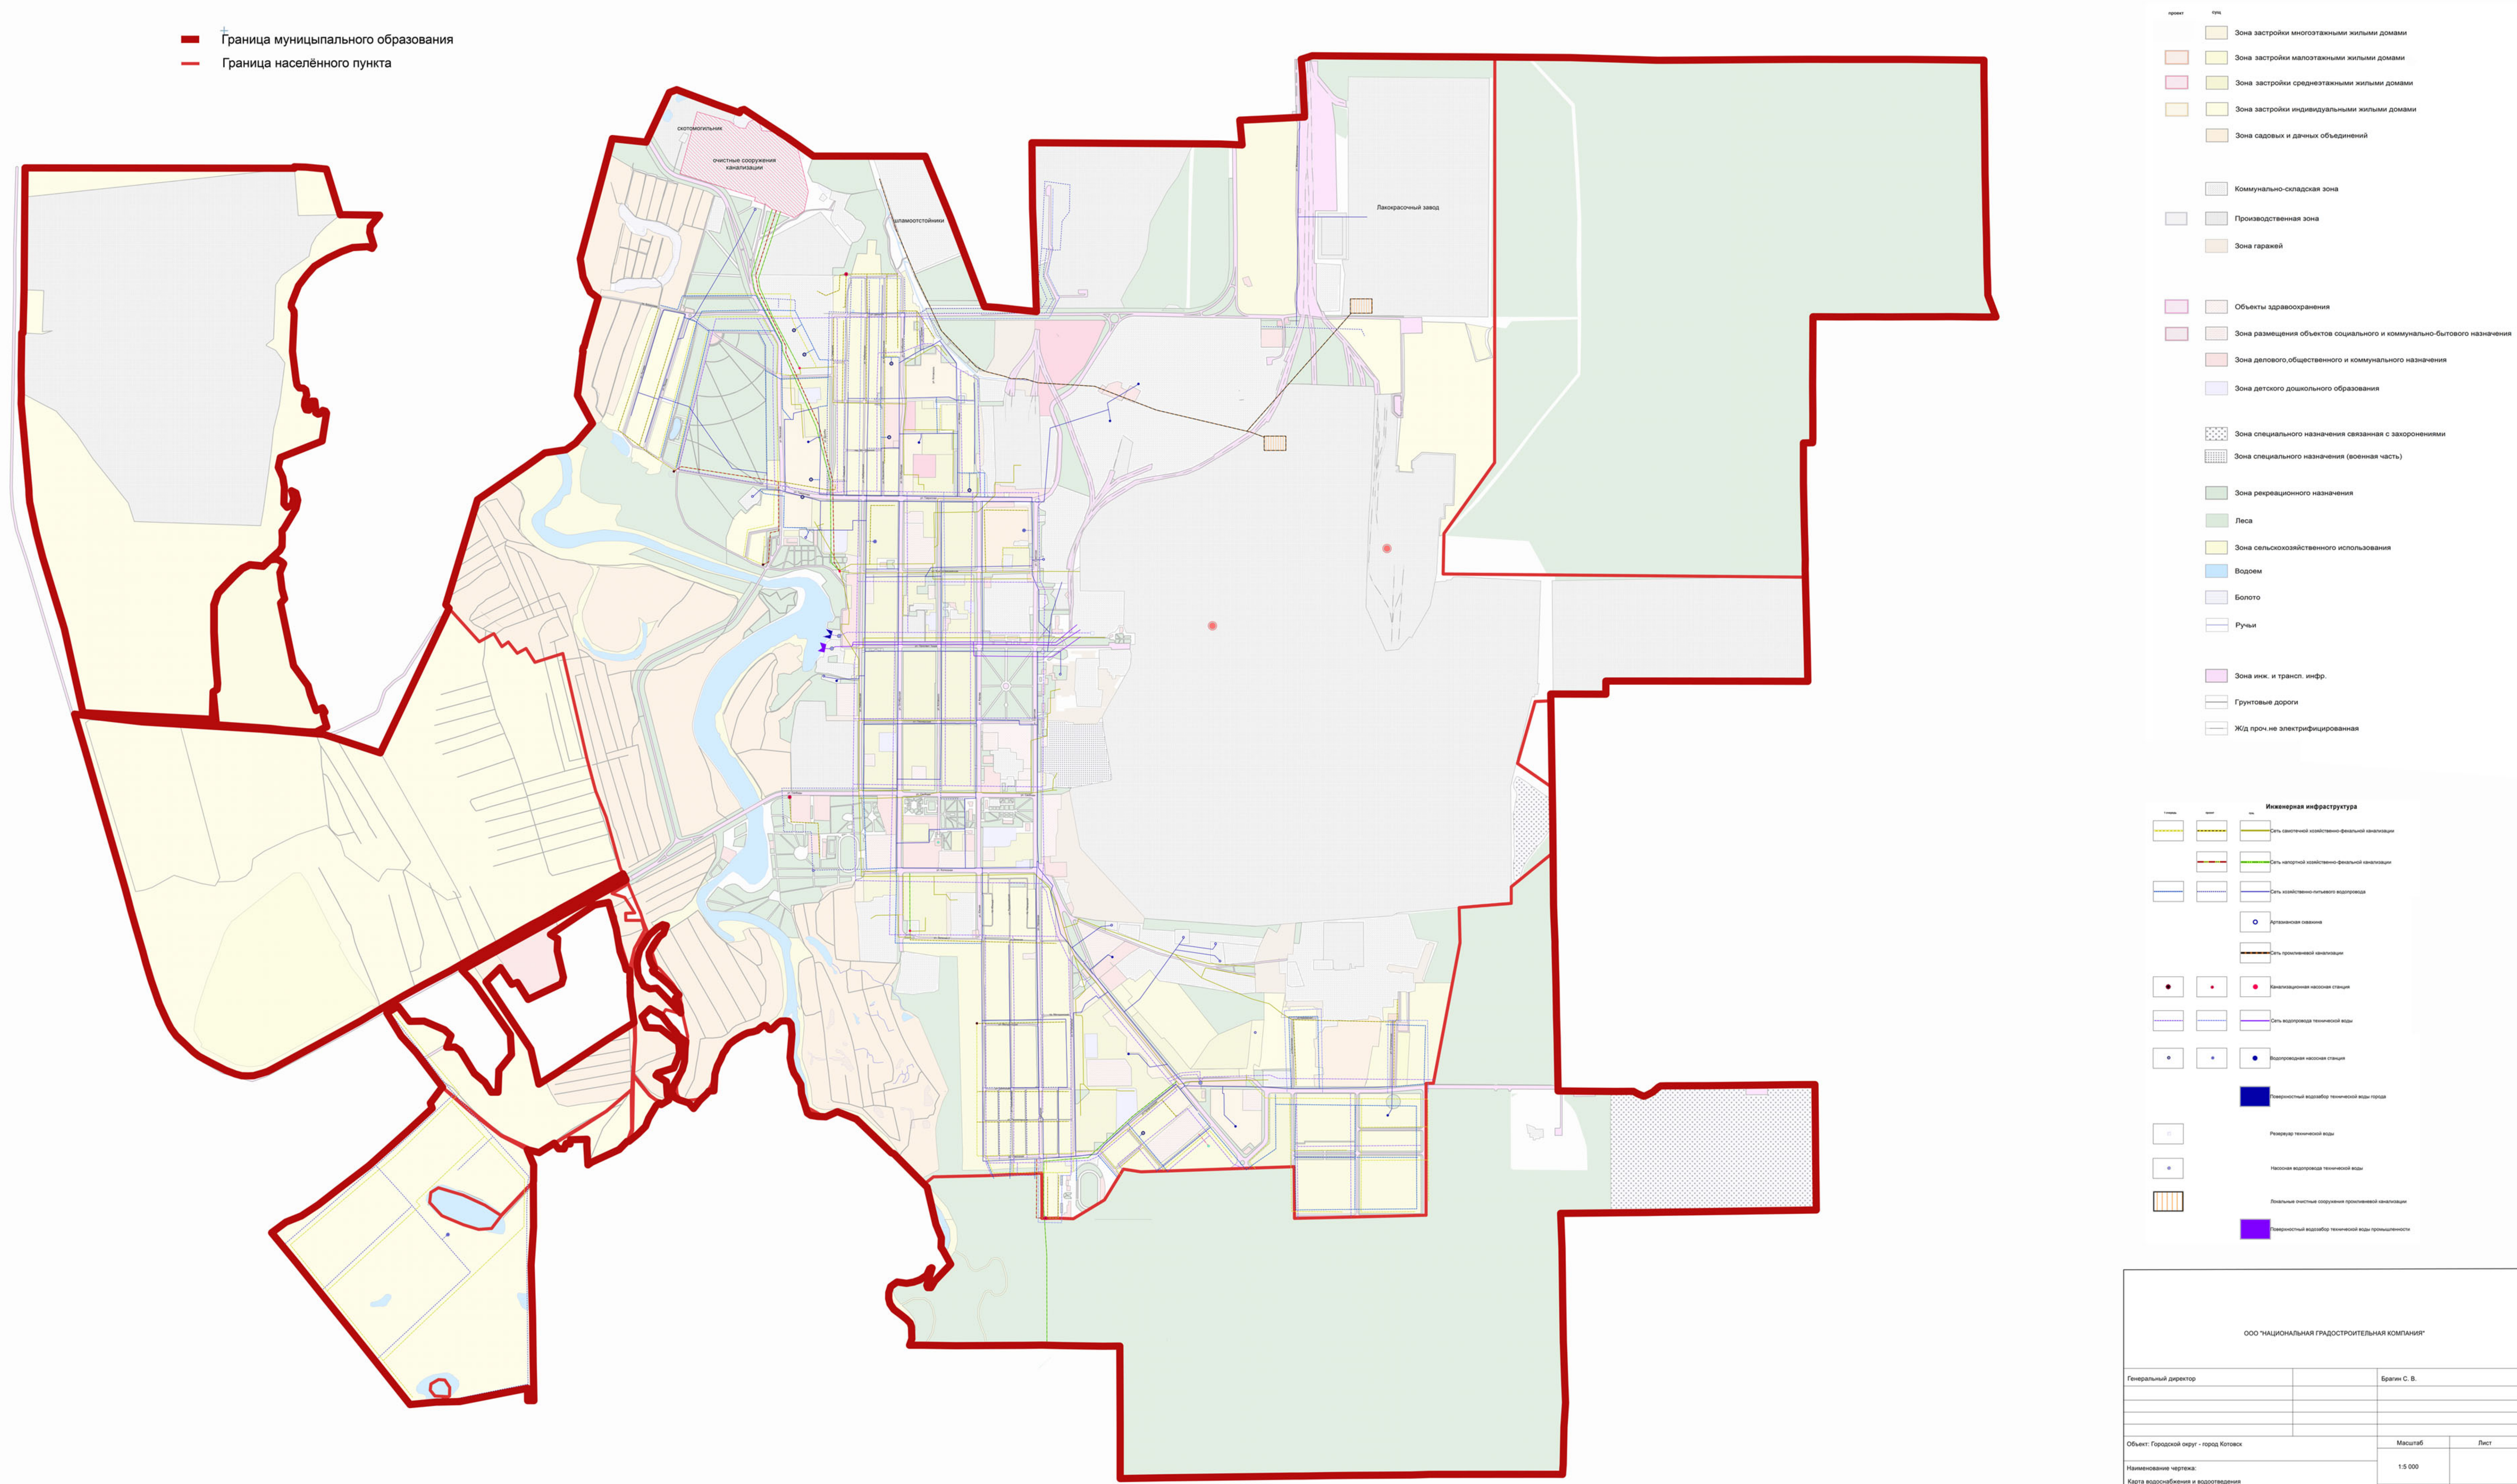

ООО "НАЦИОНАЛЬНАЯ ГРАДОСТРОИТЕЛЬНАЯ КОМПАНИИ"			
Генеральный директор	Ерлан С. В.		
Объект: Городской округ - город Котовск	Масштаб	Лист	Листов
Наименование чертежа: Карта водоснабжения и водоотведения	1:5 000		
Заказчик: Администрация города Котовска	Дата	Заказ №	Инд. №